

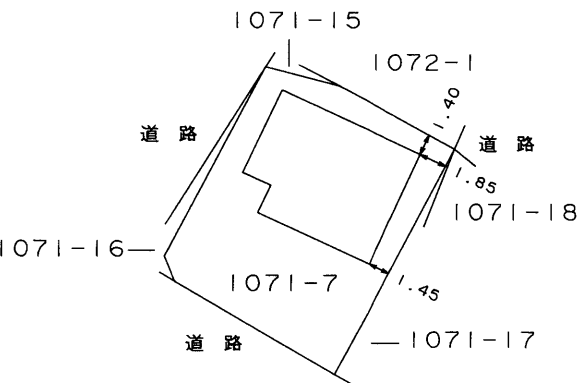


2205927
各階平面図

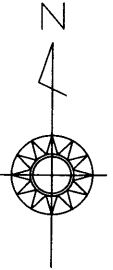

家屋番号	1071-7	建物図面 各階平面図
建物の所在	高崎市八幡町字後観音1071番地7	

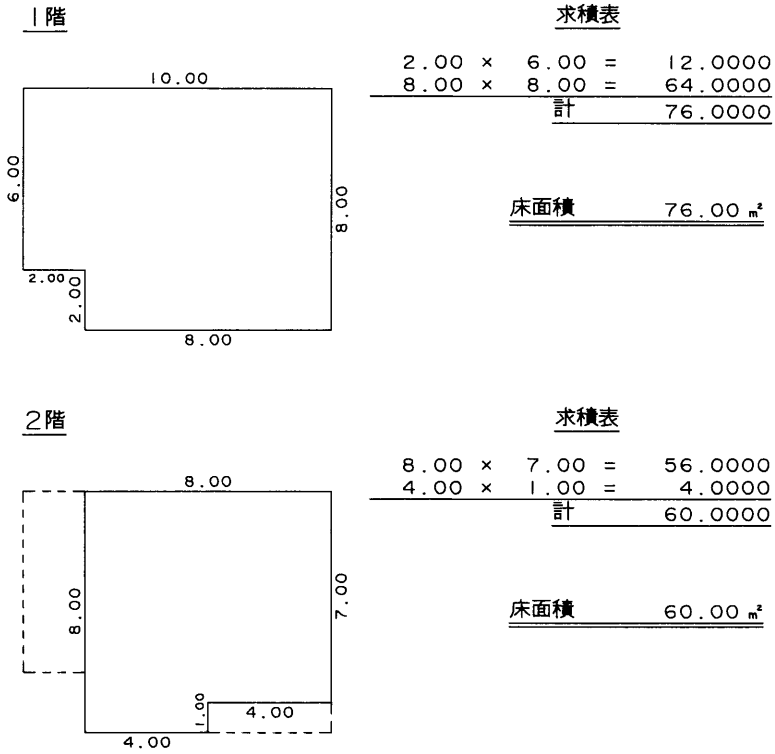

単位：m

作製者	北群馬郡榛東村大字八幡町1071番地1 土地家屋調査士 小池 隆	縮尺	1/250
作製年月日	平成 15 年 3 月 19 日		

申請人	中島 正文	縮尺	1/500
-----	-------	----	-------

(群馬土地家屋調査士会)

平成25年参月式四日登記