


土地利用計画図
 造成計画図
 給排水計画図
 電柱計画図




1/300

※ゴミ集積場はブロック擁壁の補修と
 収納ボックスを設置予定

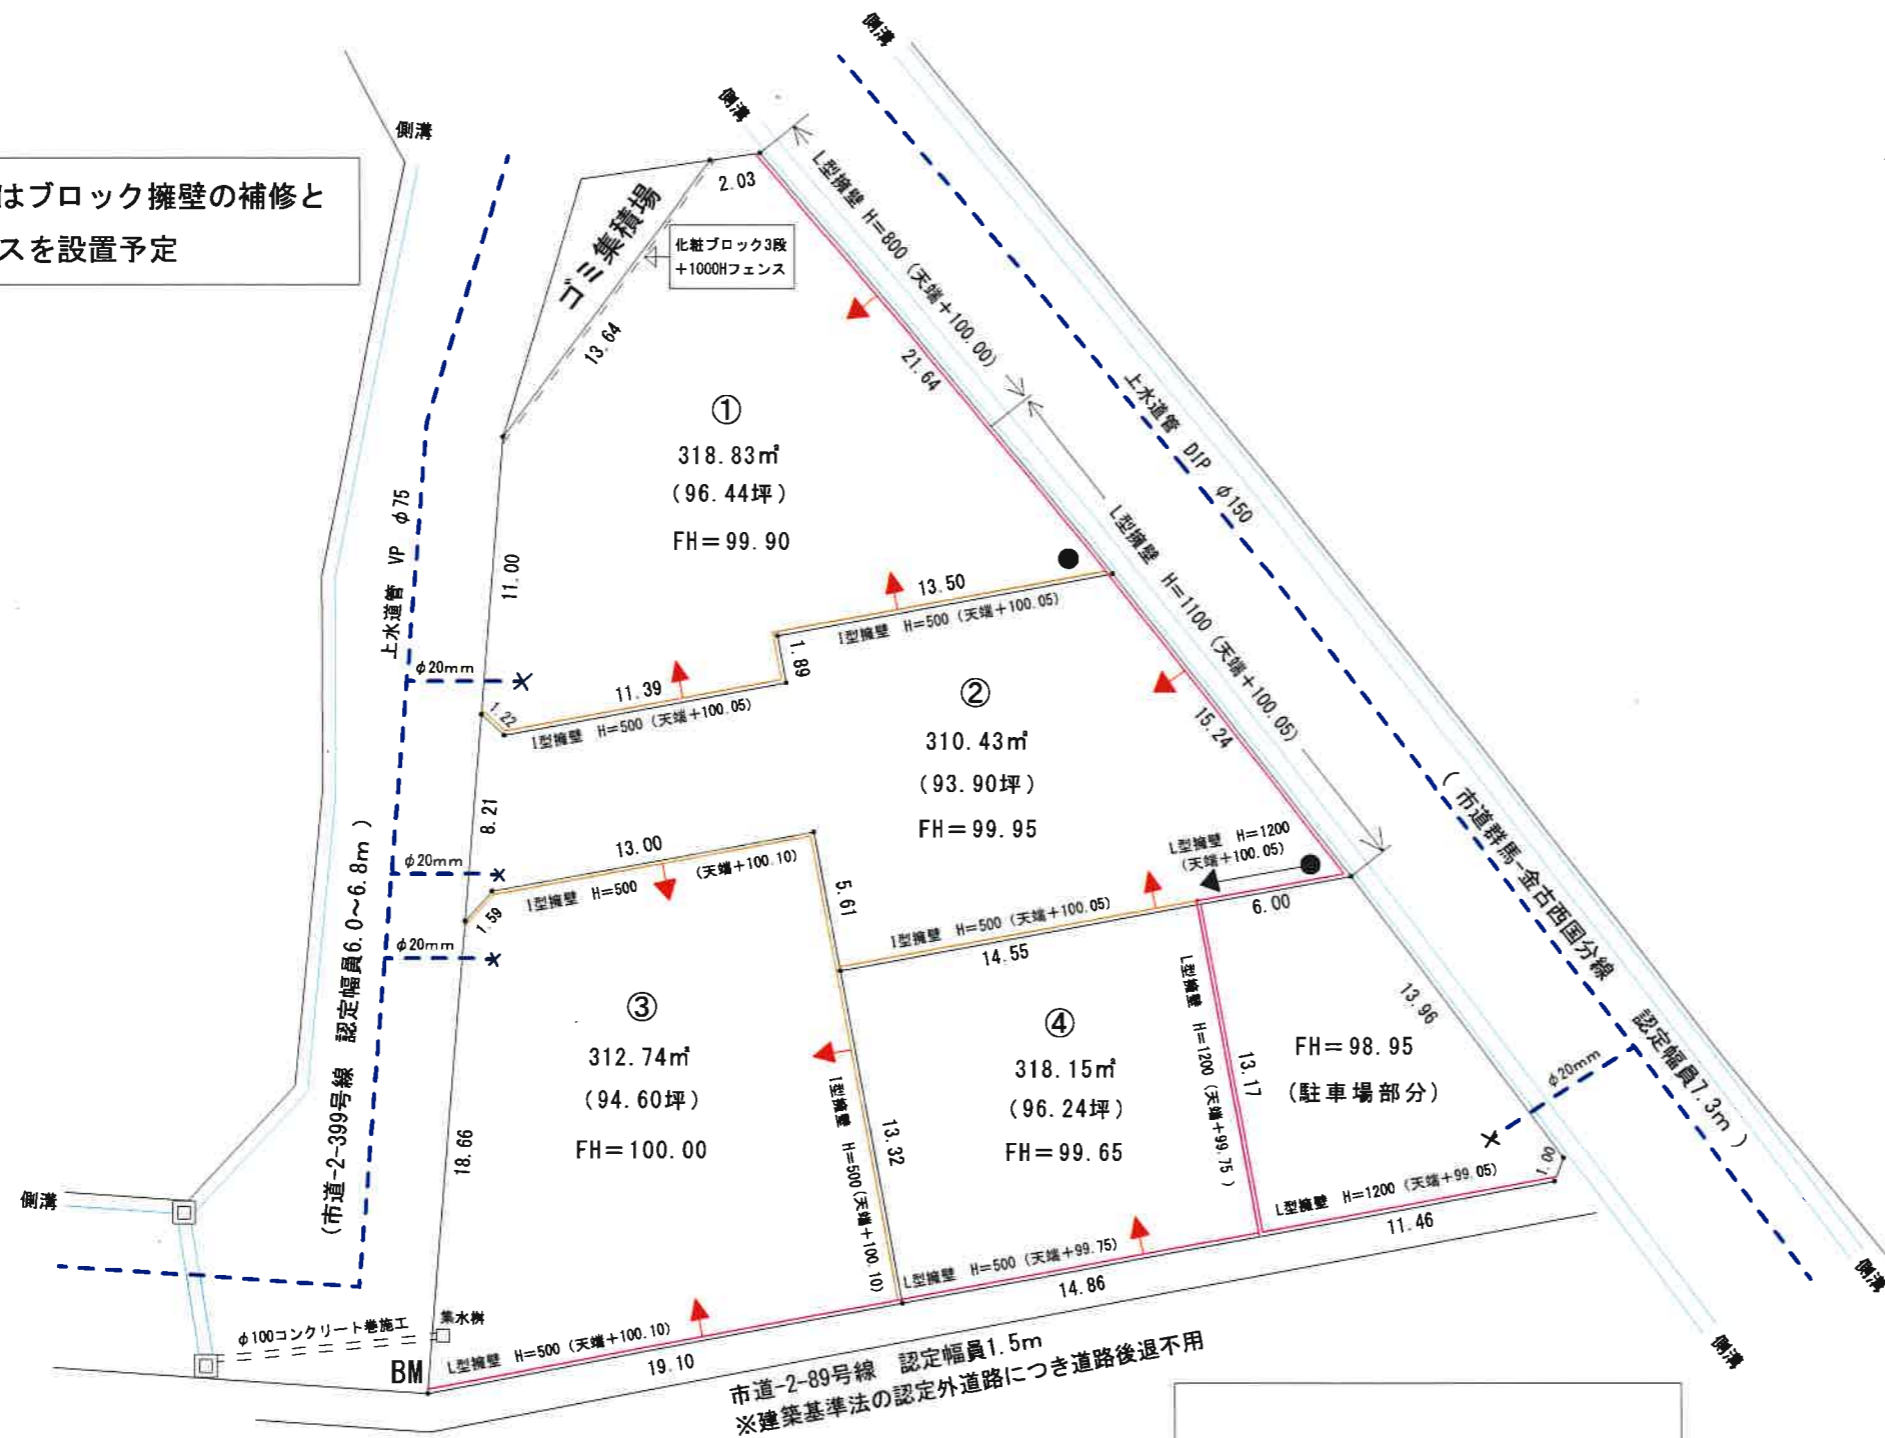

須長調査士求積図を元に作成
 登記簿面積 1220㎡
 実測面積 1260.17㎡
 (381.20坪)

※計画図の内容は現時点のものとなります。
 現場の状況により計画に変更が生じる
 可能性があります。

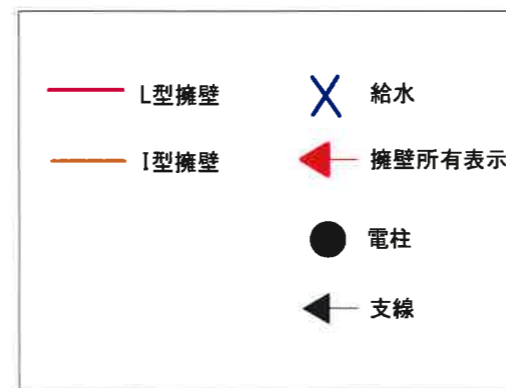

計画	区画計画図		
区分	計画	縮尺	1/300
作成日	令和3年5月17日		
所在	高崎市西国分町字六ツ割 262番1		
作成者	高崎市緑町丁目15番地5 株式会社 阿久津都市開発 担当 齊藤 彰彦		