


# 土地利用計画図



※本下水は建築確認取得後に前橋市に申請  
前橋市が工事費を負担  
※都市ガス引込工事は東京ガスが表を負担

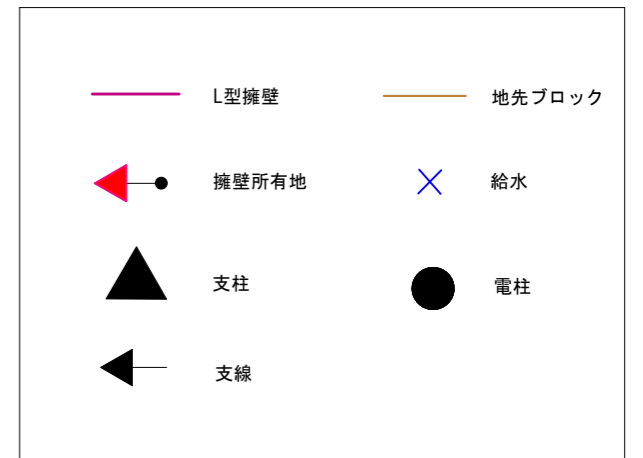

中島重剛土地家屋調査士地積測量図を元に作成

計画	土地利用計画図			
区分	造成 電柱	給排水 雨水処理	縮尺	1/100
作成日	令和4年4月12日			
所在	前橋市稲荷新田町字稲荷 379番9			
作成者	株式会社 阿久津都市開発 高崎市上中居町1丁目43番地1 齊藤 彰彦			

