
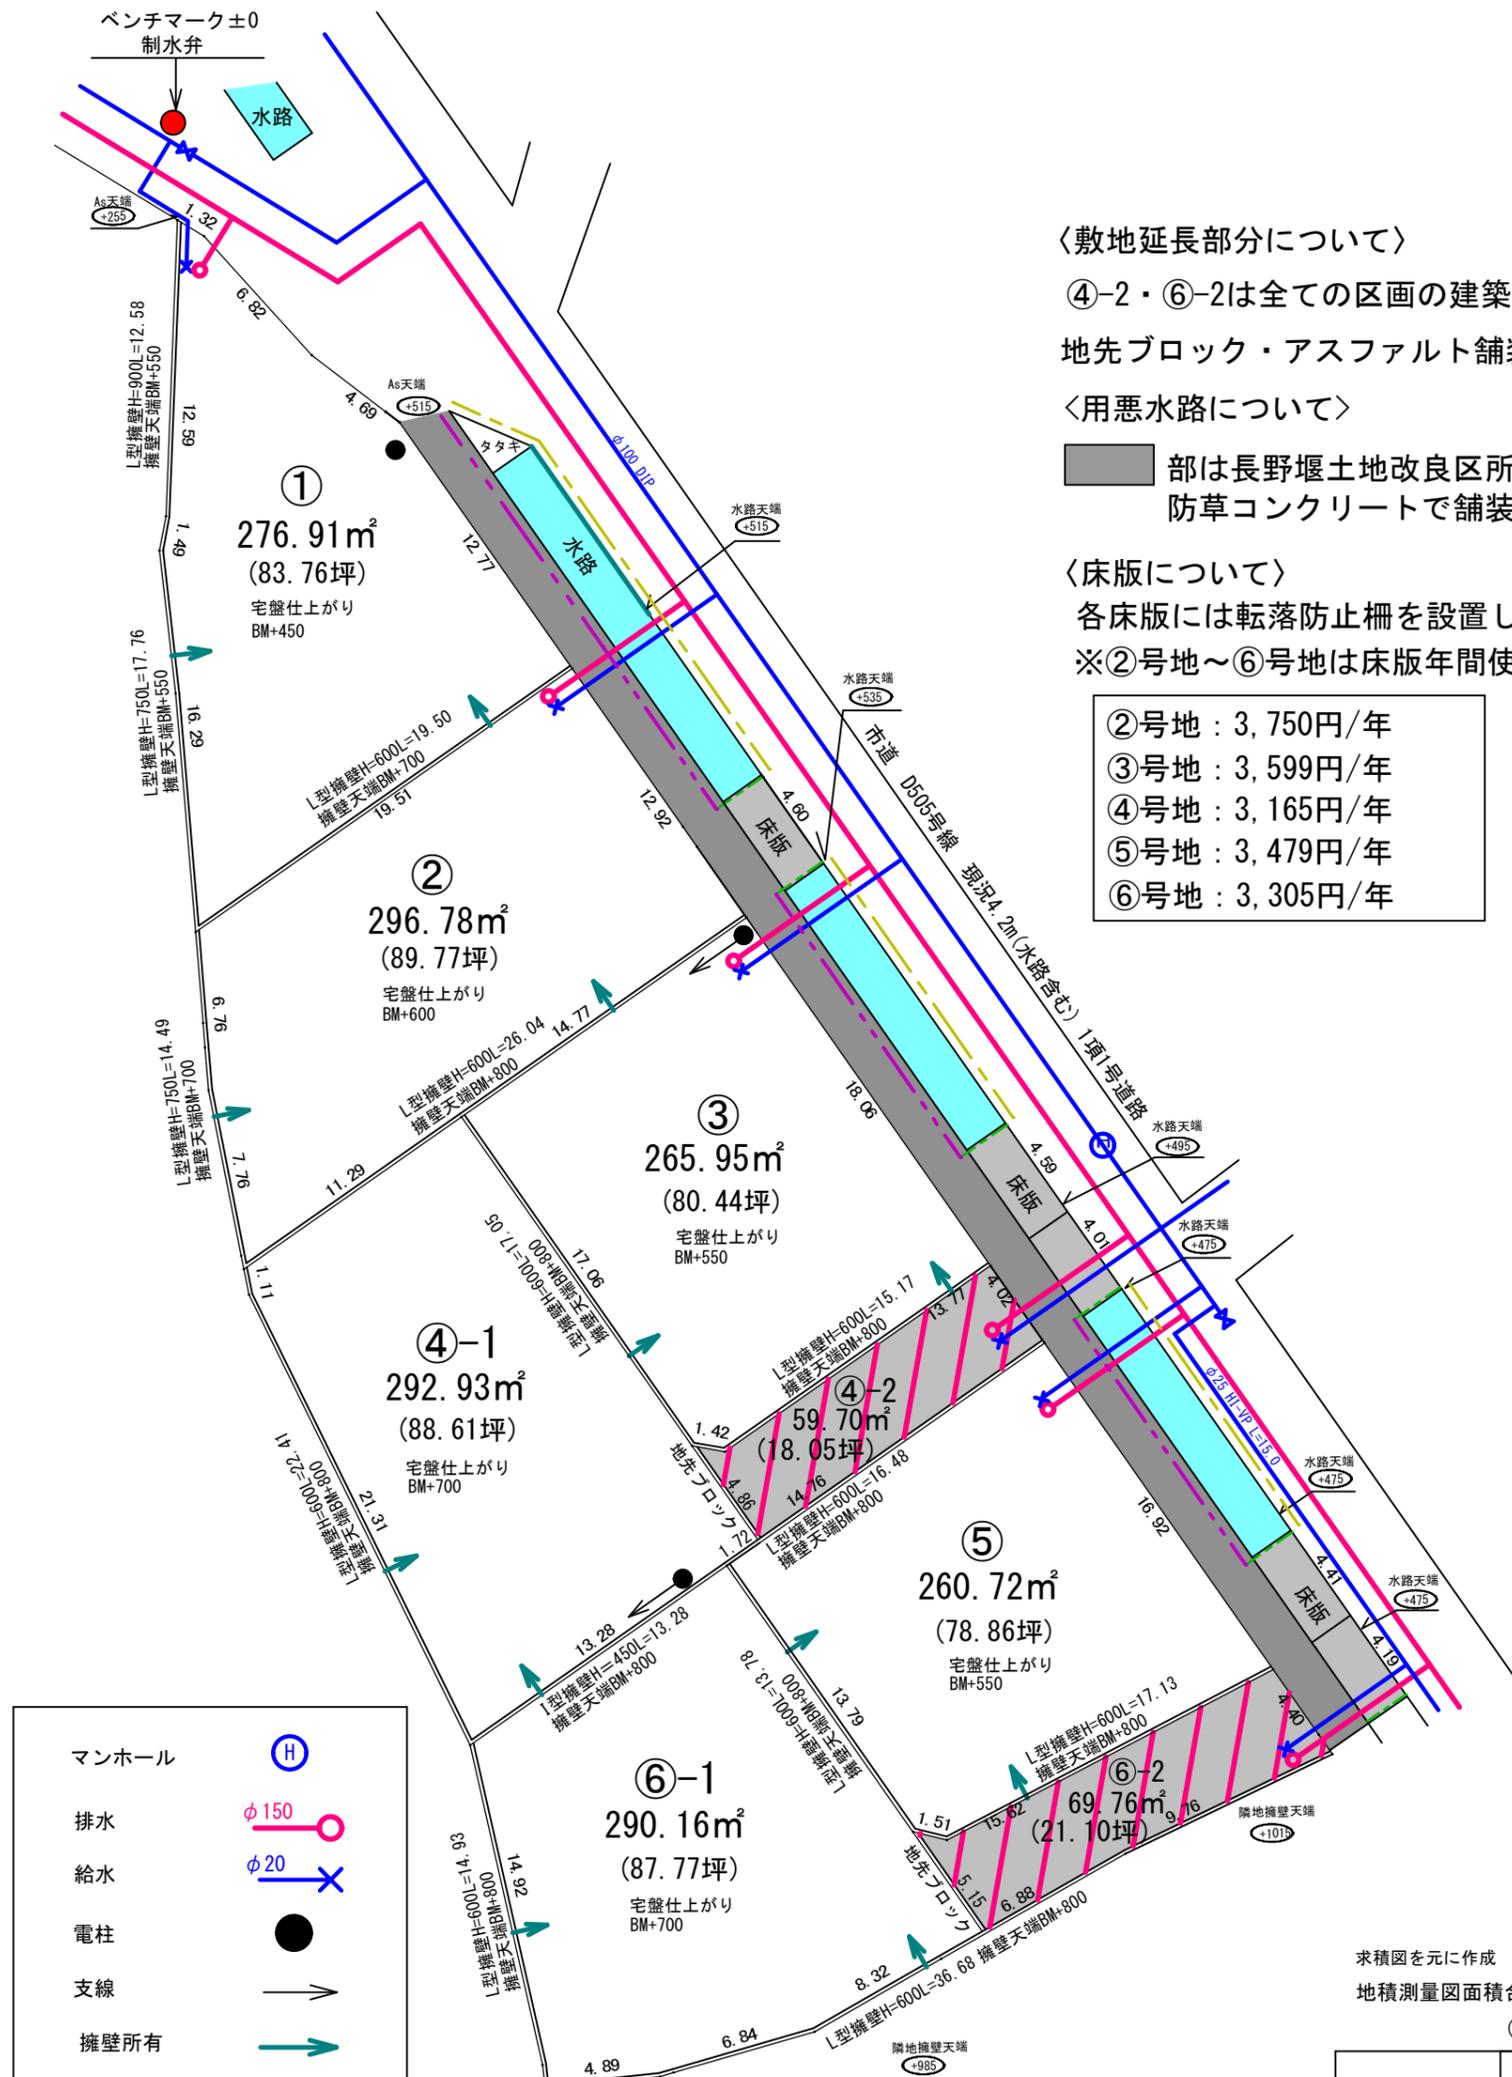


土地利用計画図

高崎市下小埜町字高田

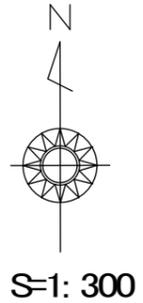

マンホール (H)

排水 (φ150)

給水 (φ20)

電柱 (●)

支線 (→)

擁壁所有 (→)

フェンス (---)

ガードレール (---)

転落防止柵 (---)

〈敷地延長部分について〉

④-2・⑥-2は全ての区画の建築後に、
地先ブロック・アスファルト舗装工事を行います。

〈用悪水路について〉

■部は長野堰土地改良区所有の用悪水路です。
防草コンクリートで舗装を行います。

〈床版について〉

各床版には転落防止柵を設置します。

※②号地～⑥号地は床版年間使用料がかかります。

②号地	3,750円/年
③号地	3,599円/年
④号地	3,165円/年
⑤号地	3,479円/年
⑥号地	3,305円/年

求積図を元に作成
地積測量図面積合計 1,812.93㎡
(548.41坪)

計画	土地利用計画図		
区分	造成給排水	縮尺	1/300
作成日	令和 5年 12月 21日		
所在	高崎市下小埜町字高田 531番1、533番1、534番1、532番1の一部		
作成者	高崎市飯塚町457-1 株式会社 阿久津都市開発 岡庭		

※計画図の内容は現時点のものとなります。
現場の状況により計画に変更が生じる可能性があります。