

各階平面図 下調査 忠士屋


建築物図面  
(各階平面図) 1/2

2323309

家屋番号 110~6

建物の所在 藤岡市中栗須字藤岡境110~6 8088888


3階

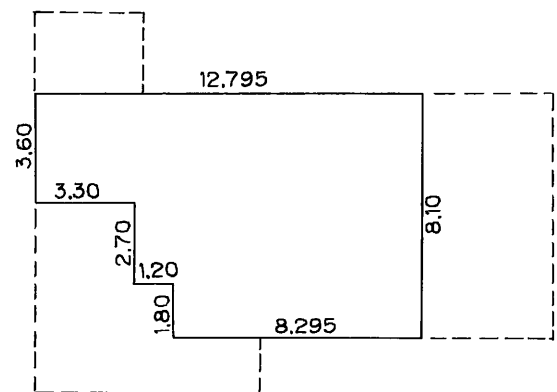

3階求積表

3.30 × 3.60	= 11.88
1.20 × 6.30	= 7.56
8.295 × 8.10	= 67.1895
合計	= 86.6295
床面積	= 86.62m <sup>2</sup>

道路

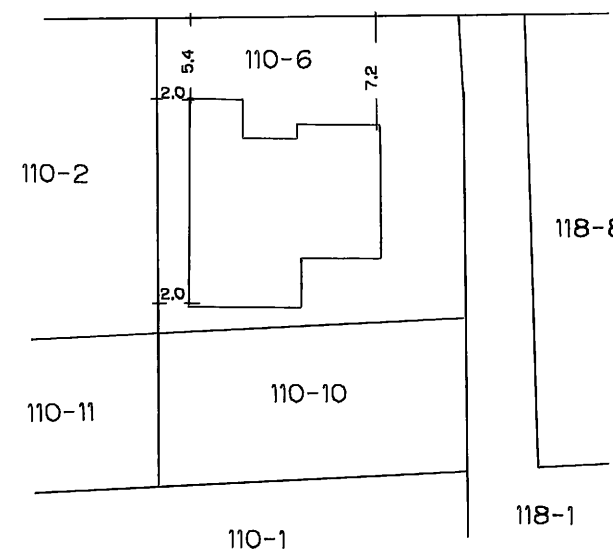

平成四年三月九日

作製者	土地家屋調査士 下田 忠士屋	縮尺	1/250
作製年月日	平成4年3月10日		

申請人	共有者 持分参分の式 下田 忠士屋	縮尺	1/500
	持分参分の者 下田 幸代		


(群馬土地家屋調査士会紙)

(建築物図面)  
各階平面図 1/2

各階平面図 下調士  
2323310  
土地家屋調査士 下田

家屋番号	110~6
建物の所在	藤岡市中栗須字藤岡境110~6


1 階

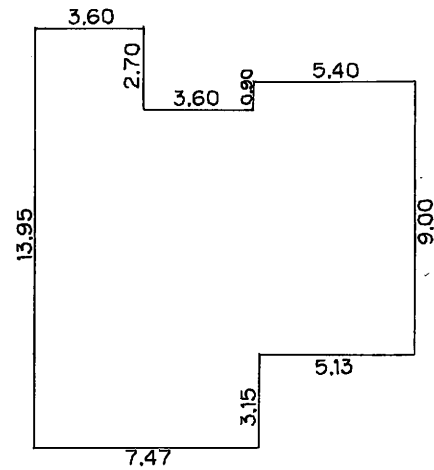

1階求積表

3.60×2.70	=	9.72
7.20×8.10	=	58.32
7.47×3.15	=	23.5305
5.40×9.00	=	48.60
合計	=	140.1705
床面積	=	140.17m <sup>2</sup>

2 階

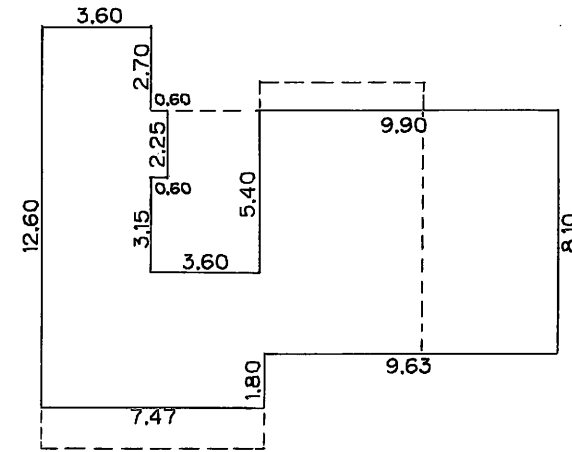

2階求積表

3.60×8.10	=	29.16
0.60×2.25	=	1.35
7.20×2.70	=	19.44
7.47×1.80	=	13.446
9.90×8.10	=	80.19
合計	=	143.586
床面積	=	143.58m <sup>2</sup>

平成 四年 参月 九日

作製者	土地家屋調査士 下田	縮尺	1/250	申請人	共有者 持分参分の式 下田	縮尺	1/
作製年月日	平成 4 年 3 月 10 日				持分参分の者 下田 幸		

(群馬土地家屋調査士会)