
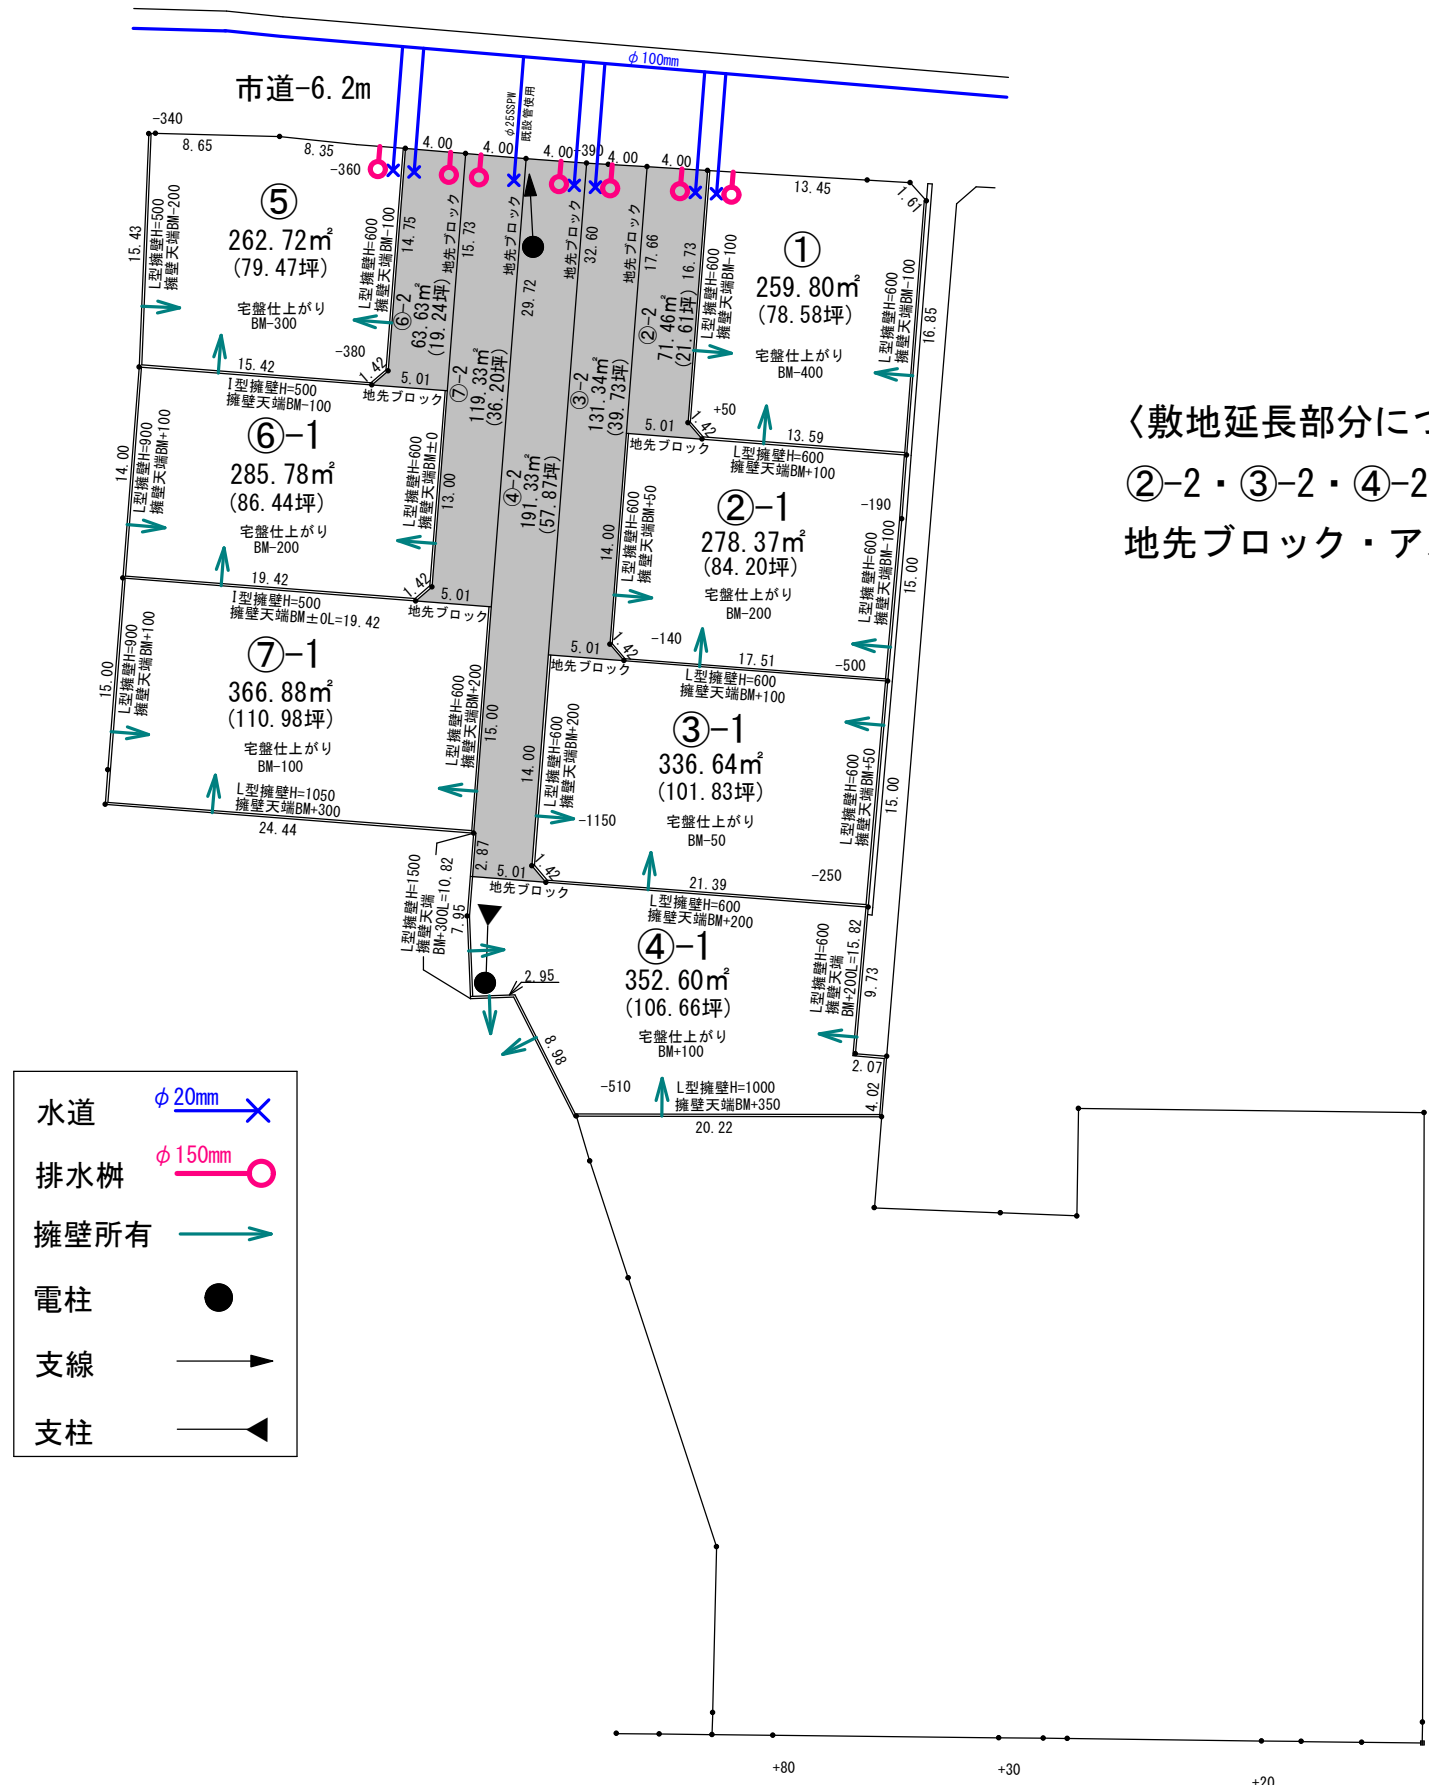


土地利用計画図

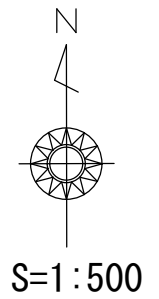

〈敷地延長部分について〉

②-2・③-2・④-2・⑥-2・⑦-2は全ての区画の建築後に、
地先ブロック・アスファルト舗装工事を行います。

※計画図の内容は現時点のものとなります。
現場の状況により計画に変更が生じる可能性があります。

計画	土地利用計画図		
区分	造成 給排水	縮尺	1/500
作成日	令和 6年 3月 22日		
所在	高崎市東国分町字村前 236番1、238番1の一部		
作成者	高崎市飯塚町457-1 株式会社 阿久津都市開発 岡庭		

BM側溝天端±0