


土地利用計画図

N

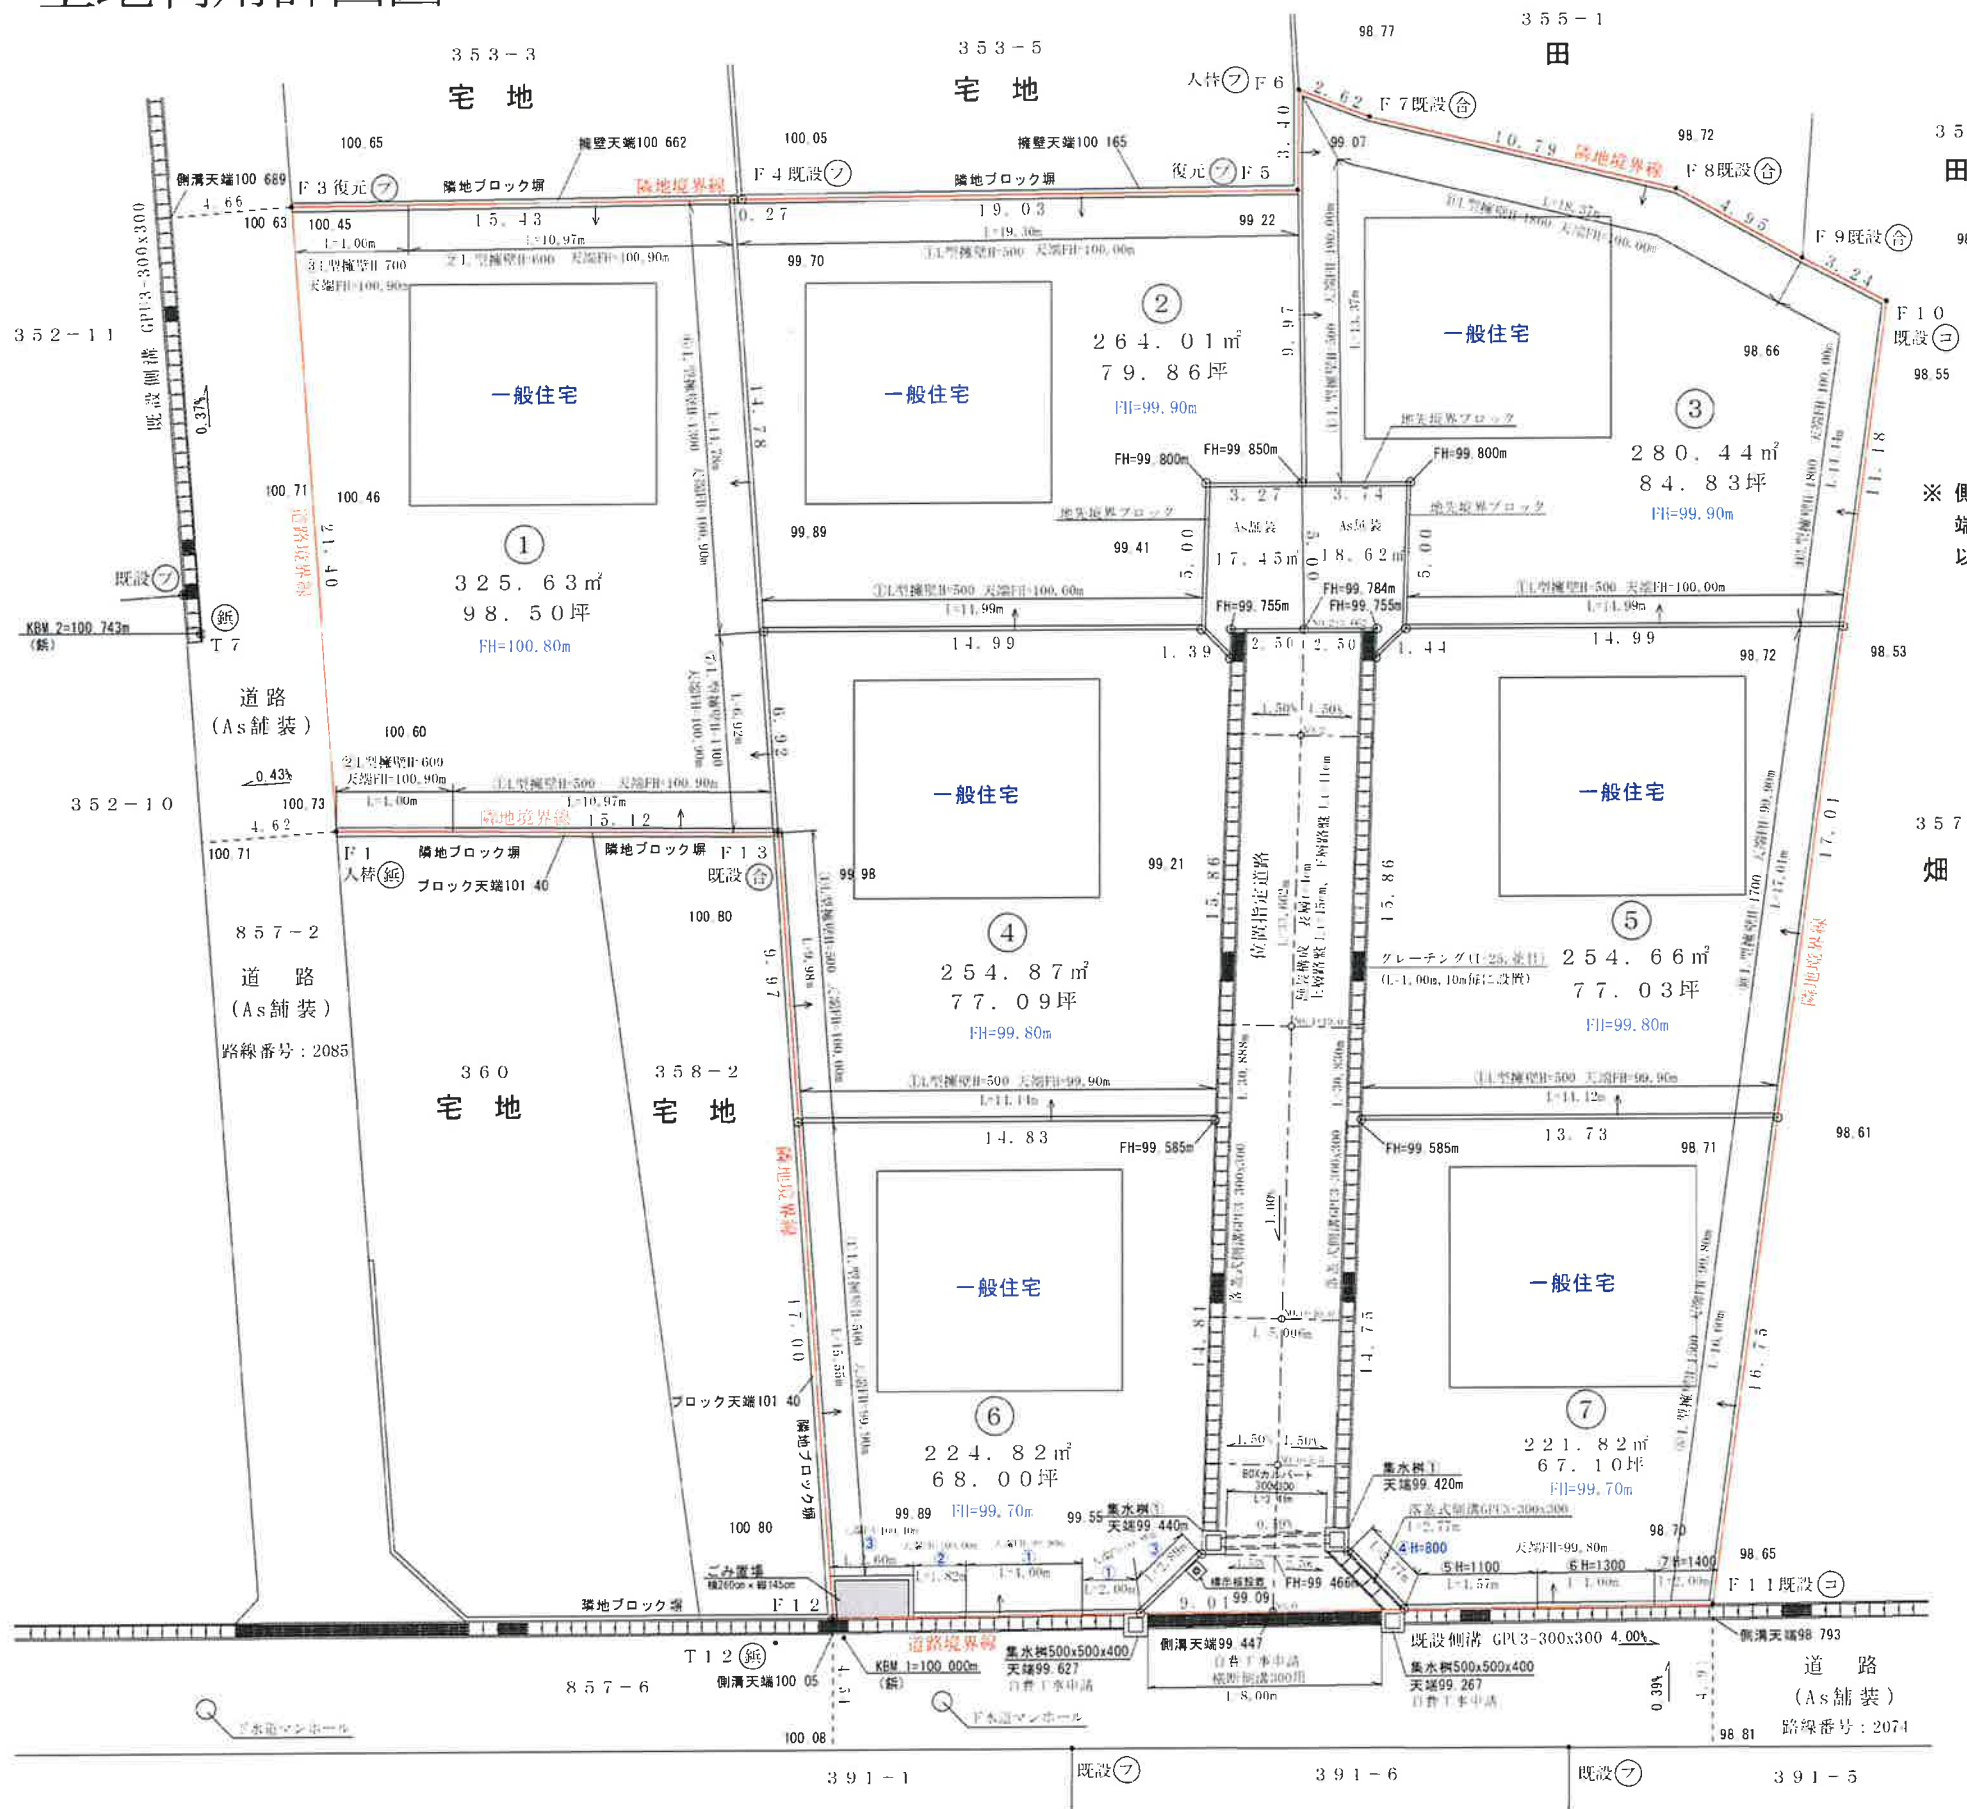

S=1:250




※ 側溝蓋は二次製品を切断せず、端部を現場打鉄筋コンクリート工とする。
端部を現場打鉄筋コンクリート工とする場合、掛りの最小寸法は25cm以上とする。

符号	区画の構造
①	L型擁壁 H= 500(現場打)
②	L型擁壁 H= 600(現場打)
③	L型擁壁 H= 700(現場打)
④	L型擁壁 H= 800(現場打)
⑤	L型擁壁 H=1100(現場打)
⑥	L型擁壁 H=1300(現場打)
⑦	L型擁壁 H=1400(現場打)
⑧	L型擁壁 H=1500(二次製品)
⑨	L型擁壁 H=1600(二次製品)
⑩	L型擁壁 H=1700(二次製品)
⑪	L型擁壁 H=1800(二次製品)

図種	土地利用計画図		
区分	計画	縮尺	1/250
作成日	令和 6年 11月 21日		
所在	吉岡町 上野田 358-1他2筆		
作成者	(株)阿久津都市開発 降旗 剛		

給水施設計画平面図

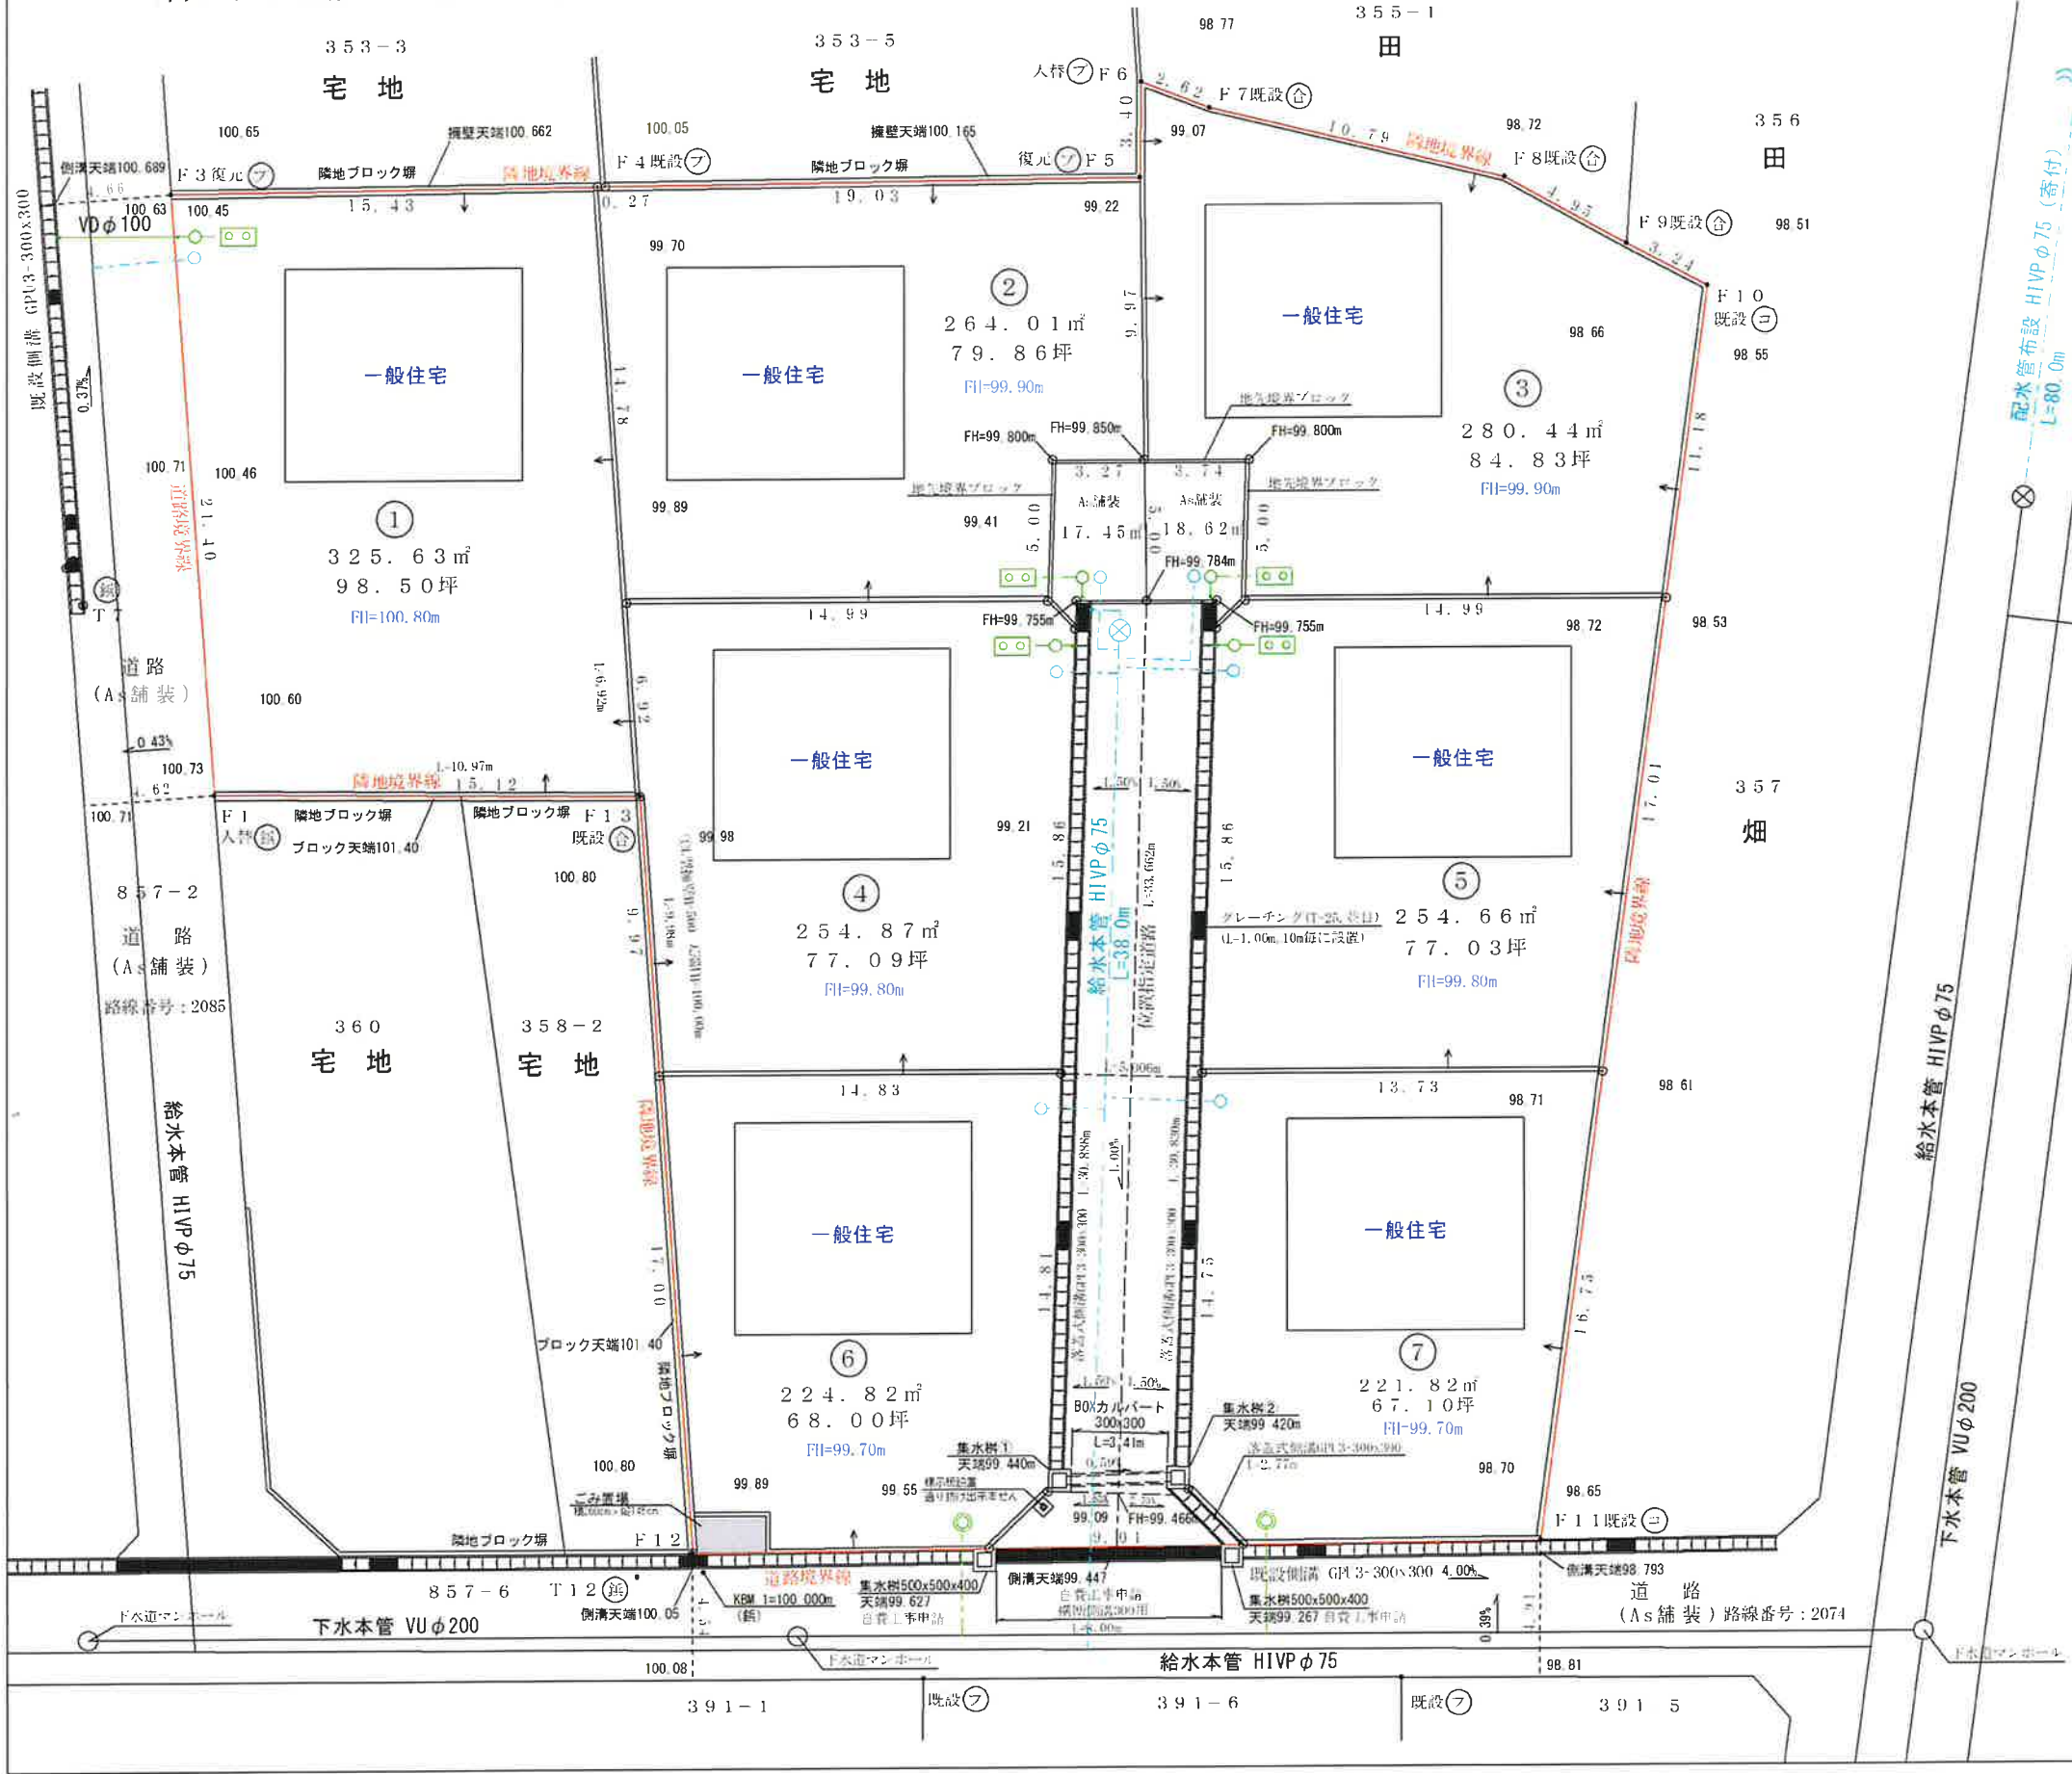

給水本管DIPφ150



- 凡 例 (上水道)

 - HIVPφ75
 - HIVPφ20
 - 仕切弁
 - 乙止水栓
- 凡 例 (下水道)

 - 合併浄化槽 (5人槽)
 - VUφ100
 - VDφ100
 - VUφ150
 - 最終樹φ300
 - 最終樹φ200

図 種	給水施設計画平面図		
区 分	計 画	縮 尺	1/250
作成日	令和 6年 11月 21日		
所 在	吉岡町 上野田 358-1他2筆		
作成者	(株)阿久津都市開発 降旗 剛		