


# 土地利用計画図

道路幅員 2.1

セットバック予定 1.28~1.26  
 ①-1①-2後退面積20.42㎡  
 ③-1③-2後退面積22.05㎡  
 合計 後退面積42.47㎡

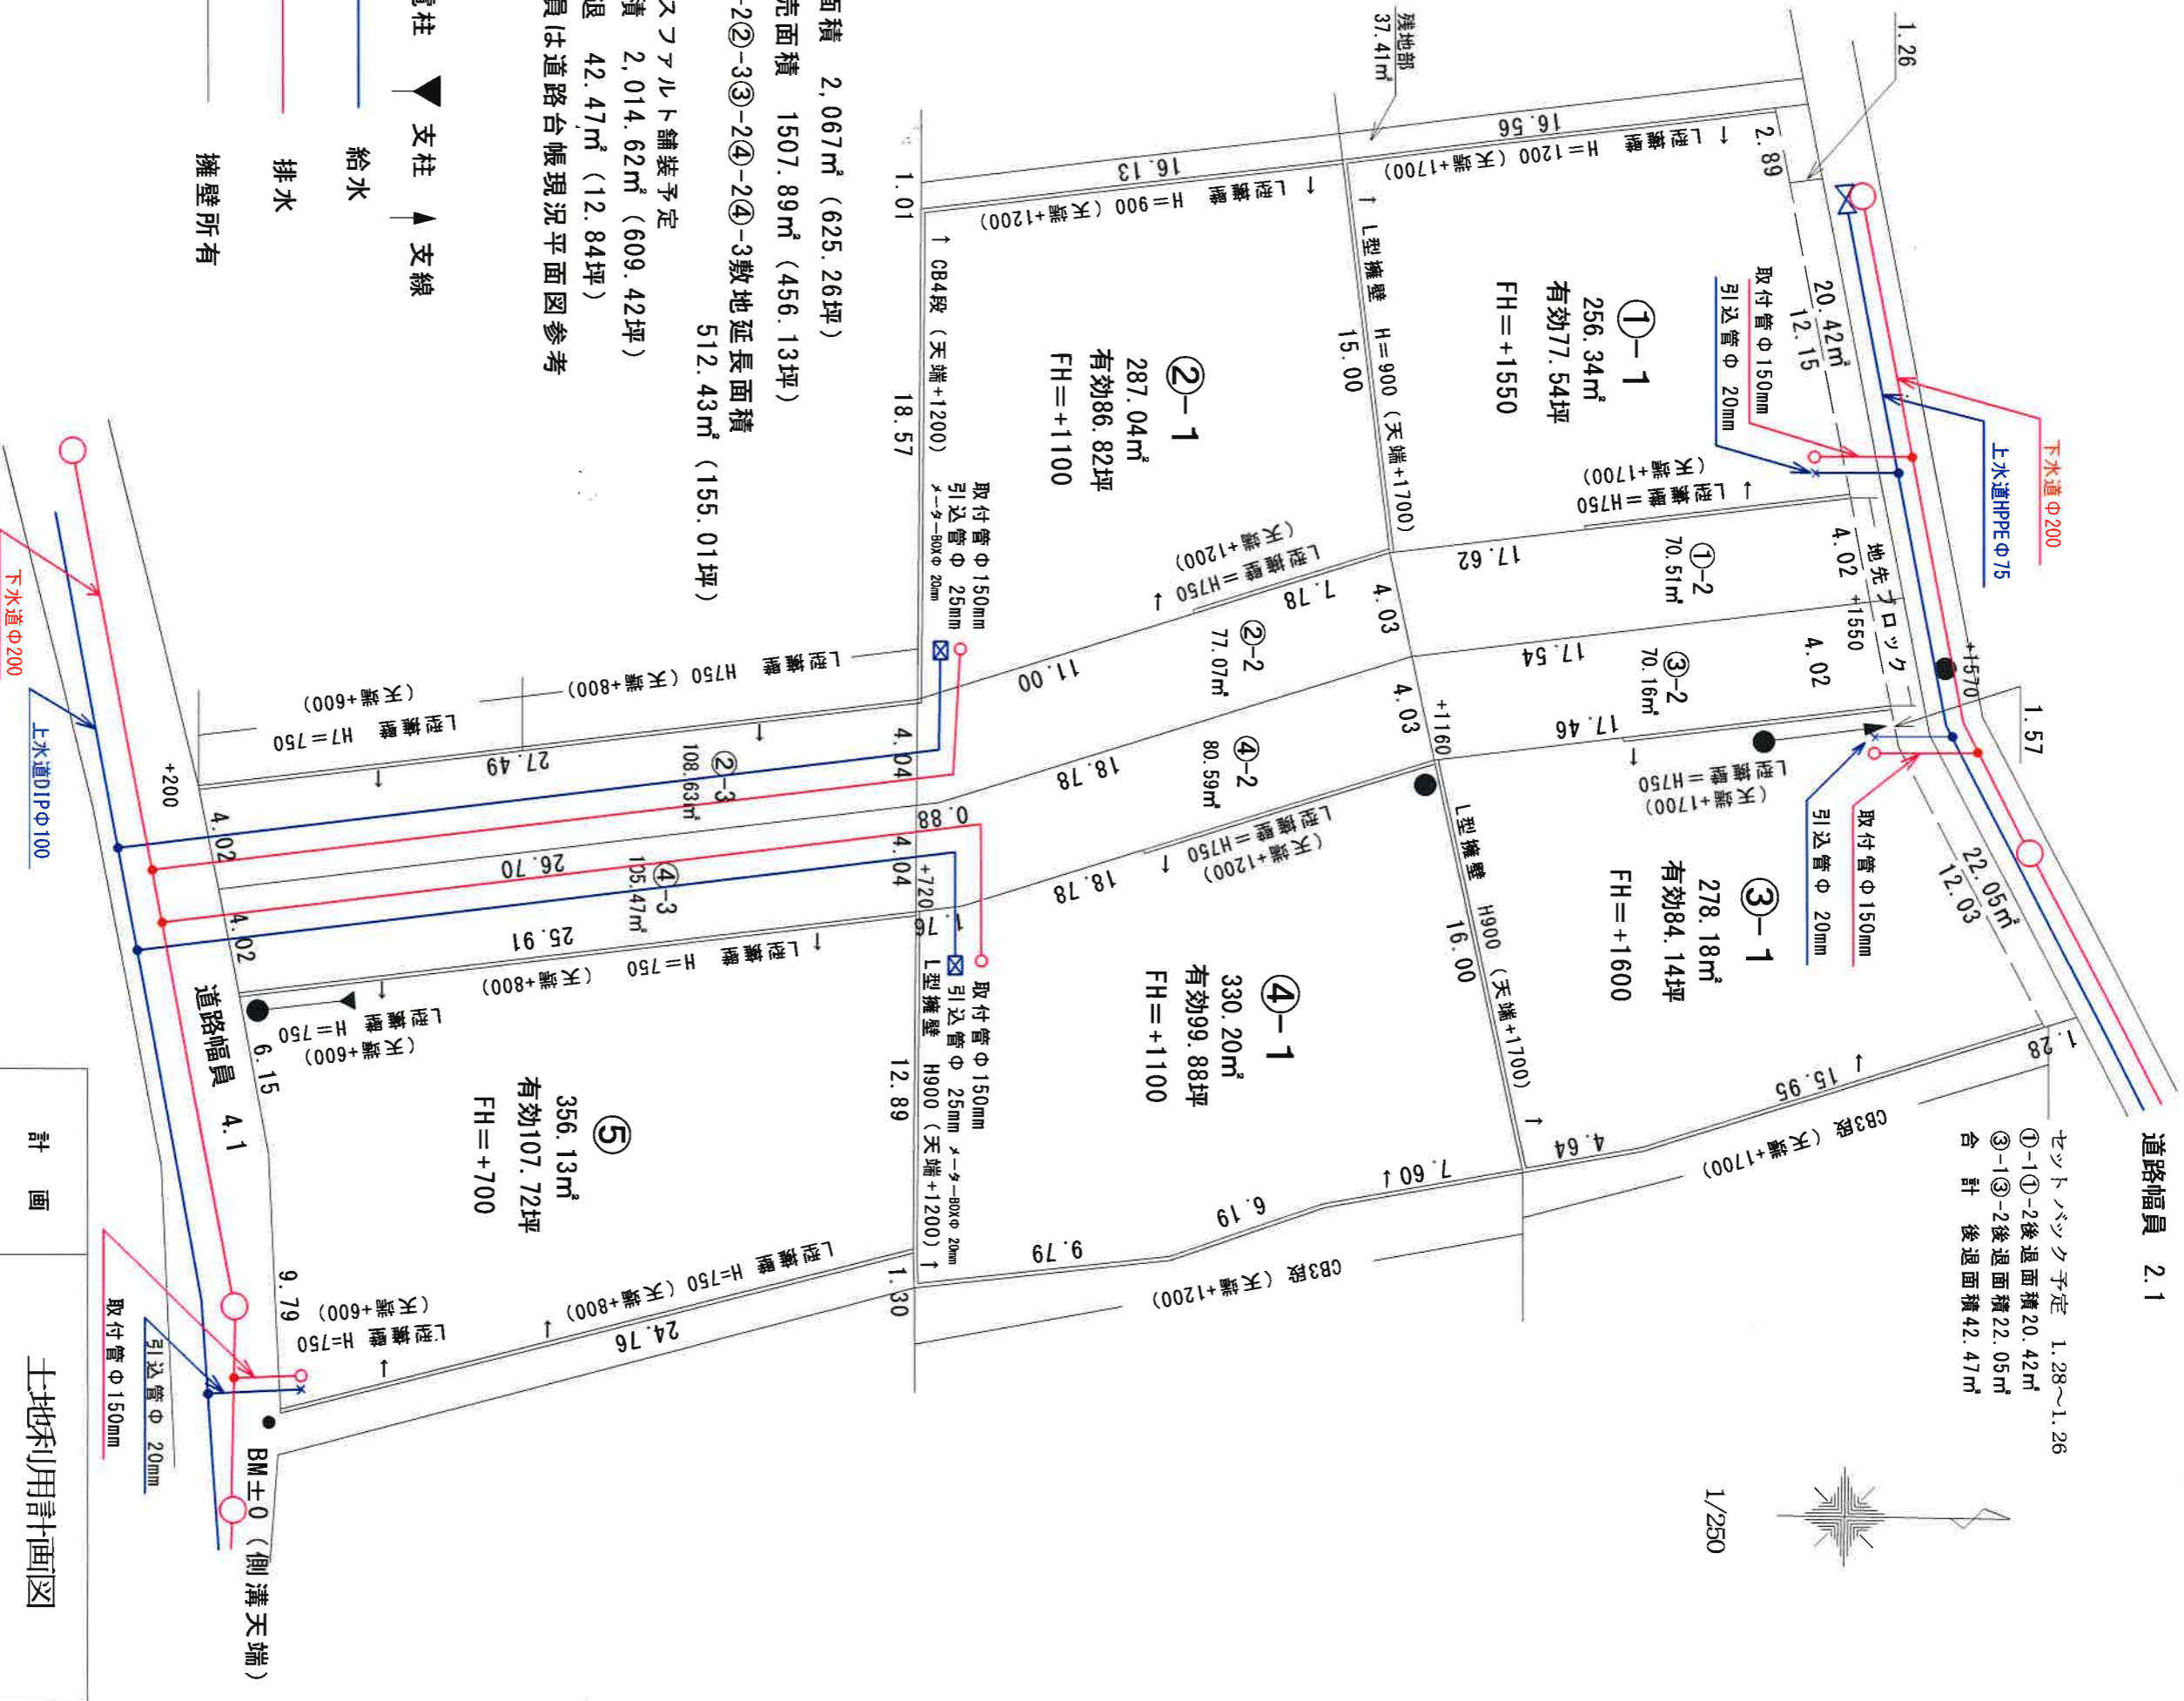

登記簿面積 2,067㎡ (625.26坪)  
 有効販売面積 1507.89㎡ (456.13坪)  
 ①-2②-2②-3③-2④-2④-3敷地延長面積 512.43㎡ (155.01坪)

※アスファルト舗装予定  
 事業面積 2,014.62㎡ (609.42坪)  
 道路後退 42.47㎡ (12.84坪)  
 道路幅員は道路台帳現況平面図参考

- 電柱 ▼ 支柱 ▲ 支線
- ✕ 給水
- 排水
- ← 擁壁所有

※計画図の内容は現時点のものとなります。

現場の状況により計画に変更が生じる  
 可能性があります。

計画	土地利用計画図		
区分	計画	縮尺	1/250
作成日	令和 3年 11月 29日		
所在	高崎市中尾町334-1. 338-3		
作成者	高崎市緑町1丁目15番地5 株式会社 阿久津都市開発 岡庭		