



土地利用計画図

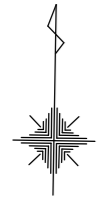

1/350

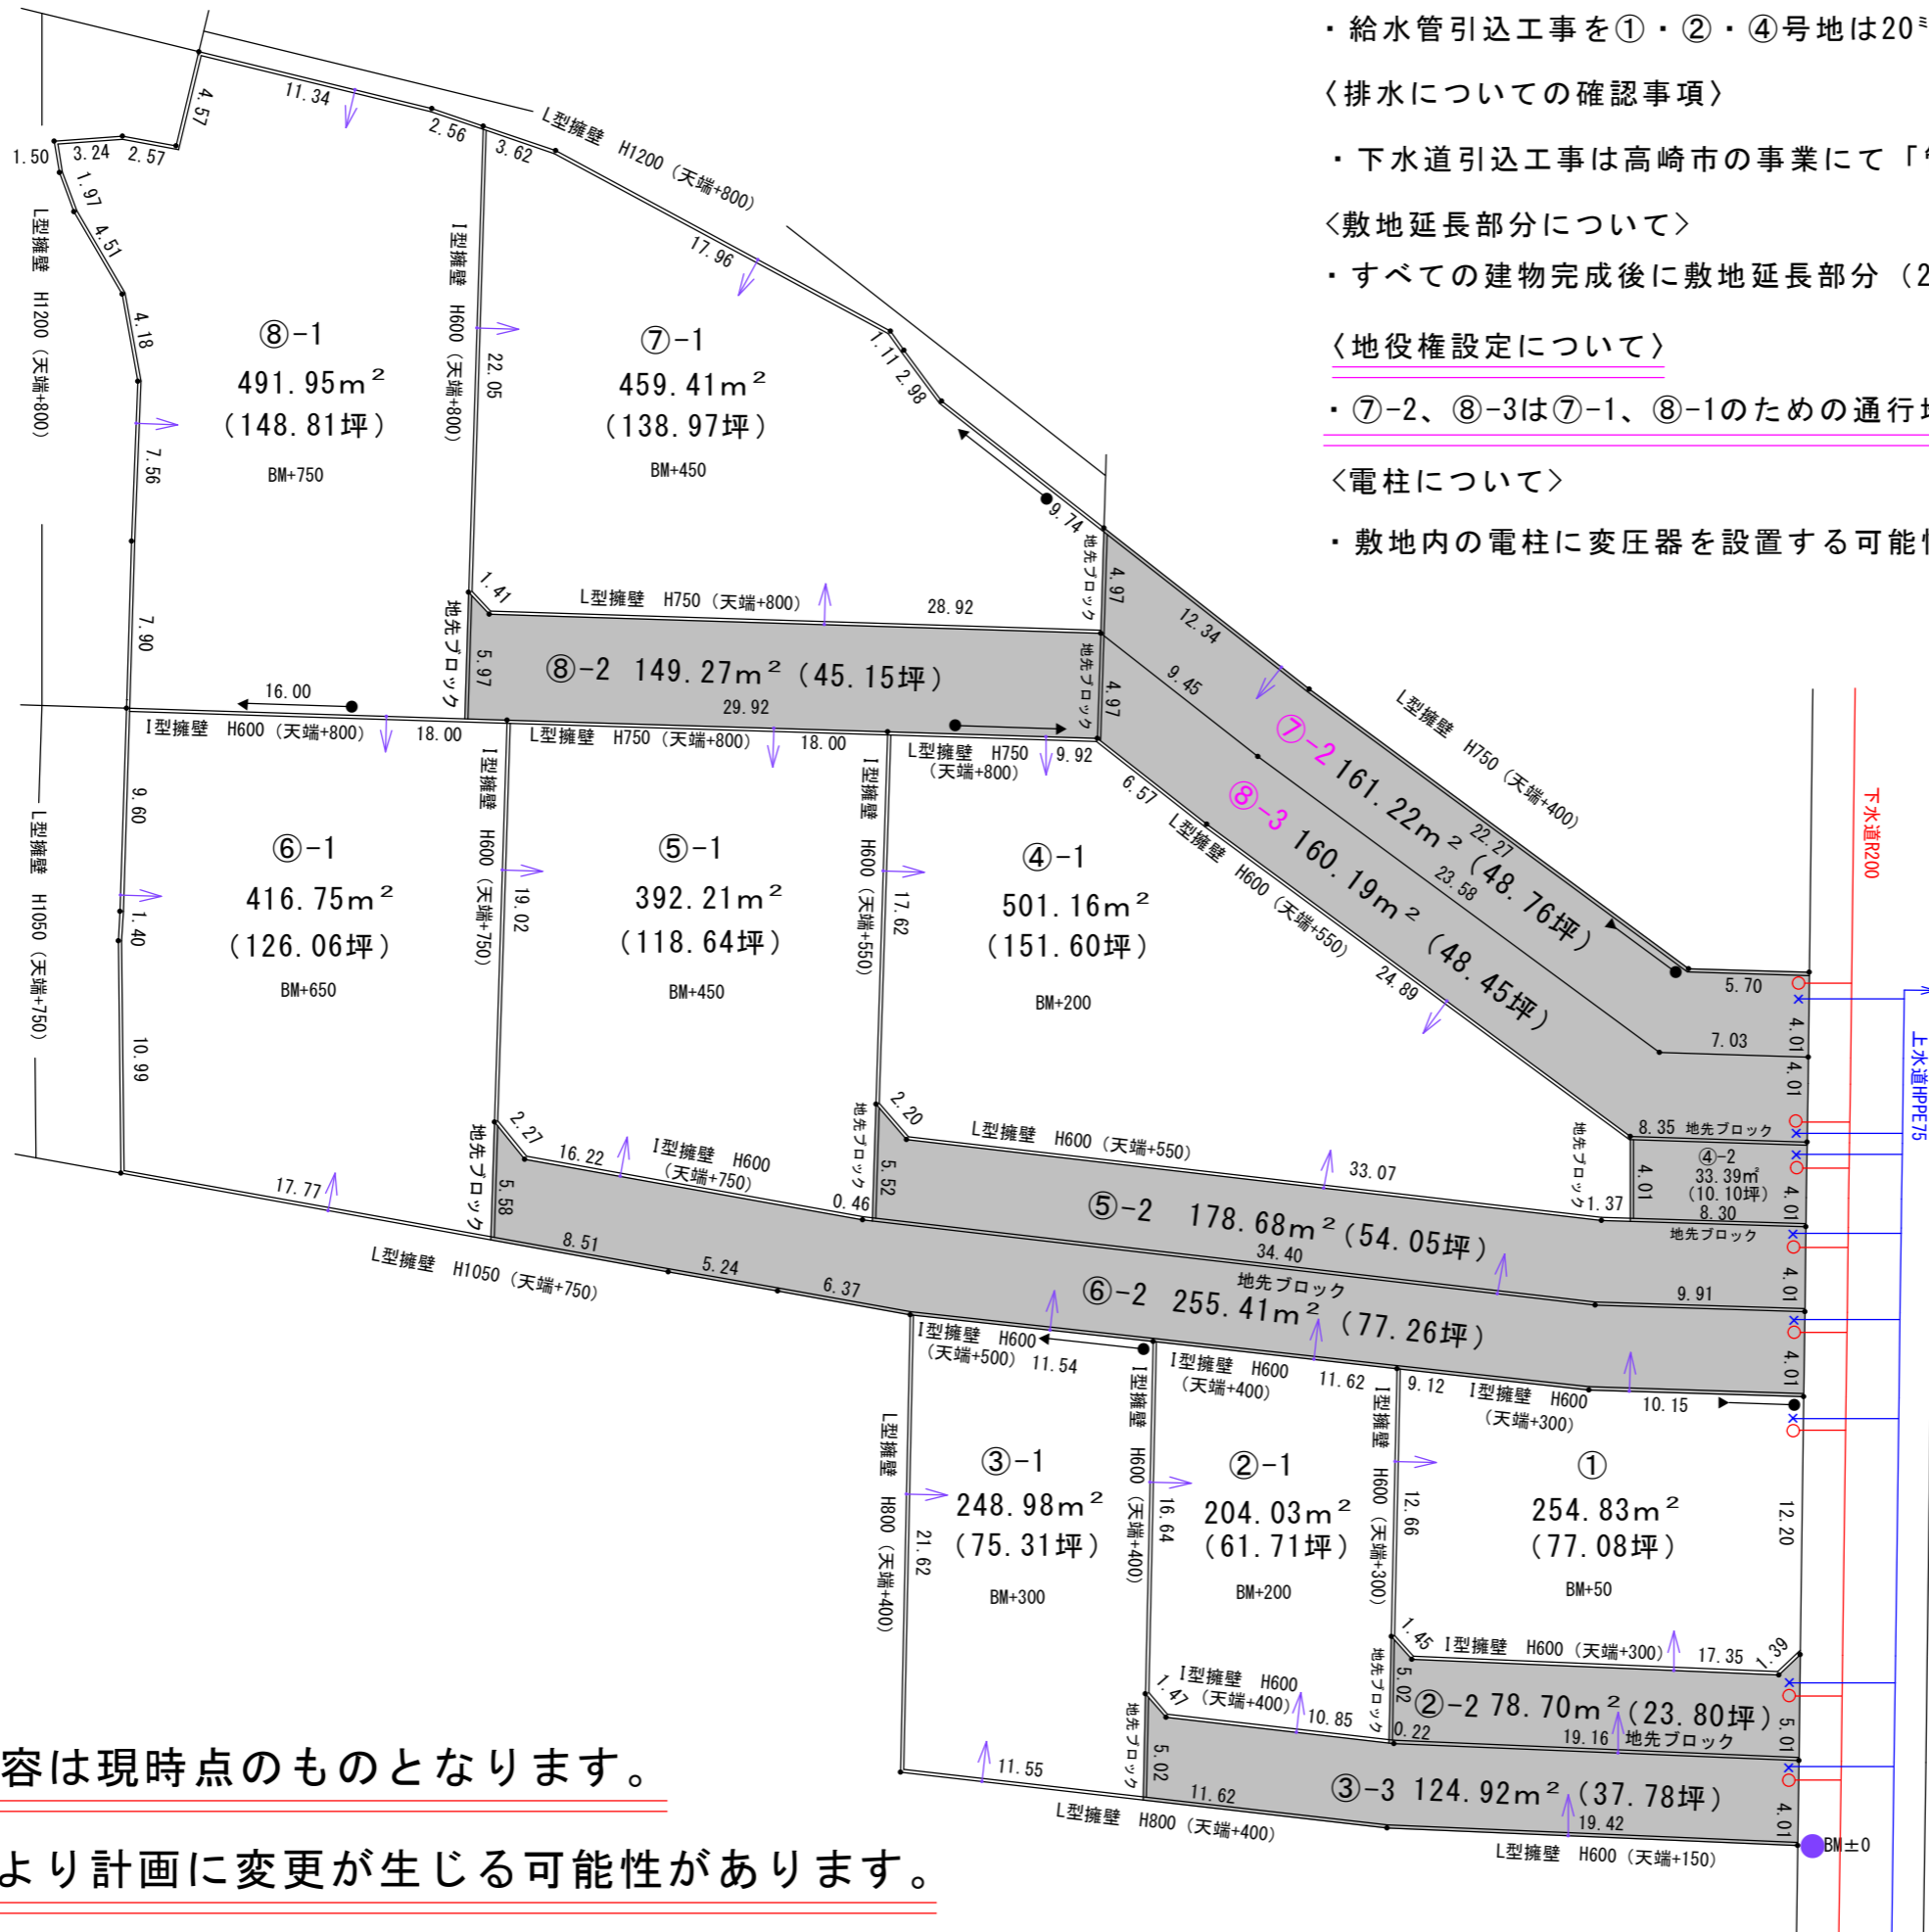

〈給水についての確認事項〉

- ・ 給水管引込工事を①・②・④号地は20^{ミリ}、③・⑤・⑥・⑦・⑧号地は25^{ミリ}で行います。

〈排水についての確認事項〉

- ・ 下水道引込工事は高崎市の事業にて「管止め」仕上げで行われます。

〈敷地延長部分について〉

- ・ すべての建物完成後に敷地延長部分（2～8号地）のアスファルト舗装を行います。

〈地役権設定について〉

- ・ ⑦-2、⑧-3は⑦-1、⑧-1のための通行地役権を設定します。

〈電柱について〉

- ・ 敷地内の電柱に変圧器を設置する可能性があります。

給水

排水

境界所有地表示

電柱

● = 電柱 ▲ 支柱 ← 支線

求積図を元に作成
 求積図面積合計 4111.176㎡
 (1243.63坪)

計画	土地利用計画図		
区分	造成 給排水	縮尺	1/350
作成日	令和4年5月16日		
所在	高崎市上大類町字村前632番外		
作成者	高崎市中居町43番地1 株式会社 阿久津都市開発 平井		

※計画図の内容は現時点のものとなります。

現場の状況により計画に変更が生じる可能性があります。