


分譲地敷地外交渉あり

グランテラス高崎東国分1期  
土地利用計画図

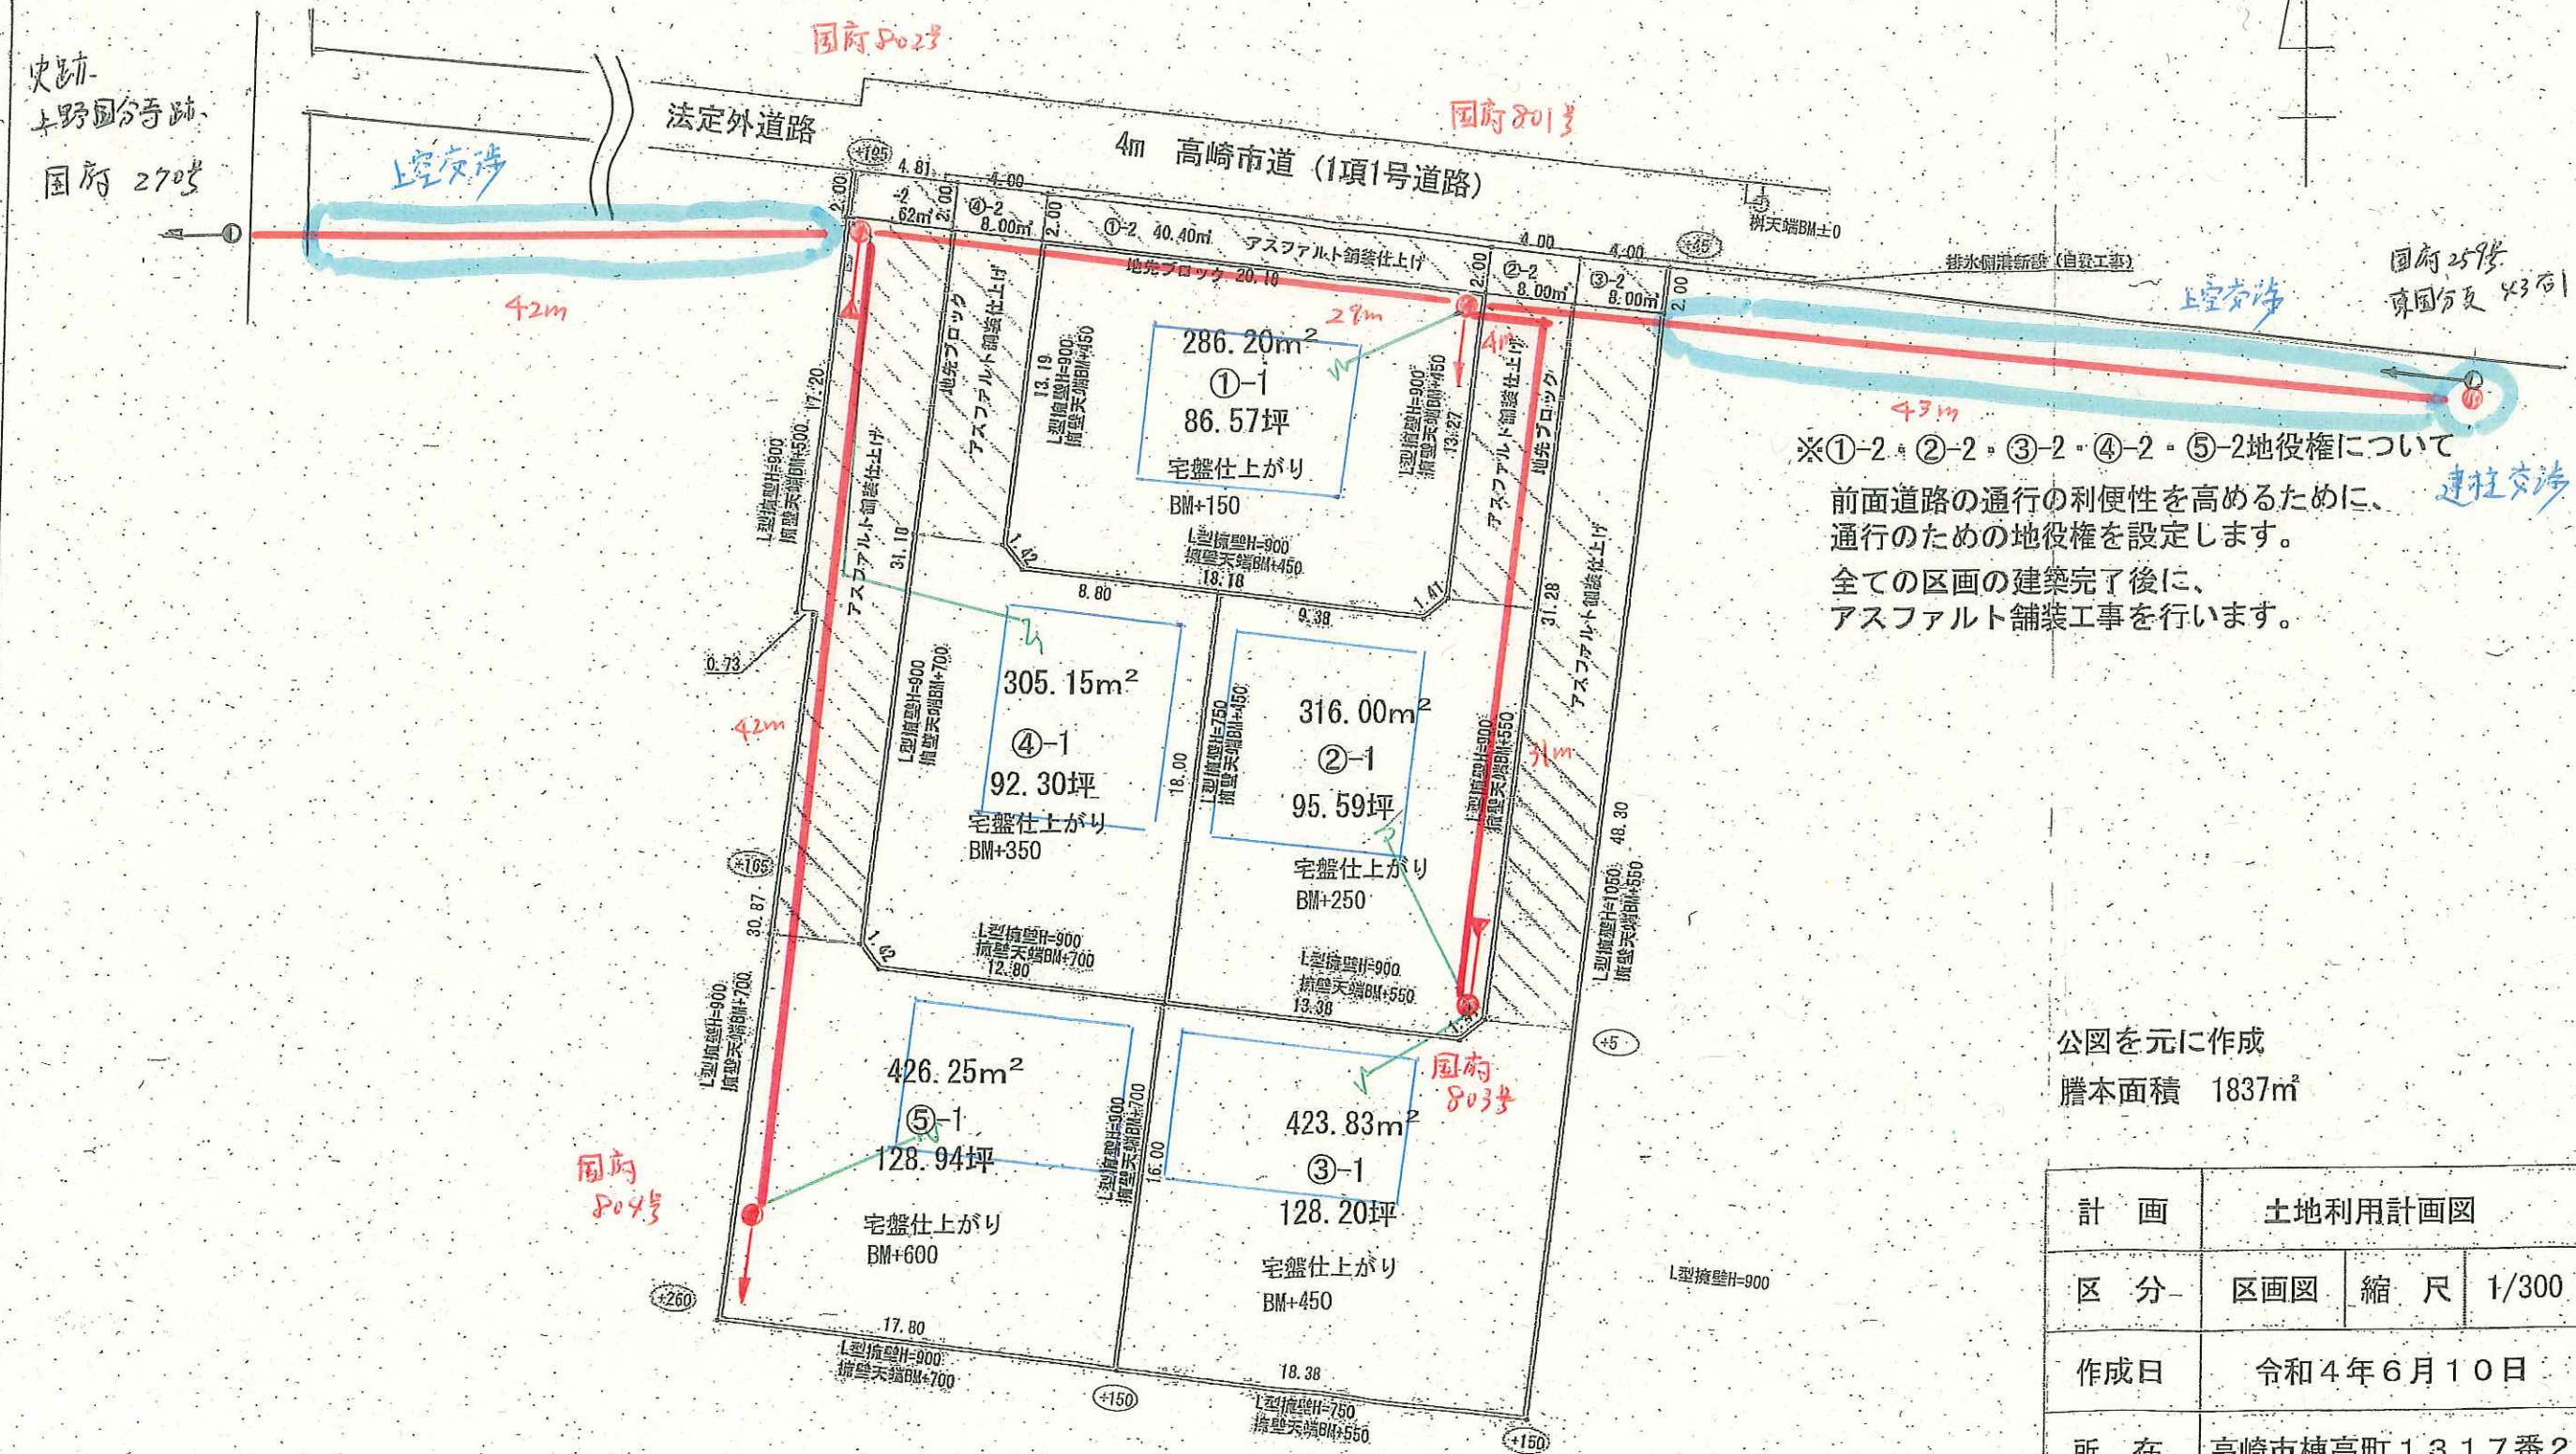

※①-2・②-2・③-2・④-2・⑤-2地役権について  
前面道路の通行の利便性を高めるために、  
通行のための地役権を設定します。  
全ての区画の建築完了後に、  
アスファルト舗装工事を行います。


公図を元に作成  
謄本面積 1837㎡

計画	土地利用計画図		
区分	区画图	縮尺	1/300
作成日	令和4年6月10日		
所在	高崎市棟高町1317番2		
作成者	(株)阿久津都市開発 県央営業所 津金		




東電支柱・支線の内側にNTT東日本の支柱・支線が  
 施設される可能性があります


国府802号  
 本柱・支柱新設

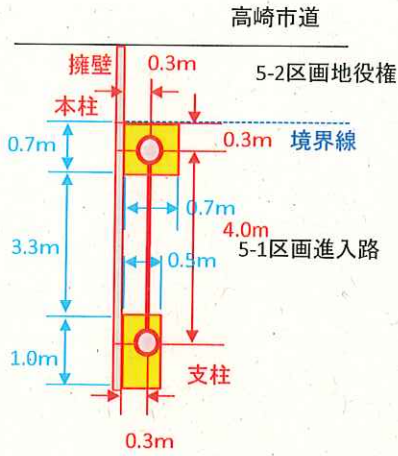


国府801号  
 本柱・支線新設

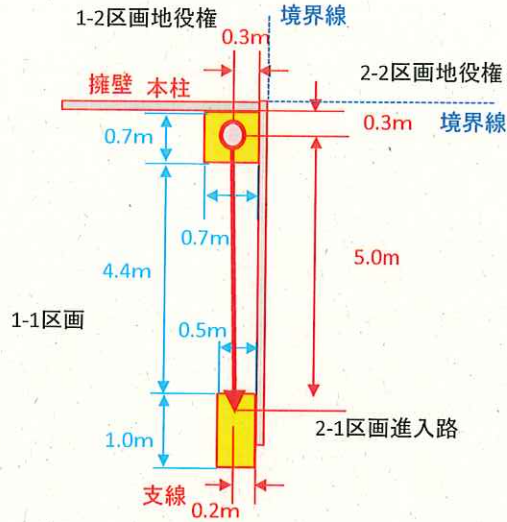

国府804号  
 本柱・支線新設

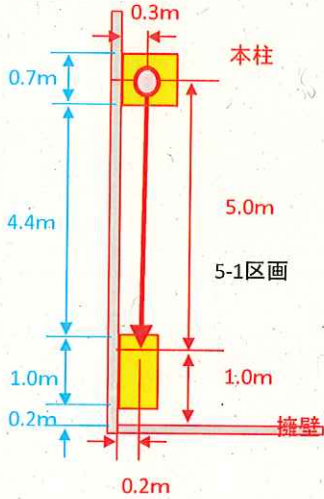

国府803号  
 本柱・支柱新設

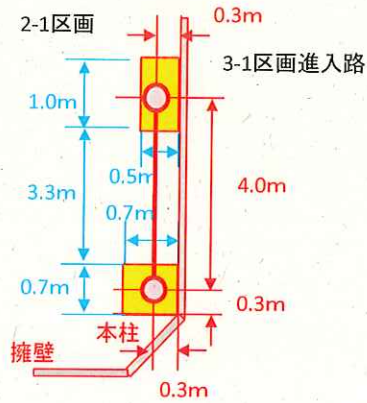

既製品擁壁箱抜き依頼範囲(黄色部分)

平面図



断面図

