
土地利用計画図

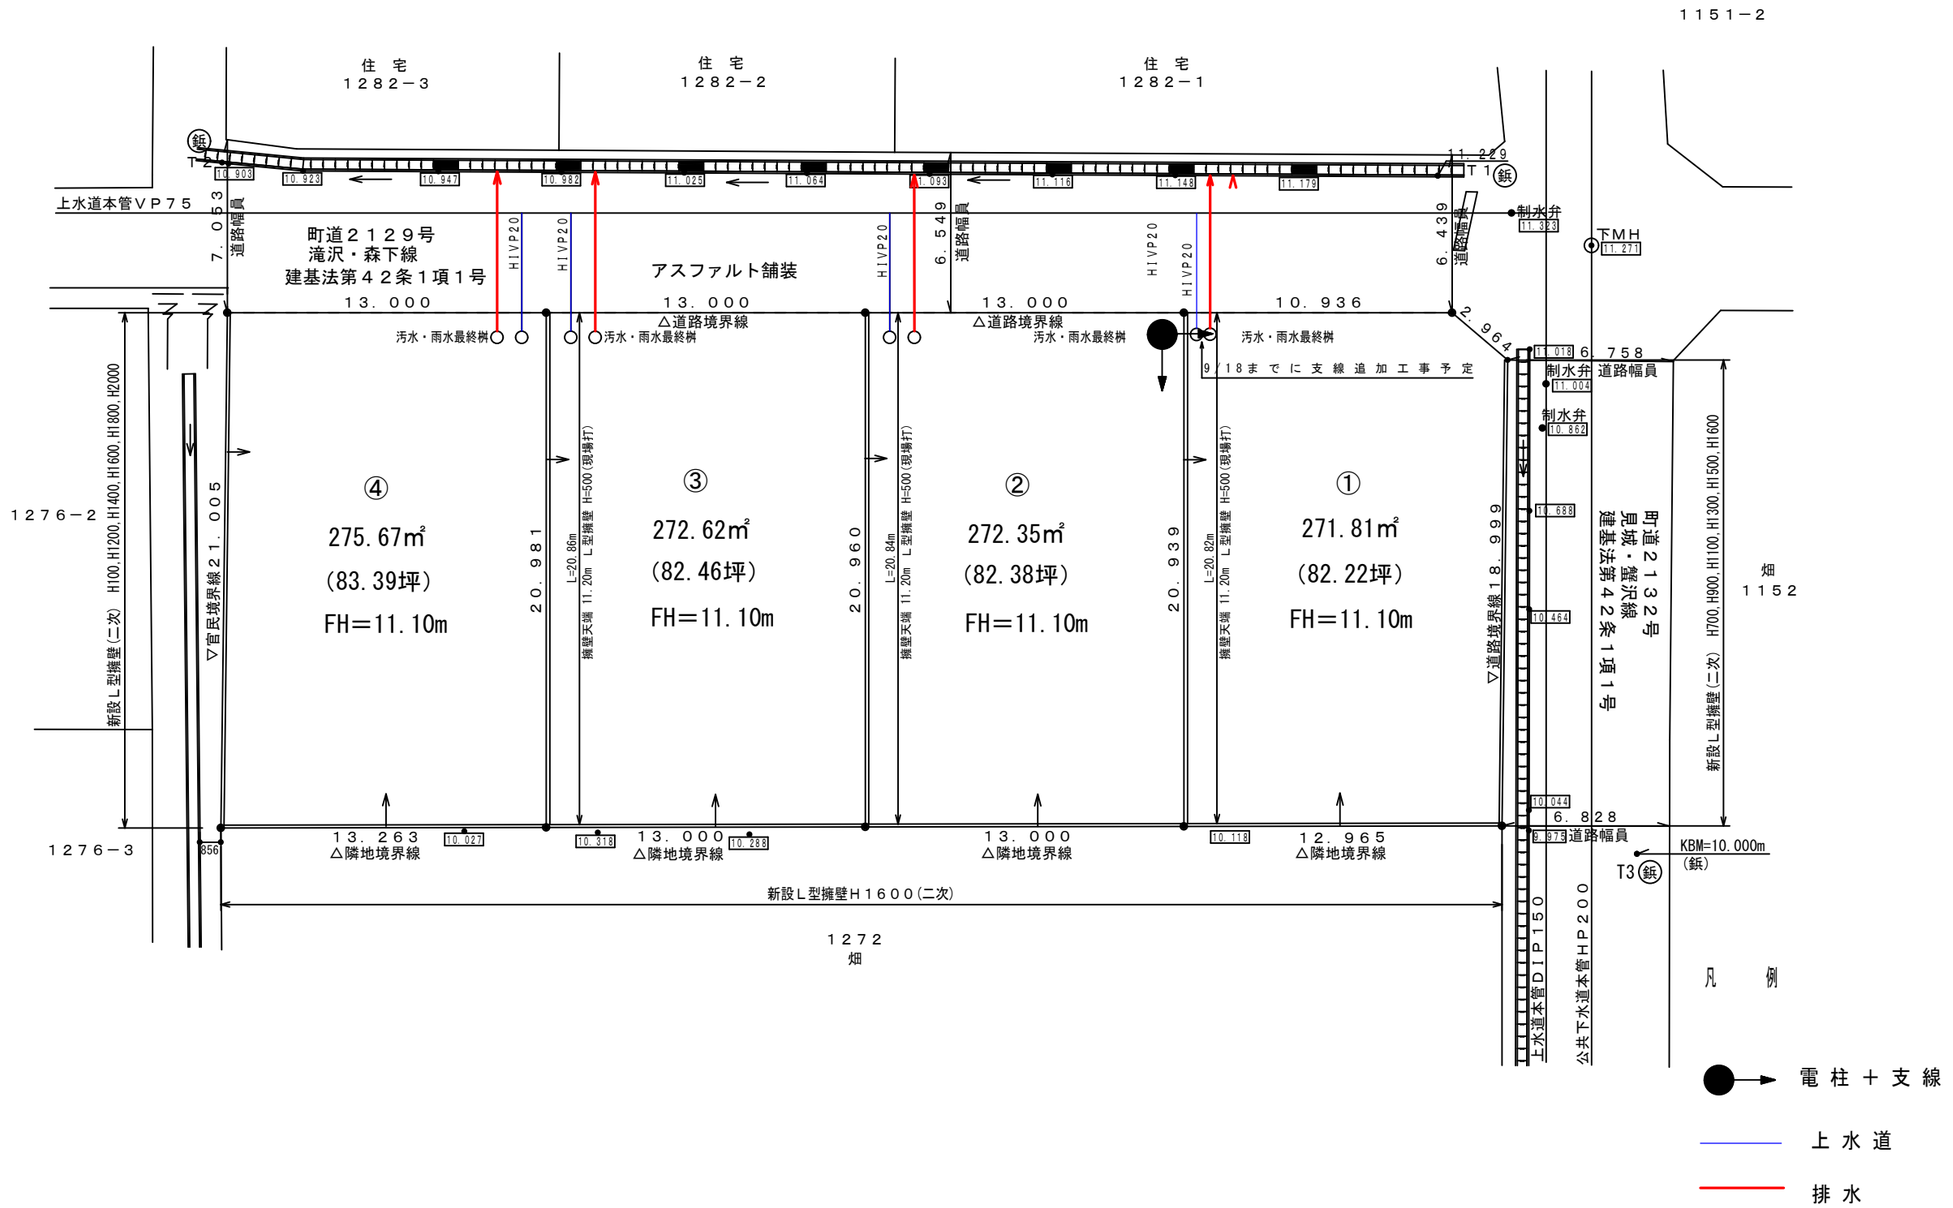

図面名	縮尺	地番	作成年月日	作成者
土地利用計画図 給排水計画図	S＝1／250	北群馬郡吉岡町大字下野田字見城１２７３番	令和 8 年 7 月 30 日	高崎市棟高町1317番地2 株式会社阿久津都市開発　齊　藤