

| | | | | | | |
|----|-----|---------|-----|--------|----|--------|
| 凡例 | 記号 | 境界標の種類 | 記号 | 境界標の種類 | 記号 | 境界標の種類 |
| | 石 | 石杭 | 金 | 金属杭 | キ | 刻ミ() |
| | コ | コンクリート杭 | プ | プレート | | |
| 合 | 合成杭 | 鋳 | 金属鋳 | | | |

地番 262-1, 262-5, 262-6, 262-7

地積測量図


土地の所在 高崎市西国分町字六ツ割

求積表

| 地番 ㉠ 262-1 | | | | |
|------------|---------|---------|-----------|-----------------------|
| N0 | Xn | Yn | Yn+1-Yn-1 | Xn · (Yn+1-Yn-1) |
| P5 | 132.986 | 135.614 | 12.261 | 1630.541346 |
| C2 | 134.241 | 134.601 | -8.300 | -1114.200300 |
| C1 | 142.961 | 127.314 | -12.923 | -1847.485003 |
| K5 | 149.554 | 121.678 | -7.648 | -1143.788992 |
| K4 | 149.260 | 119.666 | -10.229 | -1526.780540 |
| K2 | 138.375 | 111.449 | -9.085 | -1257.136875 |
| P1 | 127.409 | 110.581 | 0.037 | 4.714133 |
| P2 | 126.594 | 111.486 | 12.103 | 1532.167182 |
| P3 | 128.667 | 122.684 | 10.854 | 1396.551618 |
| P4 | 130.529 | 122.340 | 12.930 | 1687.739970 |
| 合計 | | | | -637.677461 |
| 合計面積 | | | | 318.8387305 |
| 地積 | | | | 318.83 m ² |

| 地番 ㉡ 262-5 | | | | |
|------------|---------|---------|-----------|-----------------------|
| N0 | Xn | Yn | Yn+1-Yn-1 | Xn · (Yn+1-Yn-1) |
| P10 | 120.995 | 145.006 | 19.629 | 2375.010855 |
| C4 | 121.756 | 144.426 | -7.057 | -859.232092 |
| C3 | 130.093 | 137.949 | -8.812 | -1146.379516 |
| P5 | 132.986 | 135.614 | -15.609 | -2075.778474 |
| P4 | 130.529 | 122.340 | -12.930 | -1687.739970 |
| P3 | 128.667 | 122.684 | -10.854 | -1396.551618 |
| P2 | 126.594 | 111.486 | -12.103 | -1532.167182 |
| P1 | 127.409 | 110.581 | -1.553 | -197.866177 |
| P6 | 119.223 | 109.933 | 0.414 | 49.358322 |
| P7 | 120.402 | 110.995 | 13.843 | 1666.724886 |
| P8 | 122.768 | 123.776 | 13.802 | 1694.443936 |
| P9 | 117.254 | 124.797 | 21.230 | 2489.302420 |
| 合計 | | | | -620.874610 |
| 合計面積 | | | | 310.4373050 |
| 地積 | | | | 310.43 m ² |

| 地番 ㉢ 262-6 | | | | |
|------------|---------|---------|-----------|-----------------------|
| N0 | Xn | Yn | Yn+1-Yn-1 | Xn · (Yn+1-Yn-1) |
| K1 | 100.621 | 108.461 | 7.391 | 743.689811 |
| C12 | 102.327 | 117.324 | 18.760 | 1919.654520 |
| P11 | 104.159 | 127.221 | 7.473 | 778.380207 |
| P9 | 117.254 | 124.797 | -3.445 | -403.940030 |
| P8 | 122.768 | 123.776 | -13.802 | -1694.443936 |
| P7 | 120.402 | 110.995 | -13.843 | -1666.724886 |
| P6 | 119.223 | 109.933 | -2.534 | -302.111082 |
| 合計 | | | | -625.495396 |
| 合計面積 | | | | 312.7476980 |
| 地積 | | | | 312.74 m ² |

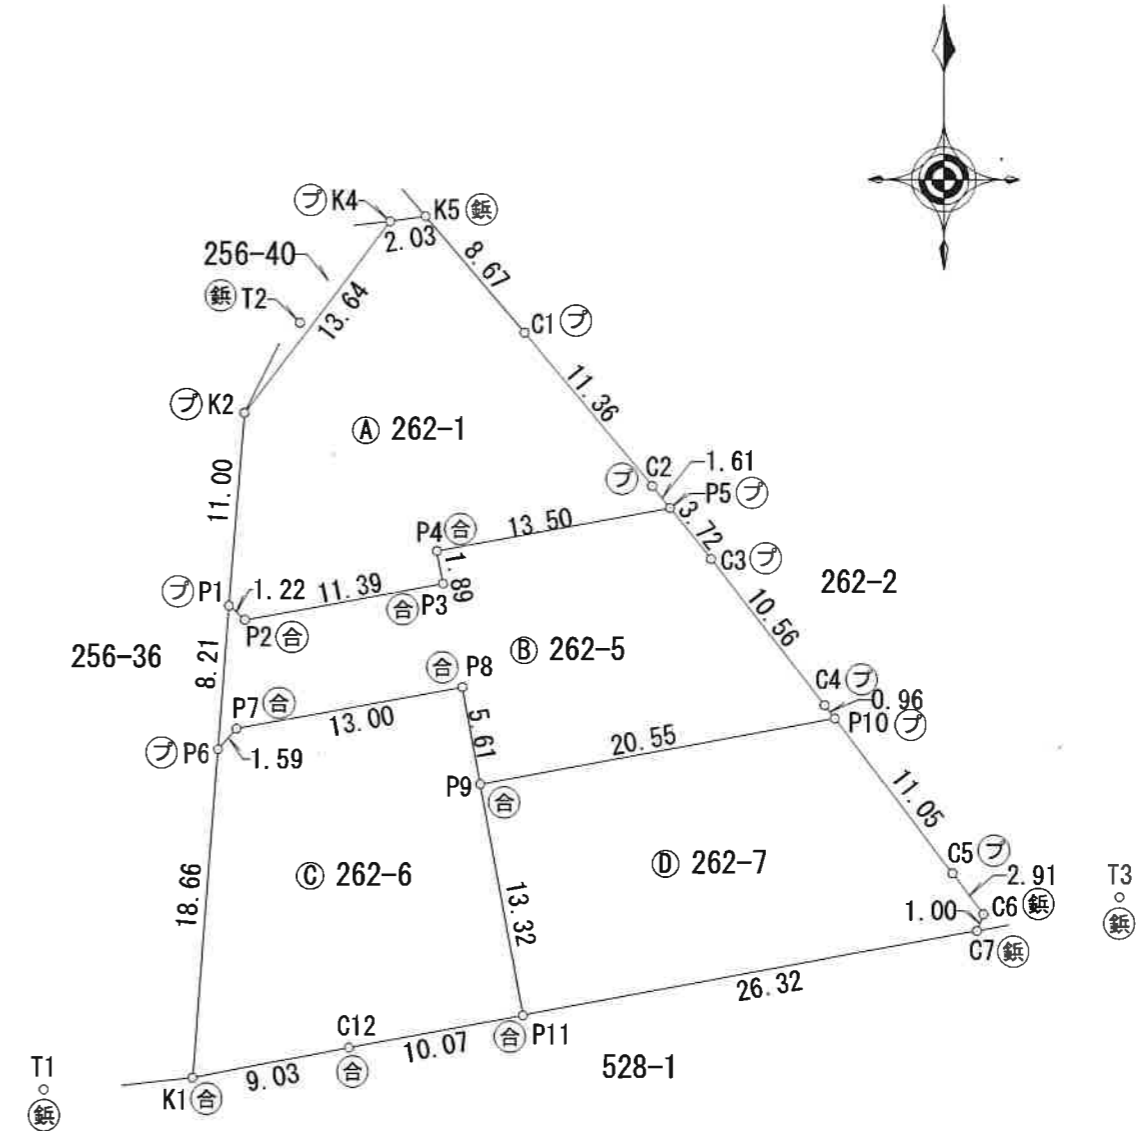

機械点座標一覧表

| 点名 | X座標 | Y座標 |
|----|---------|---------|
| T1 | 100.000 | 100.000 |
| T2 | 143.513 | 114.561 |
| T3 | 110.899 | 161.222 |

作成者

高崎市上中居町43番地1

土地家屋調査士 須長 亮

(令和 3年 4月 30日作成)

申請人

飯出 光江

縮尺

1/500

| | | | | | | |
|----|-----|---------|-----|--------|----|--------|
| 凡例 | 記号 | 境界標の種類 | 記号 | 境界標の種類 | 記号 | 境界標の種類 |
| | 石 | 石杭 | 金 | 金属杭 | キ | 刻ミ() |
| | コ | コンクリート杭 | プ | プレート | | |
| 合 | 合成杭 | 鋳 | 金属鋳 | | | |

地番 262-1, 262-5, 262-6, 262-7

地積測量図

土地の所在 高崎市西国分町字六ツ割

| 地番 | ㊦ 262-7 | | | |
|------|---------|---------|-----------|-----------------------|
| NO | Xn | Yn | Yn+1-Yn-1 | Xn · (Yn+1-Yn-1) |
| C7 | 108.949 | 153.099 | 26.239 | 2858.712811 |
| C6 | 109.884 | 153.460 | -1.390 | -152.738760 |
| C5 | 112.208 | 151.709 | -8.454 | -948.606432 |
| P10 | 120.995 | 145.006 | -26.912 | -3256.217440 |
| P9 | 117.254 | 124.797 | -17.785 | -2085.362390 |
| P11 | 104.159 | 127.221 | 28.302 | 2947.908018 |
| 合計 | | | | -636.304193 |
| 合計面積 | | | | 318.1520965 |
| 地積 | | | | 318.15 m ² |

総合計面積 1260.1758300 m²

| | |
|-------|------------|
| 測量年月日 | 令和3年 4月30日 |
| 座標系 | 任意座標系 |

作成者

高崎市上中居町43番地1
土地家屋調査士 須長 亮

(令和 3年 4月 30日作成)

申請人

飯出 光江

縮尺

1/