



2023510X6603R202202081043材カ シウ仔



保渡田841 号詳細

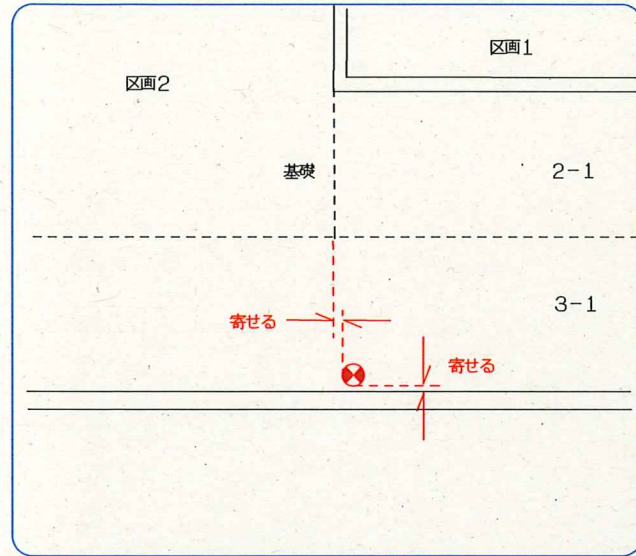

保渡田842 号詳細

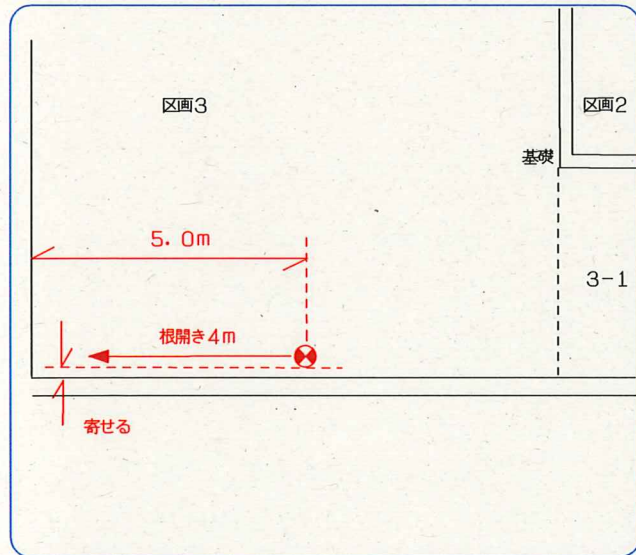

高 崎 市
中 里 町

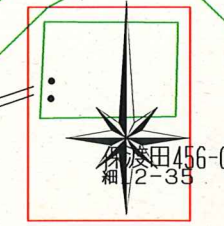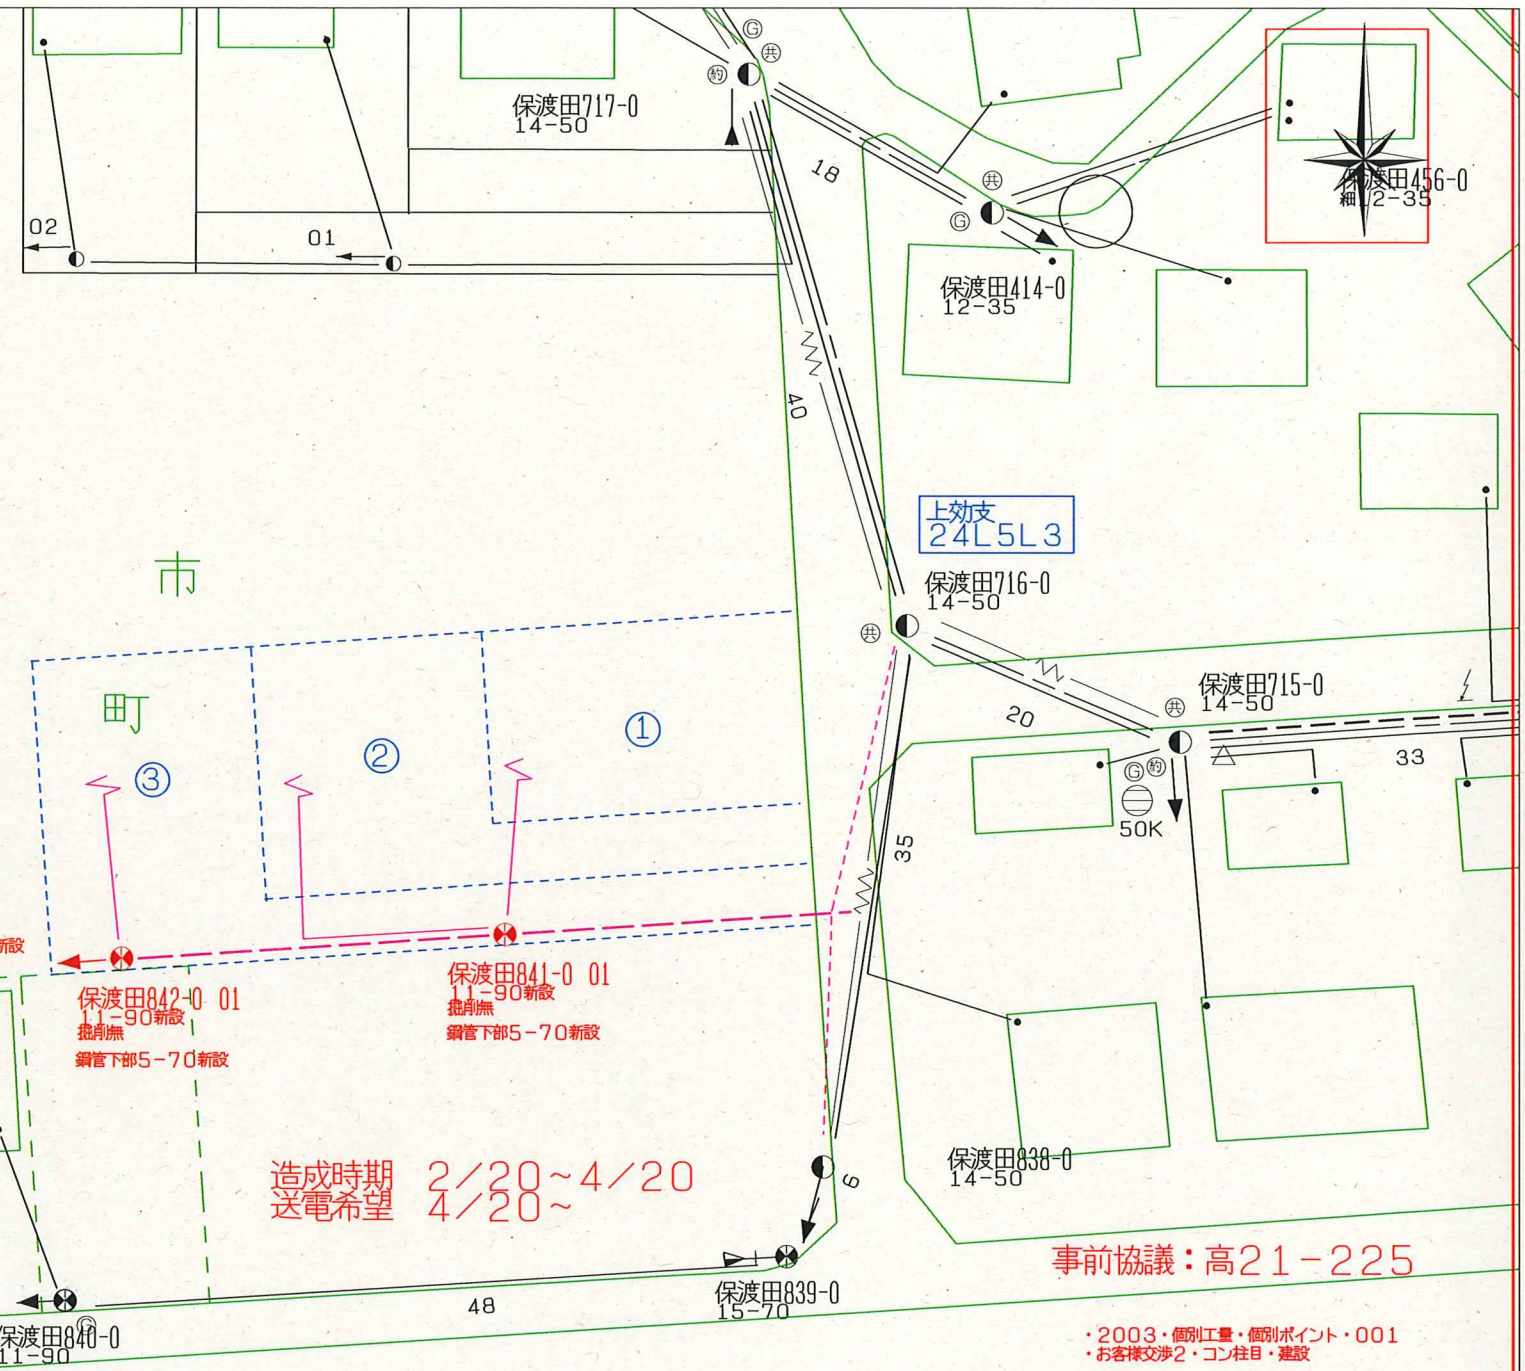


事前協議：高21-225

- ・2003・個別工量・個別ポイント・001
・お客様交渉2・コン柱目・建設
- ・2003・個別工量・個別ポイント・001
・電柱分割P・コン柱目・建設

分譲地先行建柱 △

2023510X6603R202202081043材カ シウ仔
秘密情報 目的外使用・複製・開示禁止 東京電力パワーグリッド株式会社

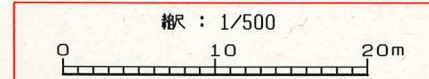

2023510X6603R202202081043材カ シウ仔

提供図面は受領者の責任において管理をして下さい。
また、使用目的が完了した時点で、速やかに細断処置
などを施し処分して下さい。
秘密情報 目的外使用・複製・開示禁止
東京電力パワーグリッド株式会社

工事番号	1011	設計番号	1AJ0068E
住所	*****		
氏名	*****		
電柱標識	2003-7160		
マップNo	1042170	縮尺	1/500
落成	GM	メンバー	
設計	GM	メンバー	