

凡例	記号	境界標の種類	記号	境界標の種類	記号	境界標の種類
	石	石杭	金	金属杭	キ	刻ミ()
	コ	コンクリート杭	プ	プレート		
	合	合成杭	鉋	金属鉋		

地番	885-1、885-9乃至885-12	地積測量図
土地の所在	高崎市柴崎町字富士塚	

求積表


地番	㊦ 885-1				
NO	Xn	Yn	Yn+1-Yn-1	Xn・(Yn+1-Yn-1)	
P4	35792.279	-70047.920	12.855	460109.746545	
P10	35796.341	-70047.447	-11.101	-397375.181441	
P11	35798.033	-70059.021	-12.708	-454921.403364	
P12	35797.188	-70060.155	-1.281	-45856.197828	
P5	35796.185	-70060.302	12.235	437966.323475	
			合計	-76.712613	
			合計面積	38.3563065	
			地積	38.35 m ²	

地番	㊧ 885-9				
NO	Xn	Yn	Yn+1-Yn-1	Xn・(Yn+1-Yn-1)	
P7	35797.407	-70064.176	0.585	20941.483095	
P5	35796.185	-70060.302	4.021	143936.459885	
P12	35797.188	-70060.155	1.281	45856.197828	
P11	35798.033	-70059.021	12.708	454921.403364	
P10	35796.341	-70047.447	12.819	458873.295279	
P13	35808.754	-70046.202	3.359	120281.604686	
P14	35819.094	-70044.088	-13.553	-485456.180982	
P15	35821.385	-70059.755	-16.799	-601763.446615	
P16	35820.538	-70060.887	-4.421	-158362.598498	
			合計	-771.781958	
			合計面積	385.8909790	
			地積	385.89 m ²	

地番	㊨ 885-10				
NO	Xn	Yn	Yn+1-Yn-1	Xn・(Yn+1-Yn-1)	
01-855	35798.629	-70068.050	-2.230	-79830.942670	
P7	35797.407	-70064.176	7.163	256416.826341	
P16	35820.538	-70060.887	4.421	158362.598498	
P15	35821.385	-70059.755	16.799	601763.446615	
P14	35819.094	-70044.088	19.312	691738.343328	
P17	35836.917	-70040.443	-2.100	-75257.525700	
01-850	35838.158	-70046.188	-21.503	-770627.911474	
01-846	35841.569	-70061.946	-21.862	-783568.381478	
			合計	-1003.546540	
			合計面積	501.7732700	
			地積	501.77 m ²	

機械点座標一覧表

点名	X座標	Y座標
237	35773.555	-70056.510
238	35769.563	-70029.265
400	35813.156	-70066.318

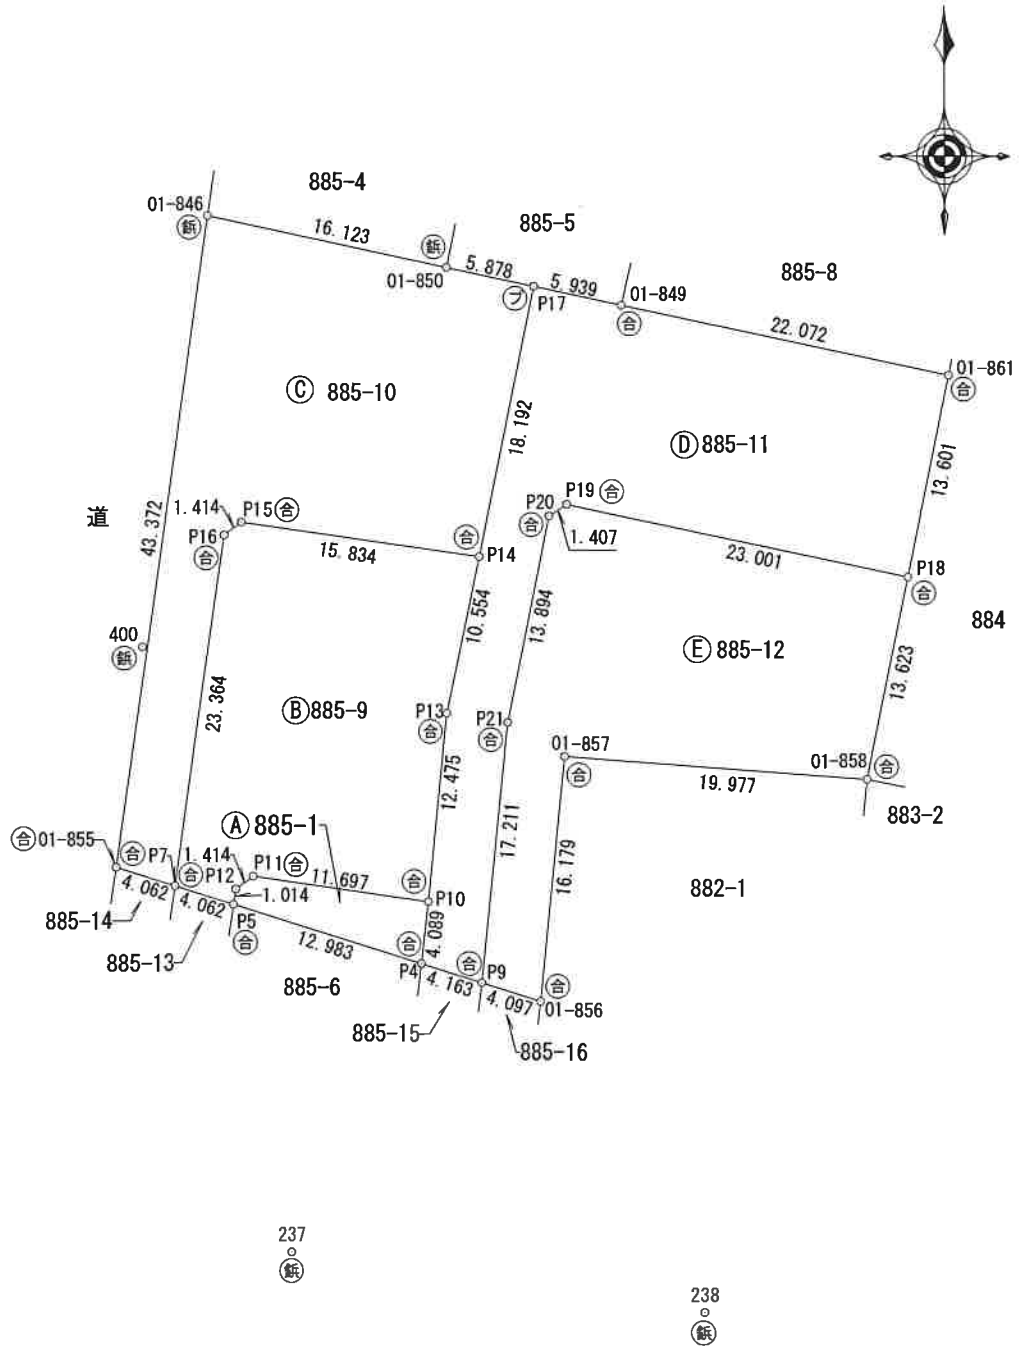

作成者

高崎市上中居町43番地1
土地家屋調査士 須長 亮

(令和 3年 4月 15日作成)

申請人

櫻井 紘一

縮尺

1/500

(群馬土地家屋調査士会)

凡 例	記 号	境界標の種別	記 号	境界標の種別	記 号	境界標の種別
	石	石 杭	金	金 属 杭	キ	刻ミ()
	コ	コンクリート杭	ブ	プレート		
	合	合 成 杭	鋳	金 属 鋳		

地 番	885-1、885-9乃至885-12
-----	---------------------

地 積 測 量 図

土地の所在	高崎市柴崎町字富士塚
-------	------------

地 番	㊦ 885-11				
NO	Xn	Yn	Yn+1-Yn-1	Xn・(Yn+1-Yn-1)	
P4	35792.279	-70047.920	3.497	125165.599663	
P9	35791.026	-70043.950	5.687	203543.564862	
P21	35808.151	-70042.233	4.501	161172.487651	
P20	35821.763	-70039.449	3.962	141925.825006	
P19	35822.533	-70038.271	23.668	847847.711044	
P18	35817.712	-70015.781	25.215	903143.608080	
01-861	35831.037	-70013.056	-18.857	-675665.864709	
01-849	35835.663	-70034.638	-27.387	-981431.302581	
P17	35836.917	-70040.443	-9.450	-338658.865650	
P14	35819.094	-70044.088	-5.759	-206282.162346	
P13	35808.754	-70046.202	-3.359	-120281.604686	
P10	35796.341	-70047.447	-1.718	-61498.113838	
合 計				-1019.117504	
合 計 面 積				509.5587520	
地 積				509.55 m ²	

地 番	㊦ 885-12				
NO	Xn	Yn	Yn+1-Yn-1	Xn・(Yn+1-Yn-1)	
P9	35791.026	-70043.950	2.190	78382.346940	
01-856	35789.794	-70040.043	5.521	197595.452674	
01-857	35805.892	-70038.429	21.533	771008.272436	
01-858	35804.365	-70018.510	22.648	810897.258520	
P18	35817.712	-70015.781	-19.761	-707793.806832	
P19	35822.533	-70038.271	-23.668	-847847.711044	
P20	35821.763	-70039.449	-3.962	-141925.825006	
P21	35808.151	-70042.233	-4.501	-161172.487651	
合 計				-856.499963	
合 計 面 積				428.2499815	
地 積				428.24 m ²	

総合計面積	1863.8292890 m ²
-------	-----------------------------

測量年月日	令和3年4月15日
座標系	任意座標

作 成 者	高崎市上中居町43番地1 土地家屋調査士 須長 亮 (令和 3 年 4 月 15日作成)
-------	--

申 請 人	櫻井 紘一	縮尺	1 /
-------	-------	----	-----