

凡例	記号	境界線の種別	記号	境界線の種別	記号	境界線の種別
	石	石杭	金	金属杭	キ	刻ミ()
	コ	コンクリート杭	ブ	プレート		
	合	合成杭	鉋	金属鉋		

地番	46-1、46-15乃至46-20	地積測量図
土地の所在	高崎市冷水町字石塚	


求積表

地番	㊦ 46-1				
NO	Xn	Yn	Yn+1-Yn-1	Xn・(Yn+1-Yn-1)	
P7	44999.177	-74204.872	-9.050	-407242.551850	
HB022	44999.466	-74214.192	-9.612	-432534.867192	
P11	44989.870	-74214.484	9.050	407158.323500	
P10	44989.581	-74205.142	9.612	432439.852572	
			合計	-179.242970	
			合計面積	89.6214850	
			地積	89.62 m ²	

地番	㊧ 46-15				
NO	Xn	Yn	Yn+1-Yn-1	Xn・(Yn+1-Yn-1)	
P37	44989.456	-74201.134	-3.519	-158317.895664	
P10	44989.581	-74205.142	-13.350	-600610.906350	
P11	44989.870	-74214.484	-9.586	-431272.893820	
P12	44981.874	-74214.728	-0.716	-32207.021784	
NK24	44966.373	-74215.200	-1.068	-48024.086364	
K36	44946.808	-74215.796	-0.102	-4584.574416	
P30	44946.608	-74215.302	1.282	57621.551456	
P17	44972.463	-74214.514	13.679	615178.321377	
P16	44972.063	-74201.623	13.380	601726.202940	
			合計	-491.302625	
			合計面積	245.6513125	
			地積	245.65 m ²	

地番	㊨ 46-16				
NO	Xn	Yn	Yn+1-Yn-1	Xn・(Yn+1-Yn-1)	
P36	44971.939	-74197.616	-3.585	-161224.401315	
P16	44972.063	-74201.623	-16.898	-759937.920574	
P17	44972.463	-74214.514	-13.679	-615178.321377	
P30	44946.608	-74215.302	-0.294	-13214.302752	
P29	44946.407	-74214.808	0.831	37350.464217	
P23	44957.454	-74214.471	16.770	753936.503580	
P22	44956.945	-74198.038	16.855	757749.307975	
			合計	-518.670246	
			合計面積	259.3351230	
			地積	259.33 m ²	

地番	㊩ 46-17				
NO	Xn	Yn	Yn+1-Yn-1	Xn・(Yn+1-Yn-1)	
P22	44956.945	-74198.038	-15.951	-717108.229695	
P23	44957.454	-74214.471	-16.770	-753936.503580	
P29	44946.407	-74214.808	15.951	716940.138057	
P38	44939.807	-74198.520	16.770	753640.563390	
			合計	-464.031828	
			合計面積	232.0159140	
			地積	232.01 m ²	

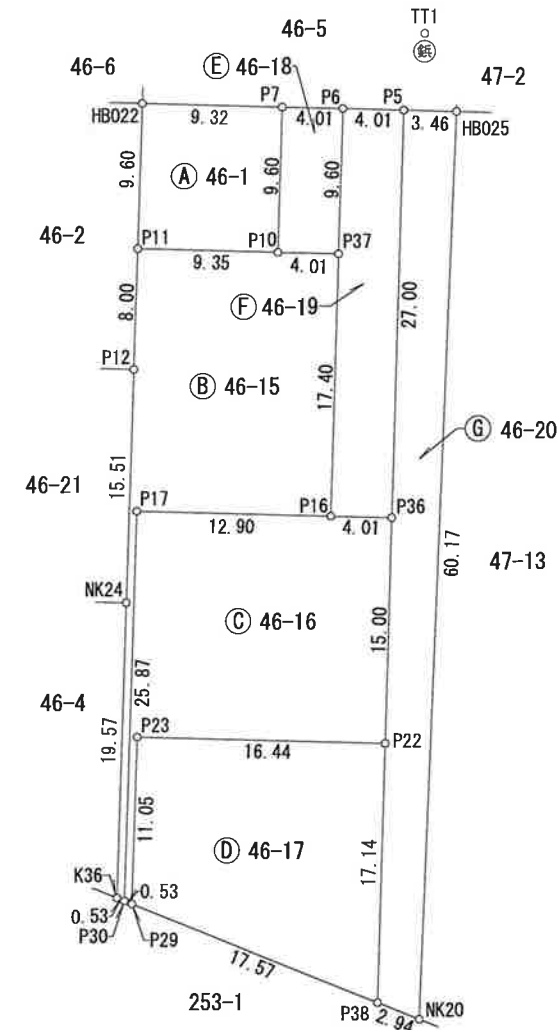TT2
○鉋

1/2

作成者

高崎市上中居町43番地1

土地家屋調査士 須長 亮

(令和 3年 9月 14日作成)

申請人

縮尺

1/500

(群馬土地家屋調査士会)

凡例	記号	境界標の種類	記号	境界標の種類	記号	境界標の種類
	石	杭	金	金属杭	キ	刻ミ()
	コ	コンクリート杭	ブ	プレート		
	合	合成杭	鋳	金属鋳		

地番	46-1、46-15乃至46-20	地積測量図
土地の所在	高崎市冷水町字石塚	

地番	㊦ 46-18				
N0	Xn	Yn	Yn+1-Yn-1	Xn・(Yn+1-Yn-1)	
P6	44999.053	-74200.863	-3.738	-168206.460114	
P7	44999.177	-74204.872	-4.279	-192551.478383	
P10	44989.581	-74205.142	3.738	168171.053778	
P37	44989.456	-74201.134	4.279	192509.882224	
合計				-77.002495	
合計面積				38.5012475	
地積				38.50 m ²	

地番	㊦ 46-19				
N0	Xn	Yn	Yn+1-Yn-1	Xn・(Yn+1-Yn-1)	
P5	44998.928	-74196.855	-3.247	-146111.519216	
P6	44999.053	-74200.863	-4.279	-192550.947787	
P37	44989.456	-74201.134	-0.760	-34191.986560	
P16	44972.063	-74201.623	3.518	158211.717634	
P36	44971.939	-74197.616	4.768	214426.205152	
合計				-216.530777	
合計面積				108.2653885	
地積				108.26 m ²	

地番	㊦ 46-20				
N0	Xn	Yn	Yn+1-Yn-1	Xn・(Yn+1-Yn-1)	
HB025	44998.821	-74193.398	-1.058	-47608.752618	
P5	44998.928	-74196.855	-4.218	-189805.478304	
P36	44971.939	-74197.616	-1.183	-53201.803837	
P22	44956.945	-74198.038	-0.904	-40641.078280	
P38	44939.807	-74198.520	2.241	100710.107487	
NK20	44938.703	-74195.797	5.122	230176.036766	
合計				-370.968786	
合計面積				185.4843930	
地積				185.48 m ²	

総合計面積	1158.8748635 m ²
-------	-----------------------------

測量年月日	令和3年 9月 11日
座標系	任意座標

作成者	高崎市上中居町43番地1 土地家屋調査士 須長 亮 (令和 3年 9月 14日作成)	申請人		縮尺	1 / 250
-----	--	-----	--	----	---------

凡例	記号	境界標の種類	記号	境界標の種類	記号	境界標の種類
	石	石杭	金	金属杭	キ	刻ミ()
	コ	コンクリート杭	ブ	プレート		
	合	合成杭	鋳	金属鋳		

地番 46-2, 46-21乃至46-23 地積測量図

土地の所在 高崎市冷水町字石塚

求積表

地番	A 46-2				
NO	Xn	Yn	Yn+1-Yn-1	Xn・(Yn+1-Yn-1)	
HB022	44999.466	-74214.192	-4.624	-208077.530784	
HB021	44999.619	-74219.108	-10.276	-462416.084844	
P8	44999.785	-74224.468	-5.896	-265318.732360	
P13	44982.193	-74225.004	9.740	438126.559820	
P12	44981.874	-74214.728	10.520	473209.314480	
P11	44989.870	-74214.484	0.536	24114.570320	
合計				-361.903368	
合計面積				180.9516840	
地積				180.95 m ²	

地番	B 46-21				
NO	Xn	Yn	Yn+1-Yn-1	Xn・(Yn+1-Yn-1)	
P13	44982.193	-74225.004	-14.284	-642525.644812	
P40	44982.317	-74229.012	-4.481	-201565.762477	
P32	44966.793	-74229.485	13.812	621081.344916	
NK24	44966.373	-74215.200	14.757	663568.766361	
P12	44981.874	-74214.728	-9.804	-441002.292696	
合計				-443.588708	
合計面積				221.7943540	
地積				221.79 m ²	

地番	C 46-22				
NO	Xn	Yn	Yn+1-Yn-1	Xn・(Yn+1-Yn-1)	
P8	44999.785	-74224.468	-3.472	-156239.253520	
P9	44999.910	-74228.476	-4.544	-204479.591040	
P40	44982.317	-74229.012	3.472	156178.604624	
P13	44982.193	-74225.004	4.544	204399.084992	
合計				-141.154944	
合計面積				70.5774720	
地積				70.57 m ²	

地番	D 46-23				
NO	Xn	Yn	Yn+1-Yn-1	Xn・(Yn+1-Yn-1)	
P9	44999.910	-74228.476	-4.462	-200789.598420	
HB020	45000.065	-74233.474	-6.007	-270315.390455	
NK29	44966.940	-74234.483	3.989	179373.123660	
P32	44966.793	-74229.485	5.471	246013.324503	
P40	44982.317	-74229.012	1.009	45387.157853	
合計				-331.382859	
合計面積				165.6914295	
地積				165.69 m ²	

総合計面積


639.0149395 m²

測量年月日

令和3年 9月11日

座標系

任意座標

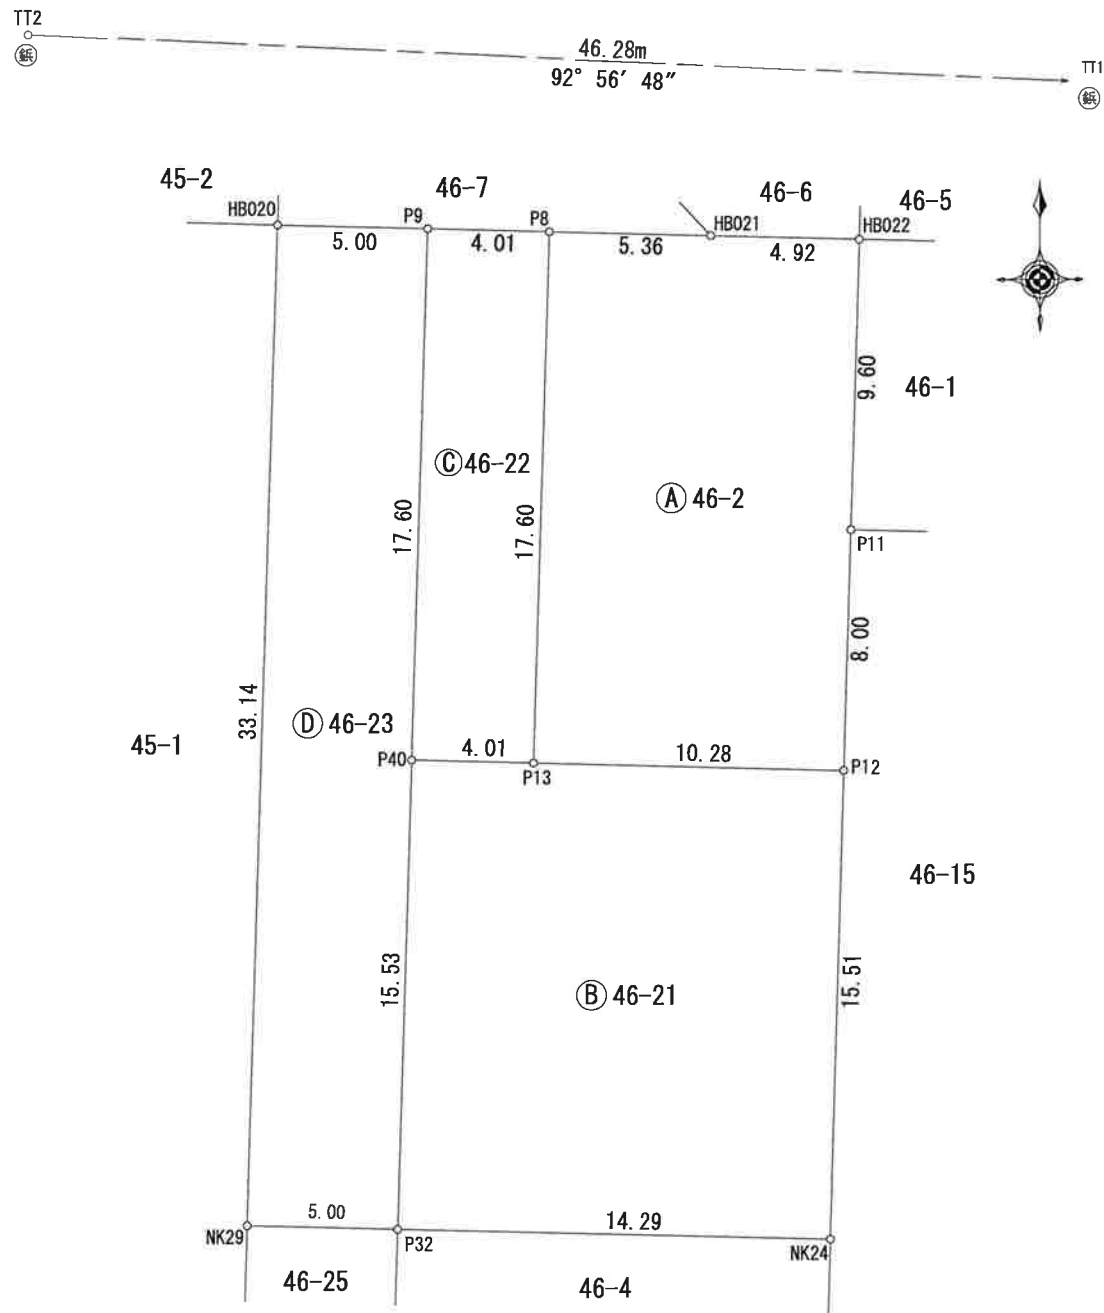

器械点座標一覧表

点名	X座標	Y座標
TT1	45004.009	-74195.497
TT2	45006.388	-74241.716

作成者

高崎市上中居町43番地1

土地家屋調査士 須長 亮

(令和 3年 9月 14日作成)

申請人

縮尺

1/250

(群馬土地家屋調査士会)

凡例	記号	境界線の種別	記号	境界線の種別	記号	境界線の種別
	石	石杭	金	金属杭	キ	刻ミ()
	コ	コンクリート杭	プ	プレート		
	合	合成杭	鉸	金属鉸		

地番	46-4, 46-24, 46-25
土地の所在	高崎市冷水町字石塚

地積測量図

求積表


地番	㊦ 46-4				
N0	Xn	Yn	Yn+1-Yn-1	Xn・(Yn+1-Yn-1)	
NK24	44966.373	-74215.200	-13.689	-615544.679997	
P32	44966.793	-74229.485	-14.360	-645723.147480	
P19	44964.326	-74229.560	13.709	616415.945134	
P18	44963.898	-74215.776	13.270	596670.926460	
P31	44947.009	-74216.290	-0.020	-898.940180	
K36	44946.808	-74215.796	1.090	48992.020720	
合計				-87.875343	
合計面積				43.9376715	
地積				43.93 m ²	

地番	㊧ 46-24				
N0	Xn	Yn	Yn+1-Yn-1	Xn・(Yn+1-Yn-1)	
P42	44960.327	-74229.682	-5.120	-230196.874240	
P41	44960.482	-74234.680	-5.301	-238335.515082	
K34	44950.541	-74234.983	10.463	470317.510483	
K35	44950.229	-74224.217	18.693	840254.630697	
P31	44947.009	-74216.290	8.441	379397.702969	
P18	44963.898	-74215.776	-13.270	-596670.926460	
P19	44964.326	-74229.560	-13.906	-625273.917356	
合計				-507.388989	
合計面積				253.6944945	
地積				253.69 m ²	

地番	㊨ 46-25				
N0	Xn	Yn	Yn+1-Yn-1	Xn・(Yn+1-Yn-1)	
P32	44966.793	-74229.485	-4.923	-221371.521939	
NK29	44966.940	-74234.483	-5.195	-233603.253300	
P41	44960.482	-74234.680	4.801	215855.274082	
P42	44960.327	-74229.682	5.120	230196.874240	
P19	44964.326	-74229.560	0.197	8857.972222	
合計				-64.654695	
合計面積				32.3273475	
地積				32.32 m ²	

総合計面積	329.9595135 m ²
-------	----------------------------

測量年月日	令和3年 9月11日
座標系	任意座標

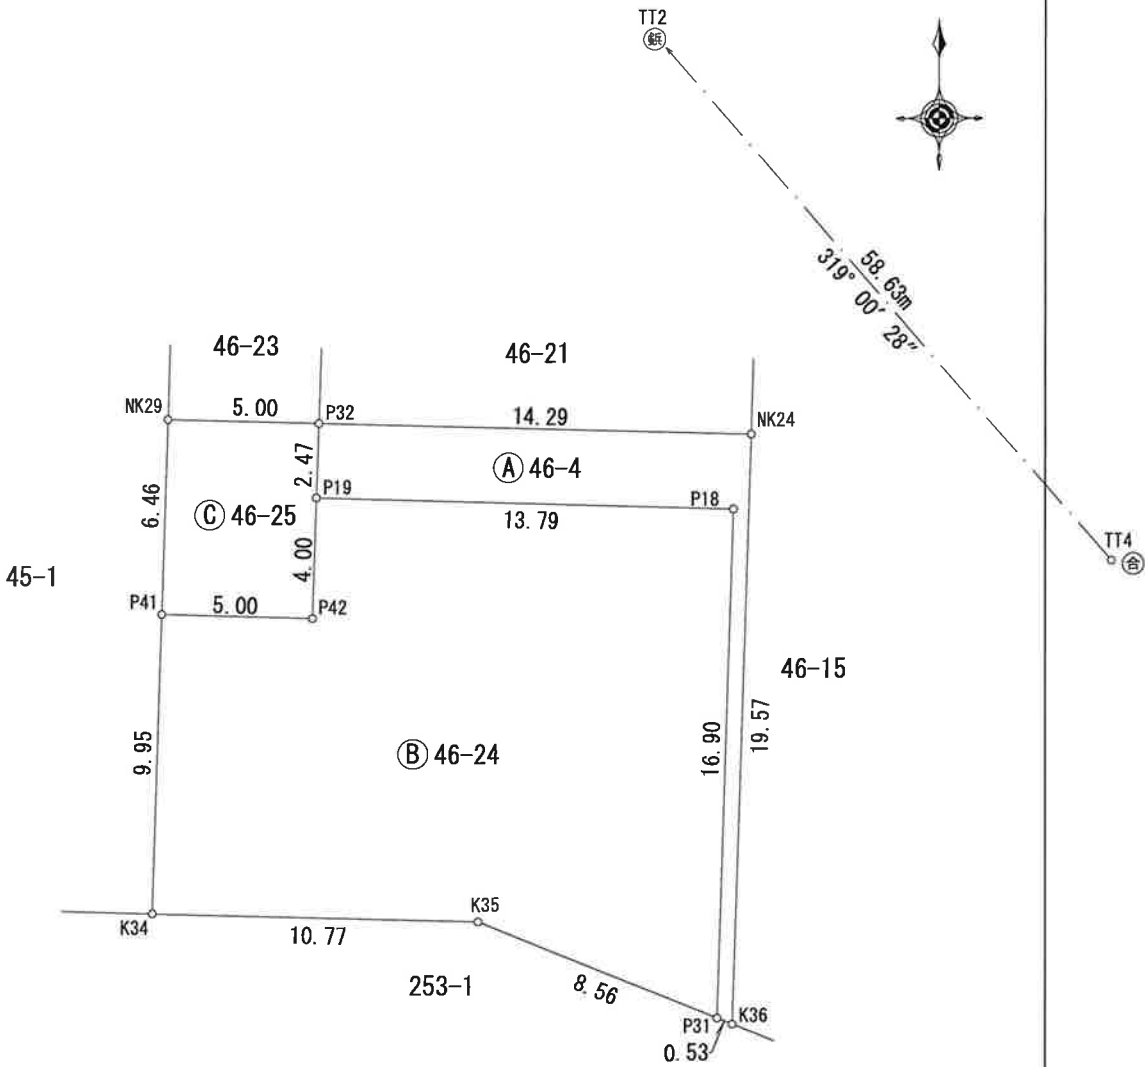

器械点座標一覧表

点名	X座標	Y座標
TT2	45006.388	-74241.716
TT4	44962.134	-74203.257

作成者 高崎市上中居町43番地1
土地家屋調査士 須長 亮 (令和 3年 9月 14日作成)

申請人

縮尺 1/250