


土地利用計画図

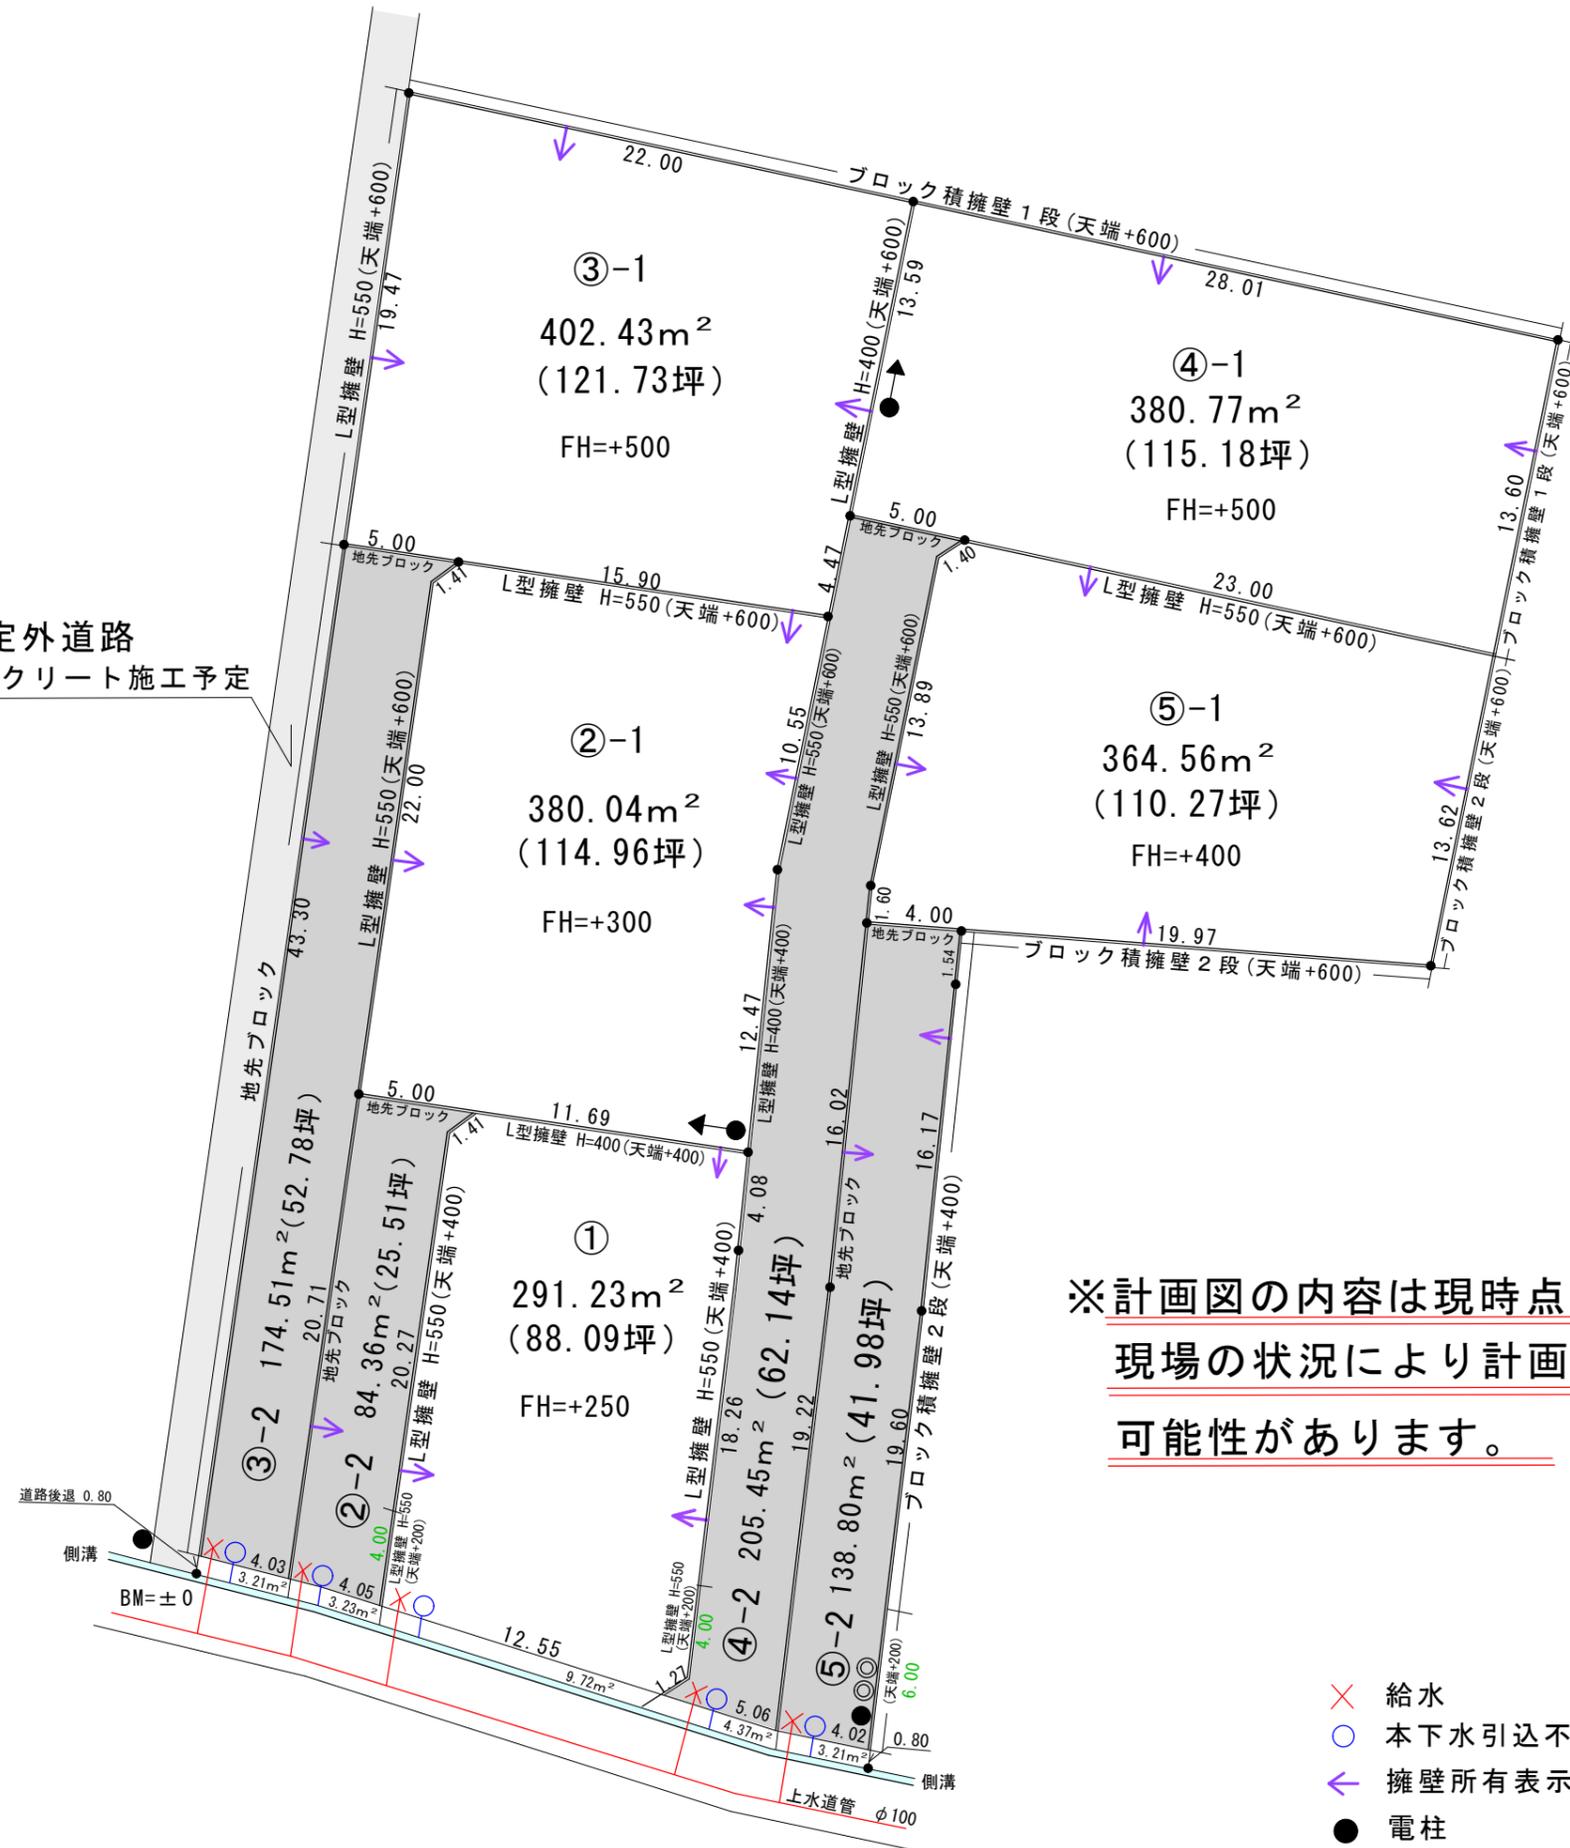

法定外道路
※土間コンクリート施工予定



②-2、③-2、④-2、⑤-2 建物建築後
アスファルト舗装予定

※計画図の内容は現時点のものとなります。
現場の状況により計画に変更が生じる
可能性があります。

1/500公図を元に作成
登記簿面積 2446㎡
(739.91坪)

- × 給水
- 本下水引込不可 浄化槽排水マス設置
- ← 擁壁所有表示
- 電柱
- ◎ 支柱
- ◀ 支線

計画	区画計画図		
区分	計画	縮尺	1:300
作成日	令和3年2月22日		
施工箇所	高崎市柴崎町1885-1、-6		
作成者	高崎市上中居町43番地1 株式会社阿久津都市開発 木暮		