



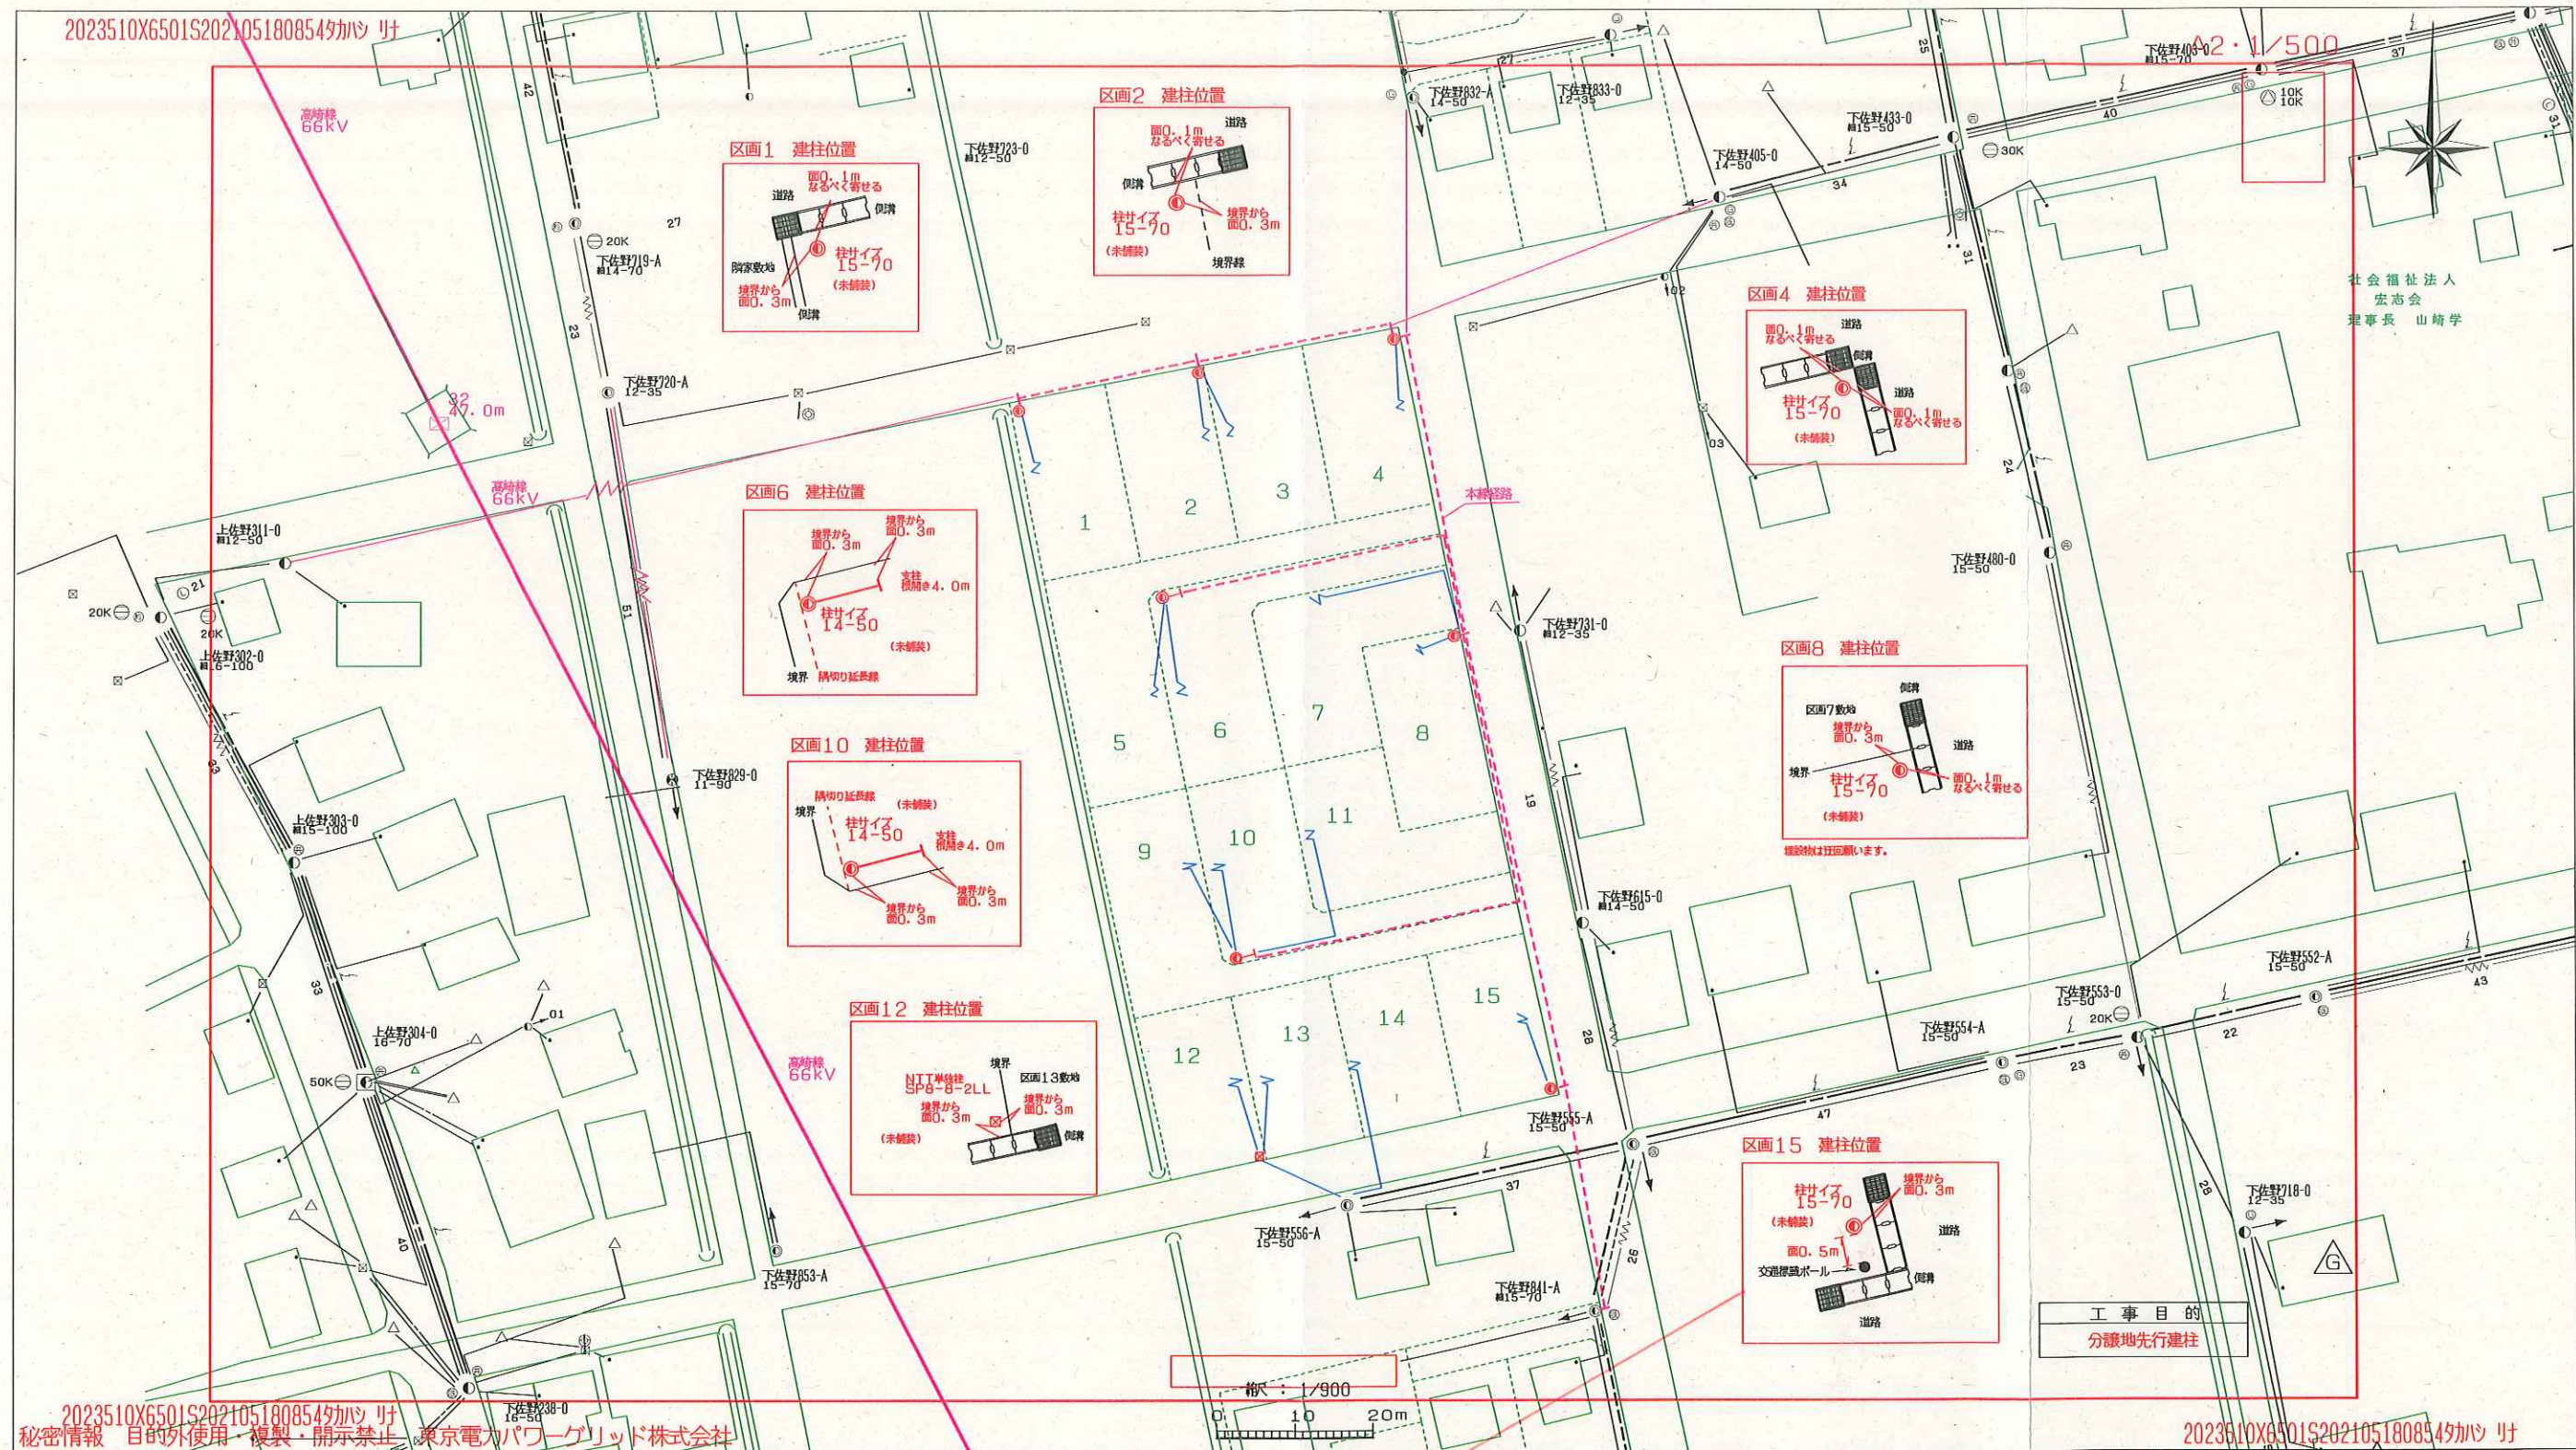

2023510X6501S202105180854カハツ リ
秘密情報 目的外使用 複製・開示禁止 東京電力パワーグリッド株式会社

2023510X6501S202105180854カハツ リ

変更後

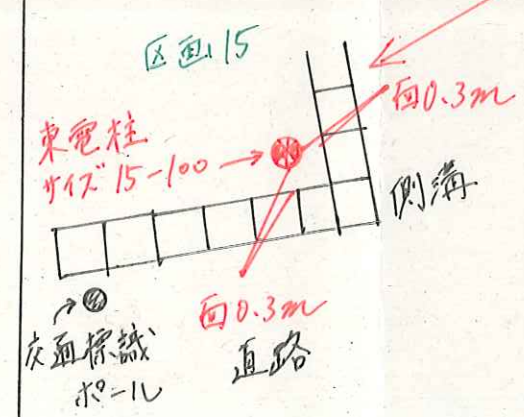

工事番号	1011	設計番号	8AJ0111E
住所	*****		
氏名	*****		
電柱標識	1505-6150		
マップNo	1046148	縮尺	1/900
落成	GM	メンバー	設計

