

凡	記号	境界線の種別	記号	境界線の種別	記号	境界線の種別
例	石	石杭	金	金属杭	キ	刻ミ()
	コ	コンクリート杭	ブ	プレート		
	合	合成杭	鋳	金属鋳		

地番	47-1、47-7乃至47-14	地積測量図
土地の所在	高崎市冷水町字石塚	

1/2

求積表


TT2
c 鉄

地番	A 47-1				
N0	Xn	Yn	Yn+1-Yn-1	Xn・(Yn+1-Yn-1)	
P1	44998.430	-74180.823	13.085	588804.456550	
HB027	44998.042	-74168.329	11.903	535611.693926	
P14	44977.050	-74168.920	-13.085	-588524.699250	
P15	44977.438	-74181.414	-11.903	-535366.444514	
合計				525.006712	
合計面積				262.5033560	
地積				262.50 m ²	

地番	B 47-7				
N0	Xn	Yn	Yn+1-Yn-1	Xn・(Yn+1-Yn-1)	
P15	44977.438	-74181.414	-16.502	-742217.681876	
P33	44977.563	-74185.422	-4.430	-199250.604090	
P21	44962.569	-74185.844	15.426	693592.589394	
P20	44962.076	-74169.996	14.896	669755.084096	
P26	44928.632	-74170.948	-0.309	-13882.947288	
K37	44928.371	-74170.305	1.396	62720.005916	
PP1	44954.836	-74169.552	1.363	61273.441468	
K41	44976.274	-74168.942	0.632	28425.005168	
P14	44977.050	-74168.920	-12.472	-560953.767600	
合計				-538.874812	
合計面積				269.4374060	
地積				269.43 m ²	

地番	C 47-8				
N0	Xn	Yn	Yn+1-Yn-1	Xn・(Yn+1-Yn-1)	
P21	44962.569	-74185.844	-19.857	-892821.732633	
P34	44962.693	-74189.853	-4.431	-199229.692683	
P25	44947.699	-74190.275	18.930	850859.942070	
P24	44947.098	-74170.923	18.833	846488.696634	
P27	44928.832	-74171.442	-0.025	-1123.220800	
P26	44928.632	-74170.948	1.446	64966.801872	
P20	44962.076	-74169.996	-14.896	-669755.084096	
合計				-614.289636	
合計面積				307.1448180	
地積				307.14 m ²	

地番	D 47-9				
N0	Xn	Yn	Yn+1-Yn-1	Xn・(Yn+1-Yn-1)	
P25	44947.699	-74190.275	-19.665	-883896.500835	
P35	44936.591	-74190.588	18.833	846290.818303	
P27	44928.832	-74171.442	19.665	883525.481280	
P24	44947.098	-74170.923	-18.033	-846488.696634	
合計				-568.897886	
合計面積				284.4489430	
地積				284.44 m ²	

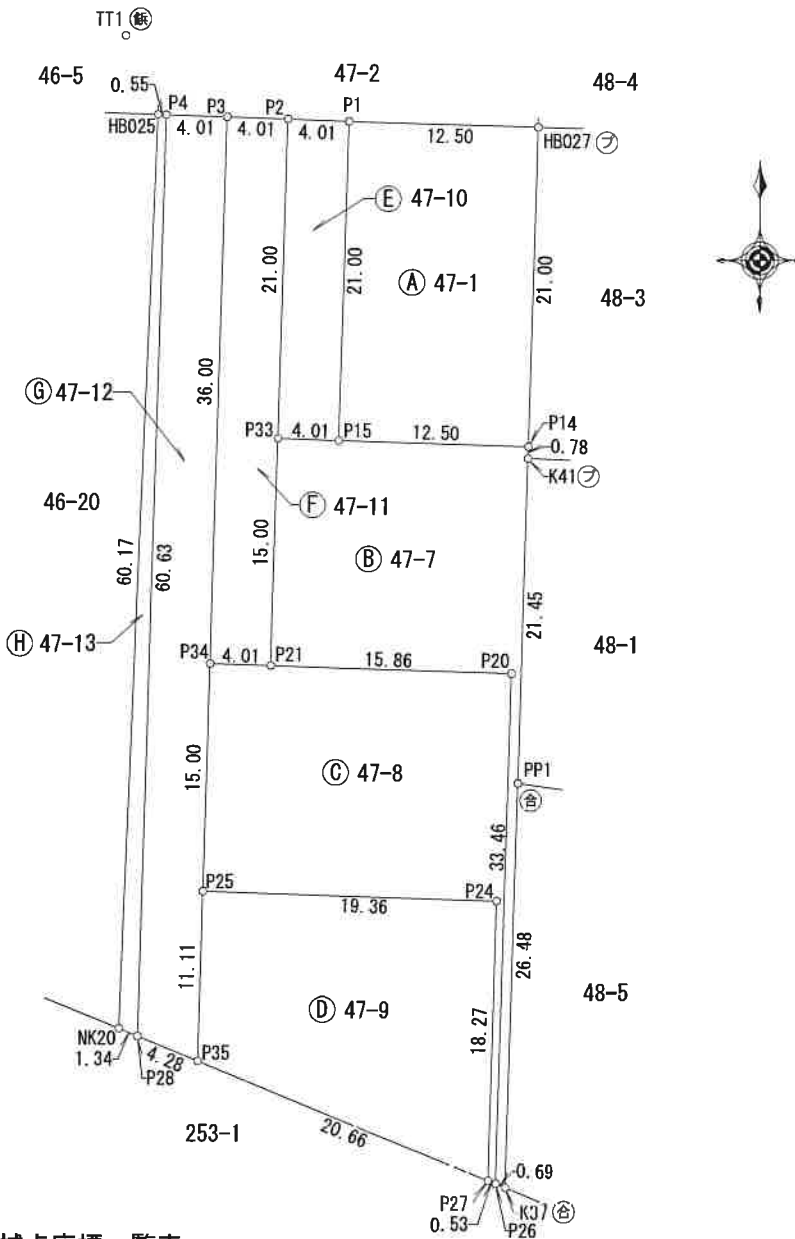

器械点座標一覧表

点名	X座標	Y座標
TT1	45004.009	-74195.497
TT2	45006.388	-74241.716

作成者

高崎市上中居町43番地1

土地家屋調査士 須長 亮

(令和 3年 9月 14日作成)

申請人

依田 芳江

縮尺

1/500

(群馬土地家屋調査士会)

凡 例	記 号	境界標の種別	記 号	境界標の種別	記 号	境界標の種別
	石	石 杭	金	金 属 杭	キ	刻ミ ()
	コ	コンクリート杭	ブ	プレート		
	合	合 成 杭	鋳	金 属 鋳		

地番	47-1、47-7乃至47-14	地積測量図
土地の所在	高崎市冷水町字石塚	

2 / 2

地 番	㊦ 47-10			
N0	Xn	Yn	Yn+1-Yn-1	Xn・(Yn+1-Yn-1)
P1	44998.430	-74180.823	-3.417	-153759.635310
P2	44998.555	-74184.831	-4.599	-206948.354445
P33	44977.563	-74185.422	3.417	153688.332771
P15	44977.438	-74181.414	4.599	206851.237362
合 計				-168.419622
合 計 面 積				84.2098110
地 積				84.20 m ²

測量年月日	令和3年 9月 11日
座標系	任意座標

地 番	㊦ 47-11			
N0	Xn	Yn	Yn+1-Yn-1	Xn・(Yn+1-Yn-1)
P2	44998.555	-74184.831	-3.417	-153760.062435
P3	44998.679	-74188.839	-5.022	-225983.365938
P34	44962.693	-74189.853	2.995	134663.265535
P21	44962.569	-74185.844	4.431	199229.143239
P33	44977.563	-74185.422	1.013	45562.271319
合 計				-288.748280
合 計 面 積				144.3741400
地 積				144.37 m ²

地 番	㊦ 47-12			
N0	Xn	Yn	Yn+1-Yn-1	Xn・(Yn+1-Yn-1)
P3	44998.679	-74188.839	-2.994	-134726.044926
P4	44998.804	-74192.847	-5.715	-257168.164860
P28	44938.199	-74194.554	2.259	101515.391541
P35	44936.591	-74190.588	4.279	192283.672889
P25	44947.699	-74190.275	0.735	33036.558765
P34	44962.693	-74189.853	1.436	64566.427148
合 計				-492.159443
合 計 面 積				246.0797215
地 積				246.07 m ²

地 番	㊦ 47-13			
N0	Xn	Yn	Yn+1-Yn-1	Xn・(Yn+1-Yn-1)
P4	44998.804	-74192.847	1.156	52018.617424
HB025	44998.821	-74193.398	-2.950	-132746.521950
NK20	44938.703	-74195.797	-1.156	-51949.140668
P28	44938.199	-74194.554	2.950	132567.687050
合 計				-109.358144
合 計 面 積				54.6790720
地 積				54.67 m ²

総合計面積	1652.8772675 m ²
-------	-----------------------------

作 成 者	高崎市上中居町4 3番地1 土地家屋調査士 須長 亮 (令和 3年 9月 14日作成)	申 請 人	依田 芳江 (群馬土地家屋調査士会)	縮尺	1 / 500
-------	---	-------	-----------------------	----	---------

凡例	記号	境界標の種類	記号	境界標の種類	記号	境界標の種類
	石	石杭	金	金属杭	キ	刻ミ()
	コ	コンクリート杭	ブ	プレート		
	合	合成杭	鋳	金属鋳		

地番	46-1、46-15乃至46-20	地積測量図
土地の所在	高崎市冷水町字石塚	

求積表


地番	㊦ 46-1			
N0	Xn	Yn	Yn+1-Yn-1	Xn・(Yn+1-Yn-1)
P7	44999.177	-74204.872	-9.050	-407242.551850
HB022	44999.466	-74214.192	-9.612	-432534.867192
P11	44989.870	-74214.484	9.050	407158.323500
P10	44989.581	-74205.142	9.612	432439.852572
合計				-179.242970
合計面積				89.6214850
地積				89.62㎡

地番	㊧ 46-15			
N0	Xn	Yn	Yn+1-Yn-1	Xn・(Yn+1-Yn-1)
P37	44989.456	-74201.134	-3.519	-158317.895664
P10	44989.581	-74205.142	-13.350	-600610.906350
P11	44989.870	-74214.484	-9.586	-431272.893820
P12	44981.874	-74214.728	-0.716	-32207.021784
NK24	44966.373	-74215.200	-1.068	-48024.086364
K36	44946.808	-74215.796	-0.102	-4584.574416
P30	44946.608	-74215.302	1.282	57621.551456
P17	44972.463	-74214.514	13.679	615178.321377
P16	44972.063	-74201.623	13.380	601726.202940
合計				-491.302625
合計面積				245.6513125
地積				245.65㎡

地番	㊨ 46-16			
N0	Xn	Yn	Yn+1-Yn-1	Xn・(Yn+1-Yn-1)
P36	44971.939	-74197.616	-3.585	-161224.401315
P16	44972.063	-74201.623	-16.898	-759937.920574
P17	44972.463	-74214.514	-13.679	-615178.321377
P30	44946.608	-74215.302	-0.294	-13214.302752
P29	44946.407	-74214.808	0.831	37350.464217
P23	44957.454	-74214.471	16.770	753936.503580
P22	44956.945	-74198.038	16.855	757749.307975
合計				-518.670246
合計面積				259.3351230
地積				259.33㎡

地番	㊩ 46-17			
N0	Xn	Yn	Yn+1-Yn-1	Xn・(Yn+1-Yn-1)
P22	44956.945	-74198.038	-15.951	-717108.229695
P23	44957.454	-74214.471	-16.770	-753936.503580
P29	44946.407	-74214.808	15.951	716940.138057
P38	44939.807	-74198.520	16.770	753640.563390
合計				-464.031828
合計面積				232.0159140
地積				232.01㎡

TT2
○鋳

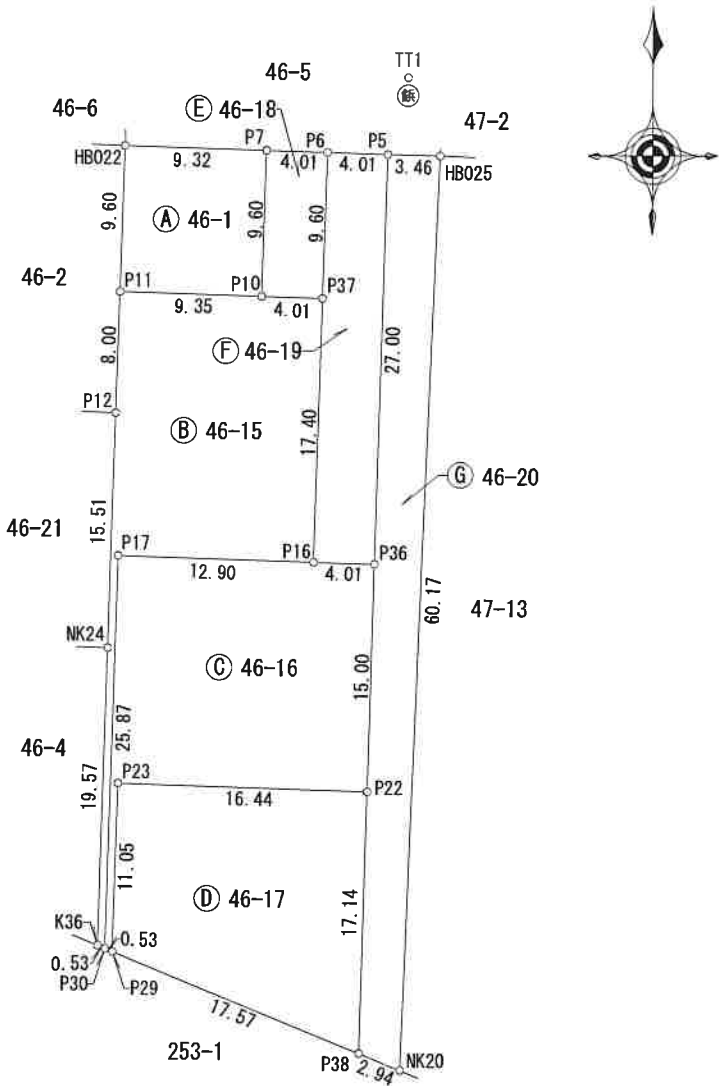

作成者

高崎市上中居町43番地1
土地家屋調査士 須長 亮

(令和 3年 9月 14日作成)

申請人

佐鳥 文子

縮尺

1/500

(群馬土地家屋調査士会)

凡	記号	境界標の種別	記号	境界標の種別	記号	境界標の種別
例	石	石杭	金	金属杭	キ	刻ミ()
	コ	コンクリート杭	ブ	プレート		
	合	合成杭	鋳	金属鋳		

地番	46-1、46-15乃至46-20
土地の所在	高崎市冷水町字石塚

地積測量図

地番	㊦ 46-18			
N0	Xn	Yn	Yn+1-Yn-1	Xn・(Yn+1-Yn-1)
P6	44999.053	-74200.863	-3.738	-168206.460114
P7	44999.177	-74204.872	-4.279	-192551.478383
P10	44989.581	-74205.142	3.738	168171.053778
P37	44989.456	-74201.134	4.279	192509.882224
合計				-77.002495
合計面積				38.5012475
地積				38.50 m ²

地番	㊦ 46-19			
N0	Xn	Yn	Yn+1-Yn-1	Xn・(Yn+1-Yn-1)
P5	44998.928	-74196.855	-3.247	-146111.519216
P6	44999.053	-74200.863	-4.279	-192550.947787
P37	44989.456	-74201.134	-0.760	-34191.986560
P16	44972.063	-74201.623	3.518	158211.717634
P36	44971.939	-74197.616	4.768	214426.205152
合計				-216.530777
合計面積				108.2653885
地積				108.26 m ²

地番	㊦ 46-20			
N0	Xn	Yn	Yn+1-Yn-1	Xn・(Yn+1-Yn-1)
HB025	44998.821	-74193.398	-1.058	-47608.752618
P5	44998.928	-74196.855	-4.218	-189805.478304
P36	44971.939	-74197.616	-1.183	-53201.803837
P22	44956.945	-74198.038	-0.904	-40641.078280
P38	44939.807	-74198.520	2.241	100710.107487
NK20	44938.703	-74195.797	5.122	230176.036766
合計				-370.968786
合計面積				185.4843930
地積				185.48 m ²

総合計面積	1158.8748635 m ²
-------	-----------------------------

測量年月日	令和3年 9月 11日
座標系	任意座標

作成者

高崎市上中居町43番地1

土地家屋調査士 須長 亮

(令和 3年 9月 14日作成)

申請人

佐鳥 文子

縮尺

1/250

(群馬土地家屋調査士会)