

登記年月日：平成17年9月26日



凡例	記号	境界標の種別	記号	境界標の種別	記号	境界標の種別
	石	石杭	金	金属杭	キ	刻ミ()
	コ	コンクリート杭	プ	プレート		
	合	合成杭	鉄	金属鉄		

1189389

地番 379-9、-10、-11
379-6 -12、-13


地積測量図 1/2

土地の所在 前橋市稲荷新田町字稲荷

「座標値は日本測地系」

座標一覧表

点名	X座標	Y座標	杭種別
T2	39746.247	-69286.031	金属鉄
T-1	39714.722	-69280.502	金属鉄
T-2	39711.361	-69308.309	金属鉄
T-3	39744.963	-69309.681	金属鉄
T-4	39729.542	-69309.621	金属鉄
T-5	39734.138	-69286.539	金属鉄

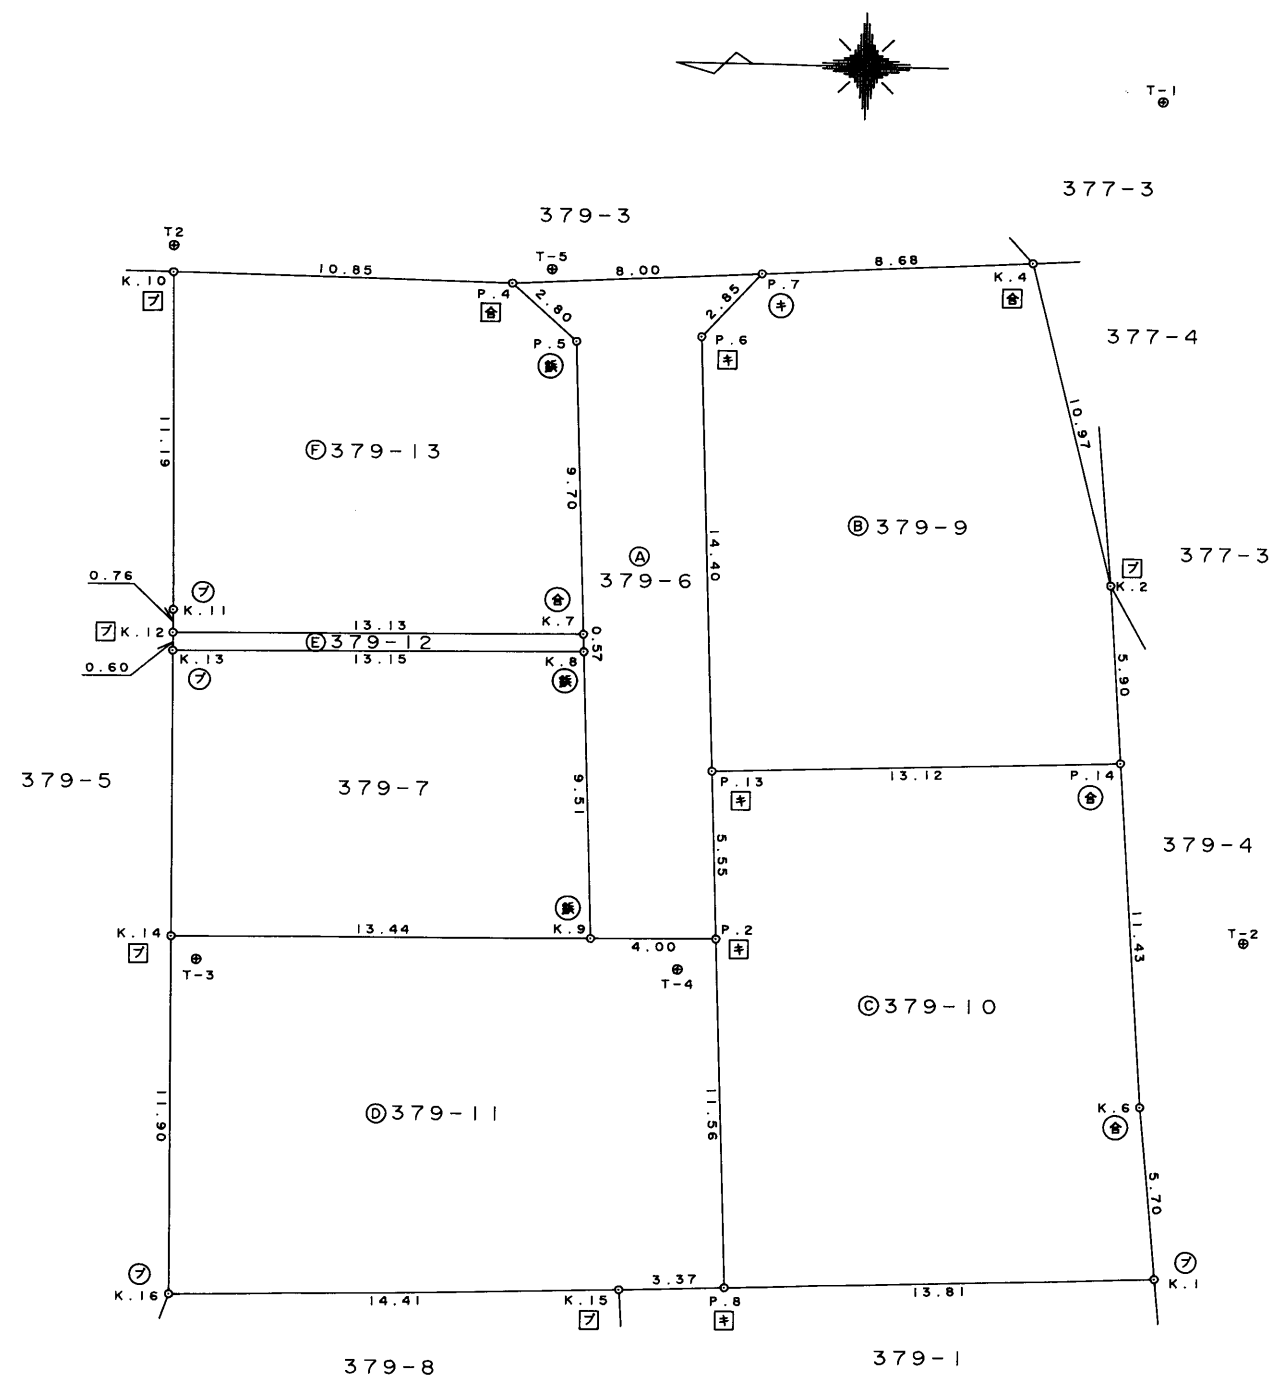

平成七年九月式六日登記

作製者

安中市安中2丁目5番13号
土地家屋調査士 中島重剛 (平成17年9月19日作製)

申請人

有限会社 阿久津都市開発
取締役 阿久津昇



縮尺 1/250

(群馬土地家屋調査士会)



凡例	記号	境界標の種類	記号	境界標の種類	記号	境界標の種類
	石	石杭	金	金属杭	キ	刻ミ()
	コ	コンクリート杭	プ	プレート		
	合	合成杭	鉄	金属鉄		

1189390

座 標 求 積 表

「座標値は日本測地系」

地番	③ 379-9			
測点	Xn	Yn	(Xn+1 - Xn-1)Yn	距離
P.14	39715.498	-69302.450	-875844.363100	13.12
P.13	39728.606	-69303.033	-956589.764499	14.40
P.6	39729.301	-69288.646	83423.529784	2.85
P.7	39727.402	-69286.517	731388.473452	8.68
K.4	39718.745	-69285.950	792215.552300	10.97
K.2	39715.968	-69296.566	225005.949802	5.90
		倍面積	-400.622261	
		面積	200.3111305	
		地積	200.31 m ²	

地番	④ 379-10			
測点	Xn	Yn	(Xn+1 - Xn-1)Yn	距離
P.13	39728.606	-69303.033	889850.943720	13.12
P.14	39715.498	-69302.450	971481.744100	11.43
K.6	39714.588	-69313.846	105010.476690	5.70
K.1	39713.983	-69319.511	-914462.989112	13.81
P.8	39727.780	-69320.125	-995090.394375	11.56
P.2	39728.338	-69308.579	-57248.886254	5.55
		倍面積	-459.105231	
		面積	229.5526155	
		地積	229.55 m ²	

地番	⑤ 379-11			
測点	Xn	Yn	(Xn+1 - Xn-1)Yn	距離
K.16	39745.544	-69320.844	-1014094.626876	11.90
K.14	39745.771	-69308.942	915293.888052	13.44
K.9	39732.338	-69308.662	1208257.904646	4.00
P.2	39728.338	-69308.579	315908.503082	11.56
P.8	39727.780	-69320.125	-194373.630500	3.37
K.15	39731.142	-69320.274	-1231405.347336	14.41
		倍面積	-413.308932	
		面積	206.6544660	
		地積	206.65 m ²	

地番	⑥ 379-12			
測点	Xn	Yn	(Xn+1 - Xn-1)Yn	距離
K.13	39745.946	-69299.465	911842.360470	13.15
K.8	39732.797	-69299.167	909274.370207	0.57
K.7	39732.825	-69298.593	-911830.886694	13.13
K.12	39745.955	-69298.867	-909270.433907	0.60
		倍面積	15.410076	
		面積	7.7050380	
		地積	7.70 m ²	

地番	379-9、-10、-11 379-6 -12、-13	地積測量図 3/2
土地の所在	前橋市稲荷新田町字稲荷	

地番	⑦ 379-13			
測点	Xn	Yn	(Xn+1 - Xn-1)Yn	距離
K.12	39745.955	-69298.867	-910656.411247	0.76
K.11	39745.966	-69298.109	-19264.874302	11.19
K.10	39746.233	-69286.918	733055.592440	10.85
P.4	39735.386	-69287.040	896574.297600	2.80
P.5	39733.293	-69288.907	177448.890827	9.70
K.7	39732.825	-69298.593	-877458.784566	13.13
		倍面積	-301.289248	
		面積	150.6446240	
		地積	150.64 m ²	

地番	⑧ 379-6		
公簿	合計面積	残地	
846.8955	794.8678740	52.0276260	
	地積	52.02 m ²	

平成廿七年九月廿六日登記

作製者 安中市安中2丁目5番1 土地家屋調査士 中島重 (平成17年9月19日作製)

申請人 有限会社 阿久津都市開発 取締役 阿久津昇 (群馬土地家屋調査士会)

縮尺 1/