


# 土地利用計画図



1/250

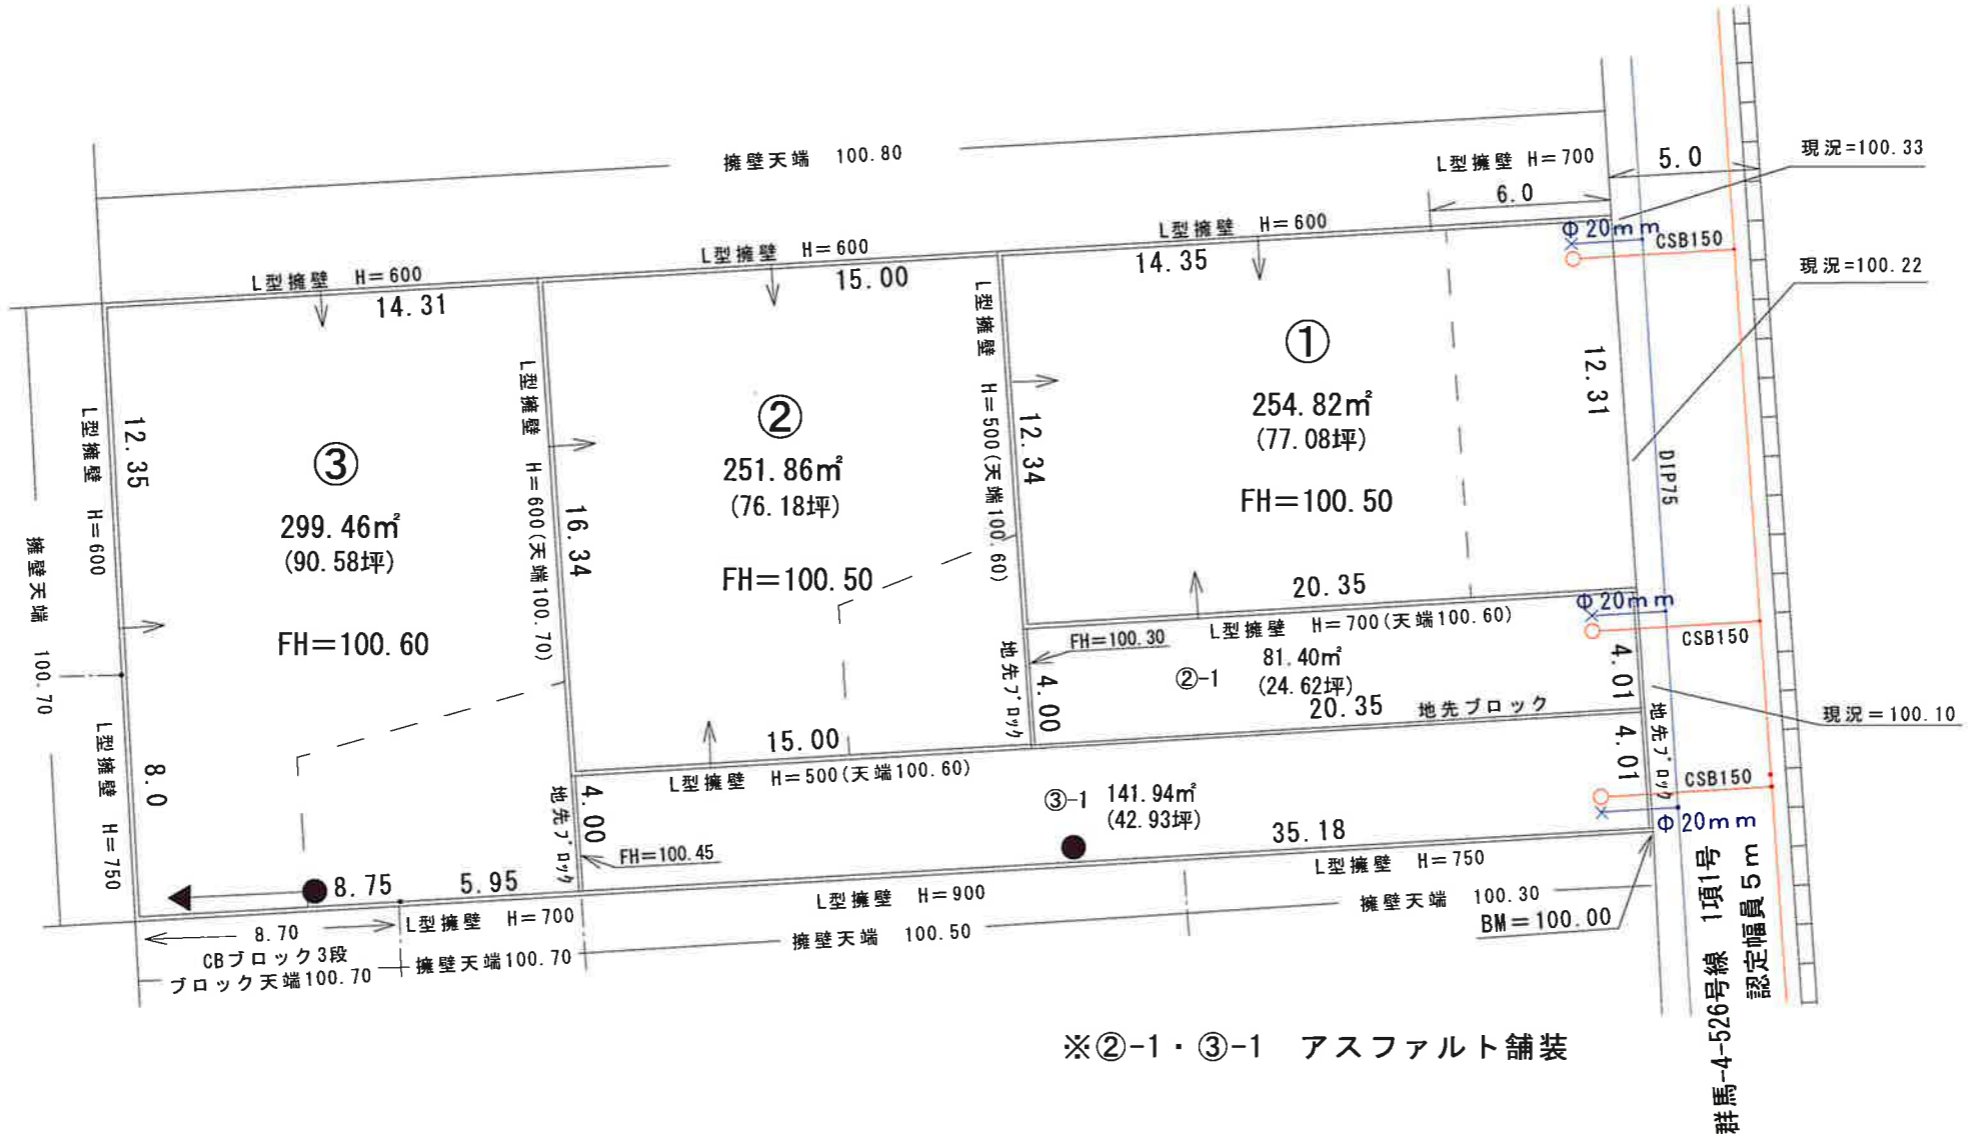

※②-1・③-1 アスファルト舗装

計画図の内容は現時点のものとなります。  
現場の状況により計画に変更が生じる可能性があります。

- 擁壁
- 給水
- 下水
- 電柱支線
- 電柱

計画	土地利用計画図		
区分	計画	縮尺	1/250
作成日	令和 4年 1月 13日		
所在	高崎市中里町字印出356番		
作成者	高崎市榎高町1317-2 株式会社 阿久津都市開発 津金		