


【北側道路：F507号線 認定日昭和62年3月27日 認定幅員4.4~4.7m】

土地利用計画図

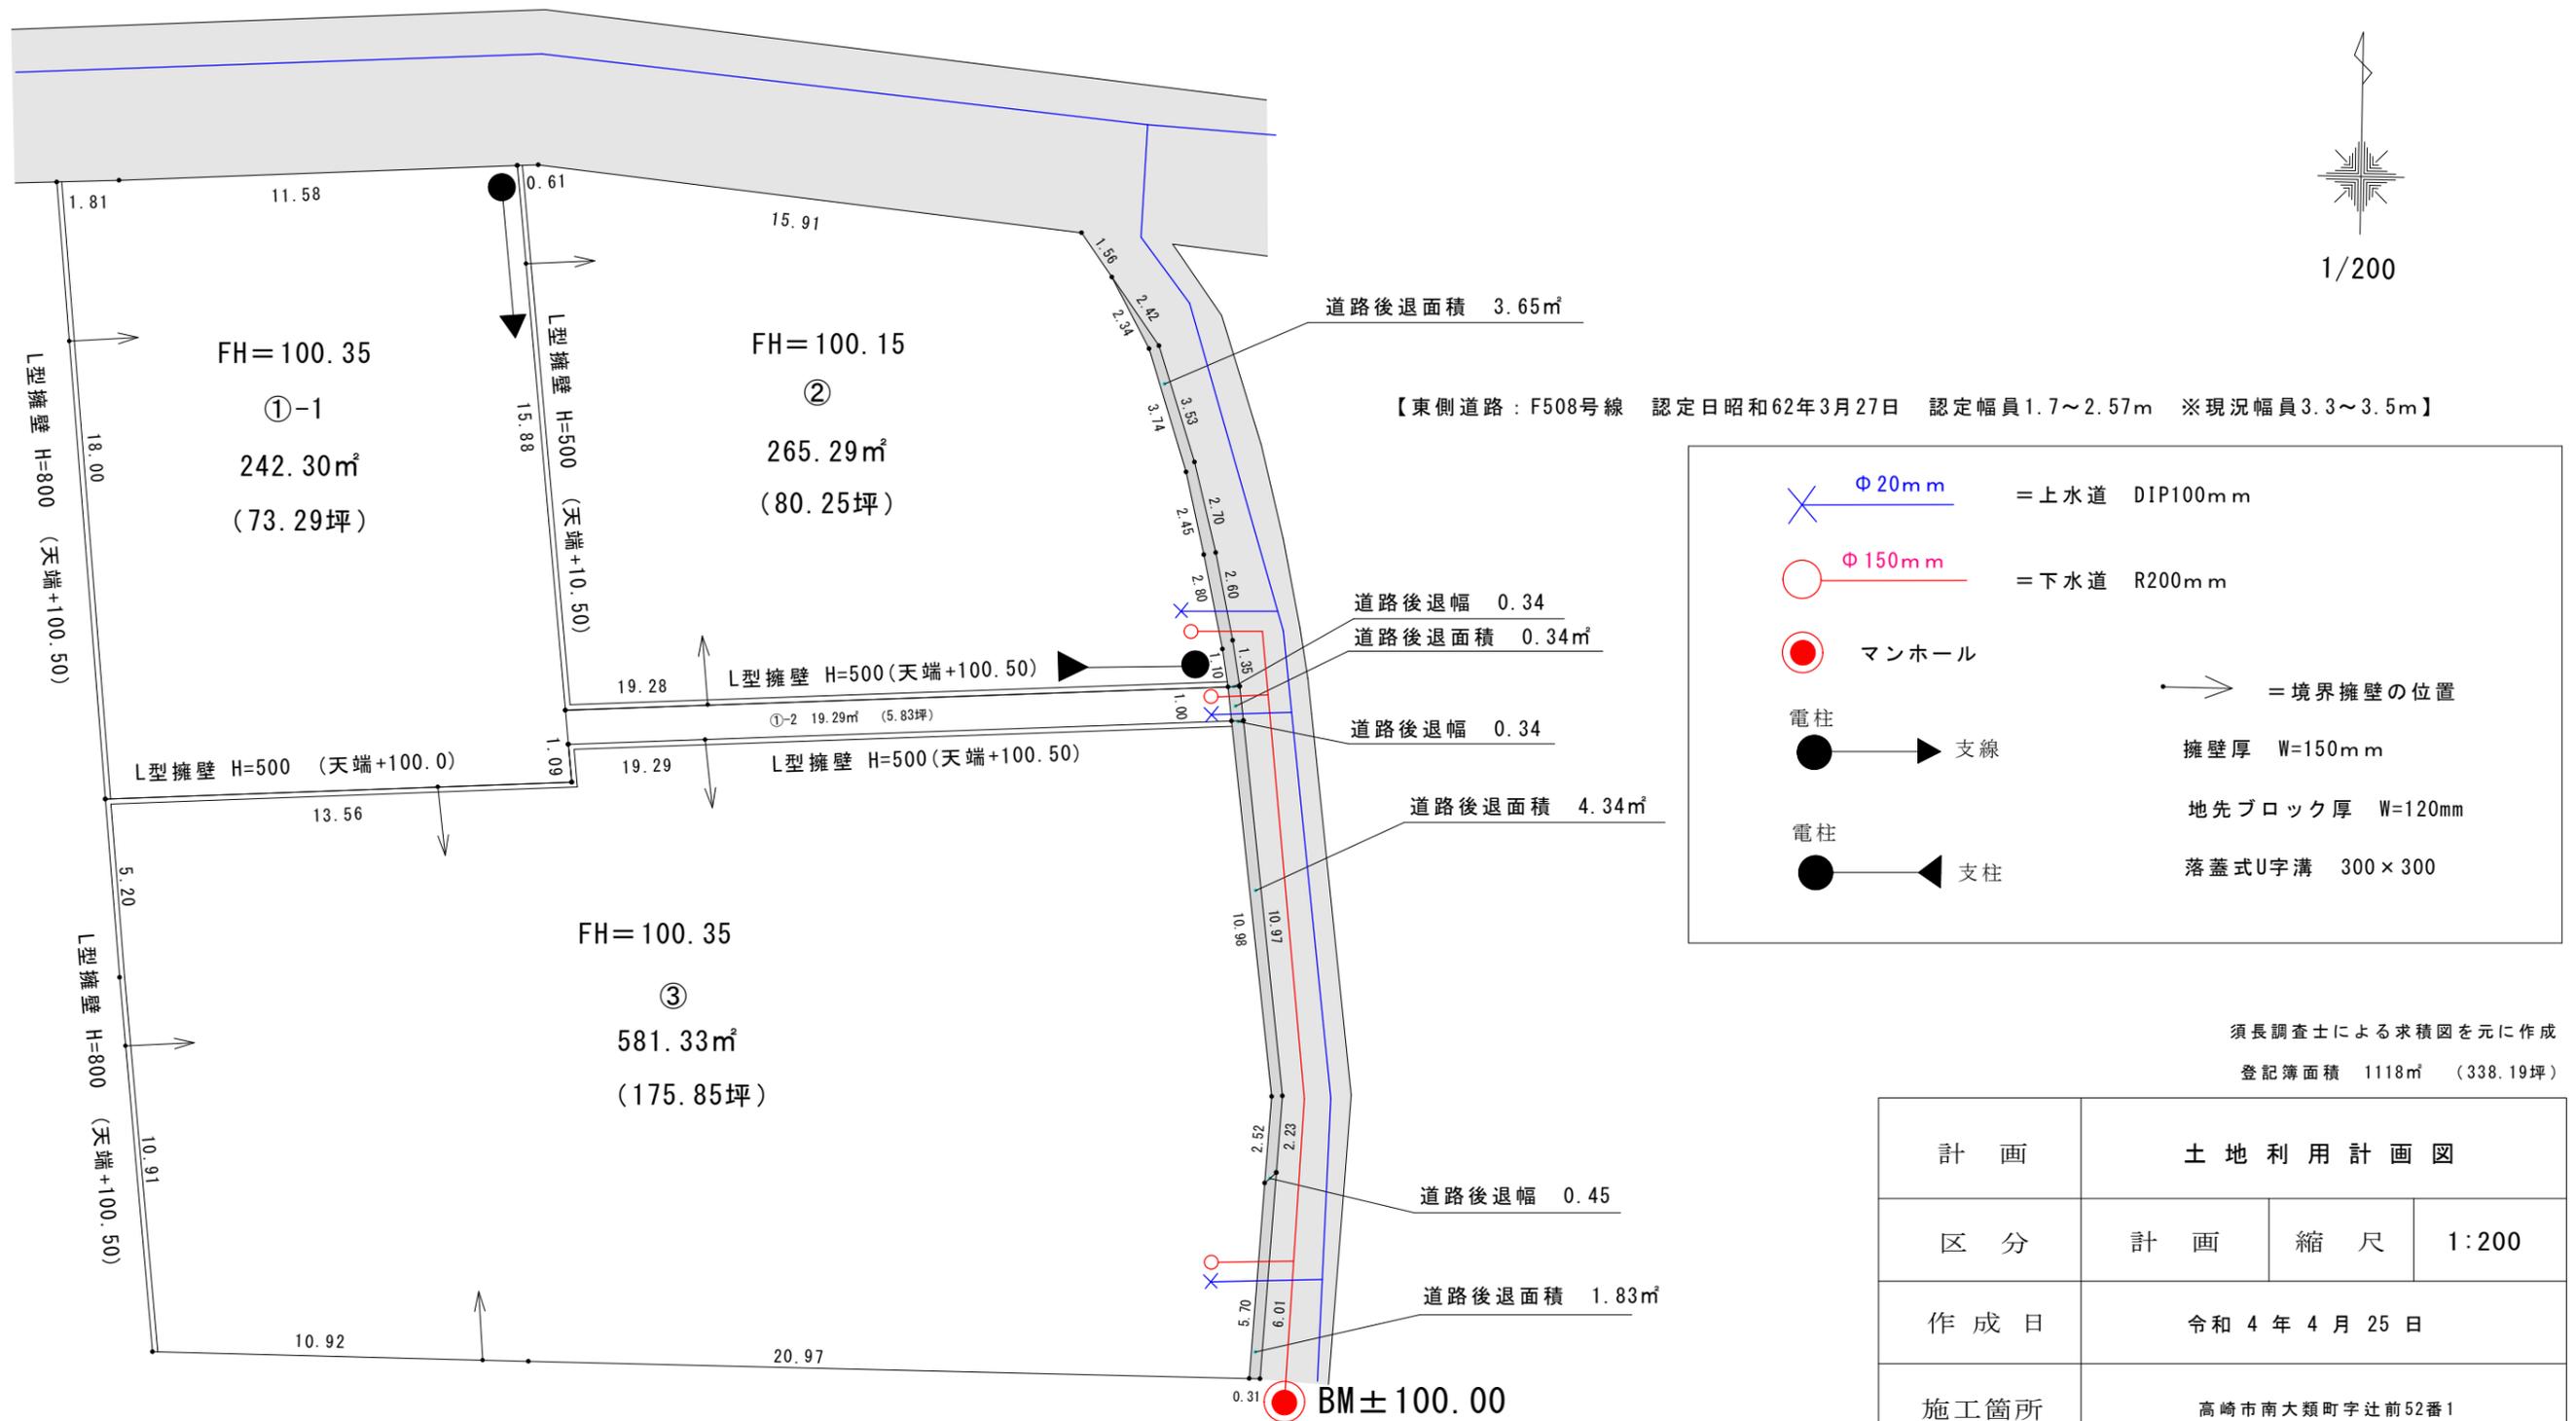

※計画図の内容は現時点のものとなります。

現場の状況により計画に変更が生じる可能性があります。

一括造成工事か分割造成工事かの違いによりL型擁壁サイズ、天端に変更があります。表記は一括造成工事時の場合となります。

計画	土地利用計画図		
区分	計画	縮尺	1:200
作成日	令和4年4月25日		
施工箇所	高崎市南大類町字辻前52番1		
作成者	高崎市上中居町43番地1 株式会社阿久津都市開発 齊藤		