

確定案


お客様1号柱
地上高5.0m以上の場合

地丈線新設


縮尺: 1/500
0 10 20m

図面番号	1046189	電柱標識	1505-3940
住所	*****		
縮尺	1/500		

<区画2 お客様1号柱位置>

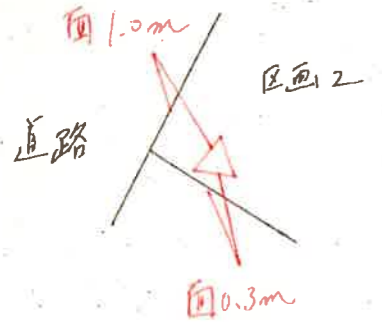

<区画3 お客様1号柱位置>

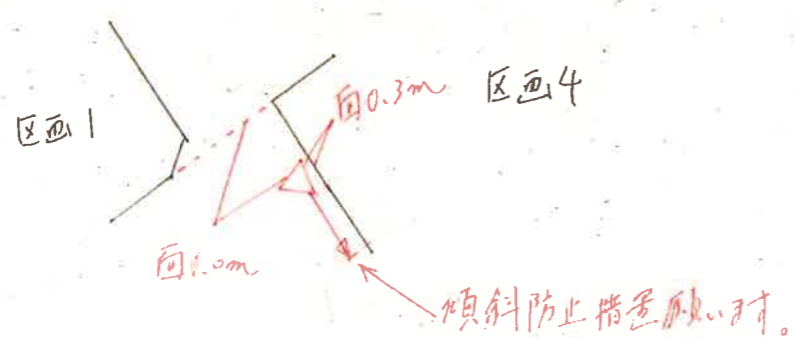

電線引込柱

スチールポール等(種類は必ず仕様書で定める)

約10万~50万円ほど

電柱