



土地利用計画図

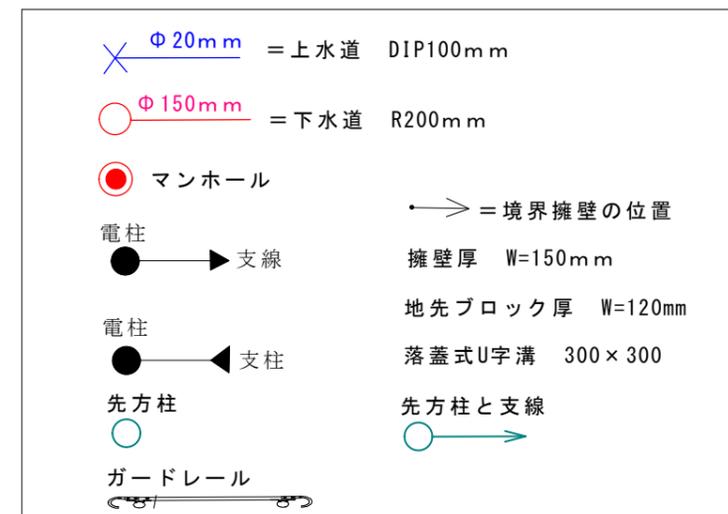

1/250

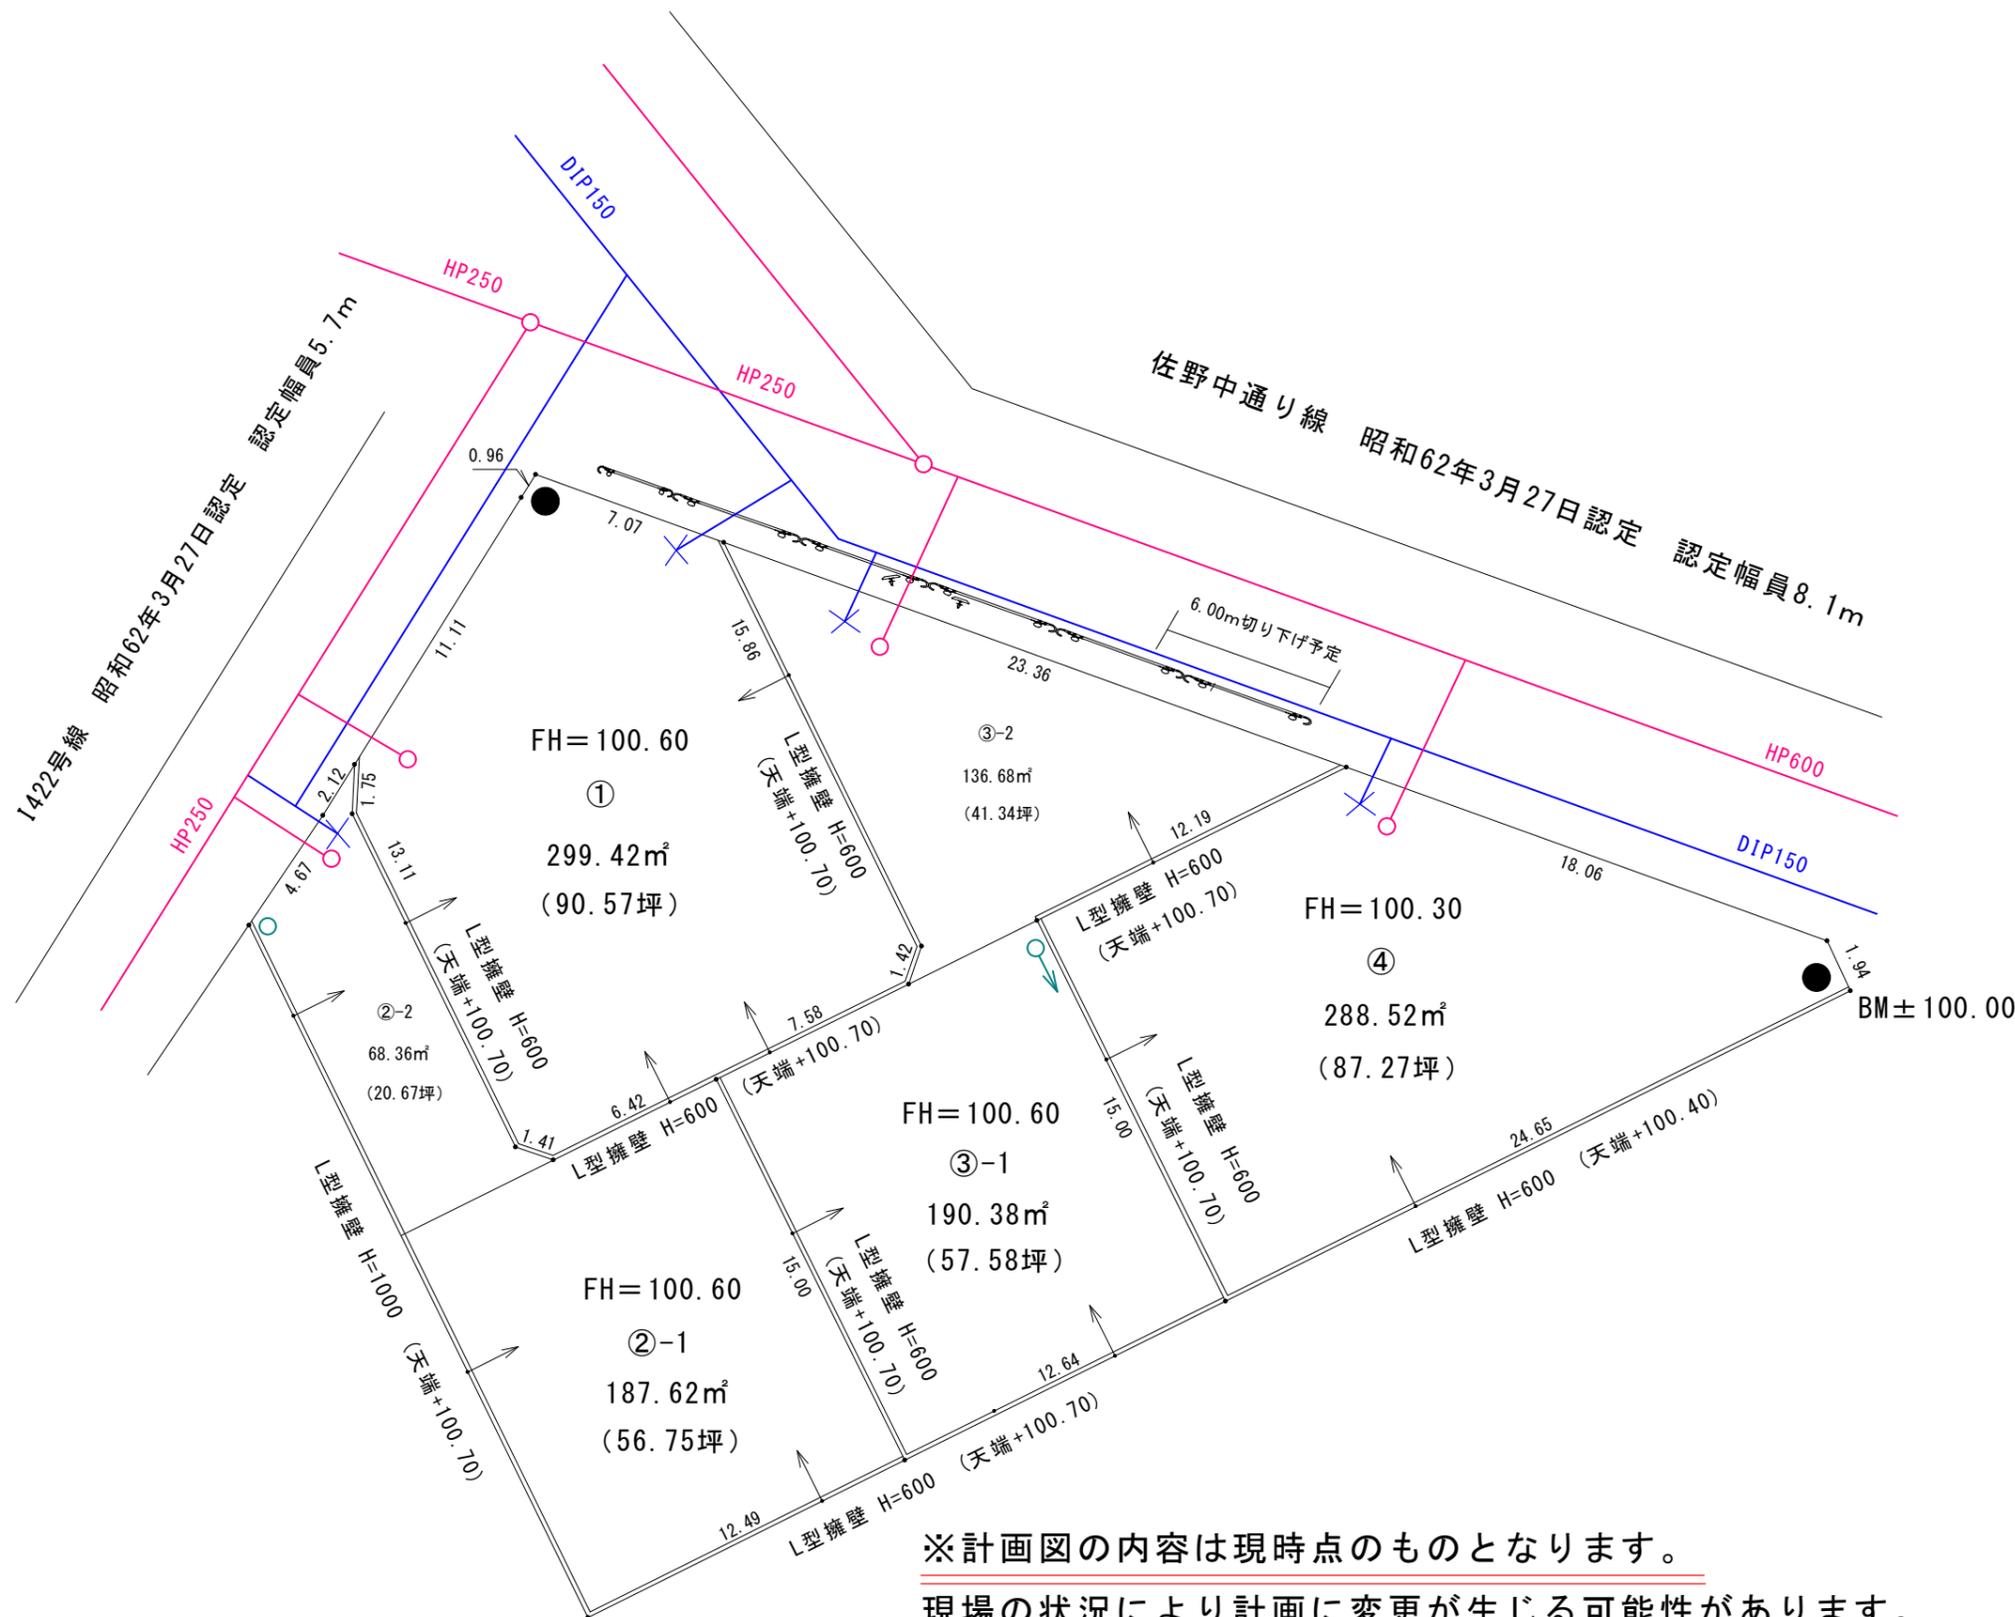

須長調査士による求積図を元に作成
 登記簿面積 1118㎡ (338.19坪)
 求積図面積 1170.99㎡ (354.22坪)

- ※計画図の内容は現時点のものとなります。
- ※現場の状況により計画に変更が生じる可能性があります。
- ※②-2、③-2はアスファルト施工。建物完成後に施工します。
- ※西側のガードレールは6m切り下げ予定。現在高崎市に相談中です。
- ※ガードレールに隣接しているゴミ集積場は6月中に撤去予定です。
- ※先方柱は買主のご負担にて設置をお願いします。

計画	土地利用計画図		
区分	計画	縮尺	1:250
作成日	令和4年5月16日		
施工箇所	高崎市下佐野町字稲荷塚590番		
作成者	高崎市上中居町43番地1 株式会社阿久津都市開発 齊藤		