

凡例	記号	境界標の種類	記号	境界標の種類
	⊕	石杭	⊕	合成杭
	⊖	コンクリート杭	⊕	金属杭
	⊗	刻ミ()		


793-7 (793-7)

地番 793~22, 793-7
793~23

地積測量図

土地の所在 高崎市棟高町 群馬県群馬市棟高町大字棟高町東新堀

1144328

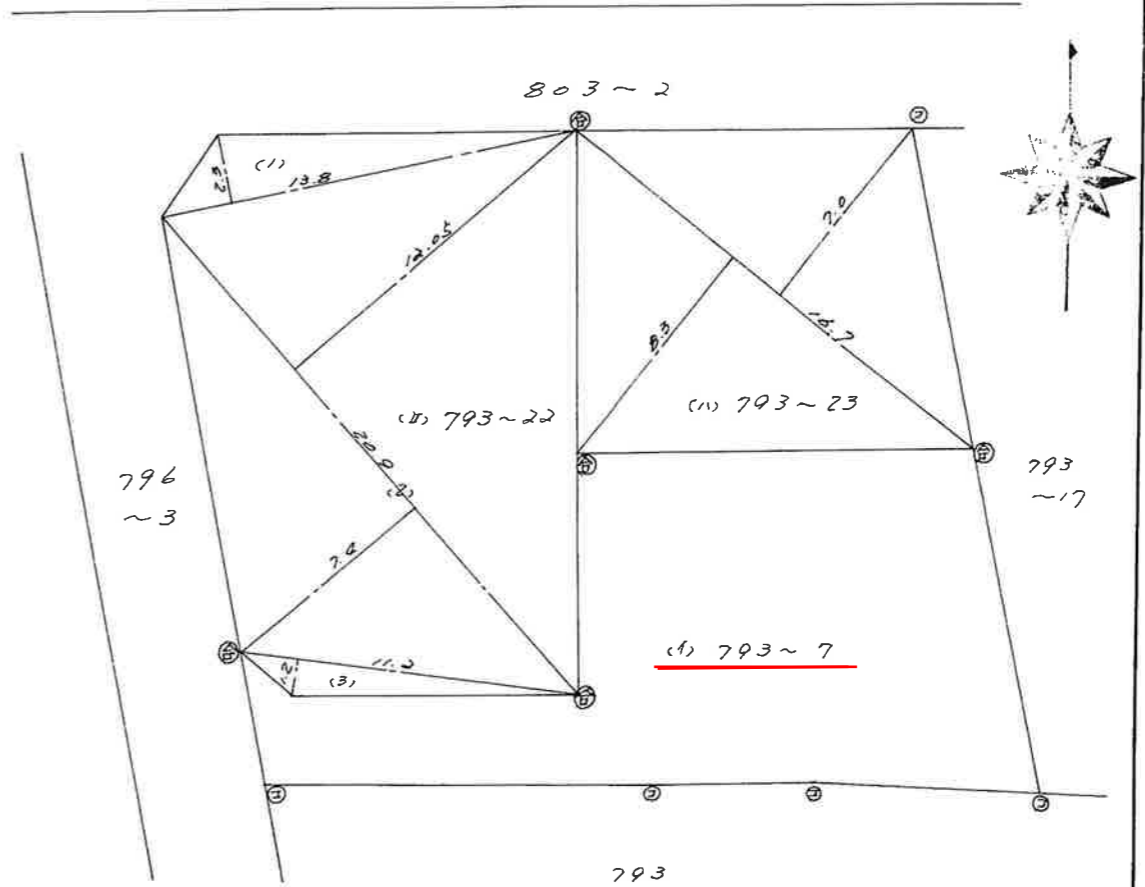

5
55
4
17

(II) 793~22 求積

(1)	13.8	x	23	=	31.74
(2)	20.9	x	(12.05 + 2.4)	=	406.505
(3)	11.2	x	1.2	=	13.44
					<u>451.685</u>
			x 1/2	=	225.8425 m ²

(I) 793~23 求積

(1)	16.7	x	(8.3 + 7.0)	=	255.51
			x 1/2	=	127.755 m ²

作製者 前橋市大守町三丁目 齊藤 昭 昭和55年4月16日作製
土地家屋調査士

申請人 縮尺 1/250