


# 土地利用計画図

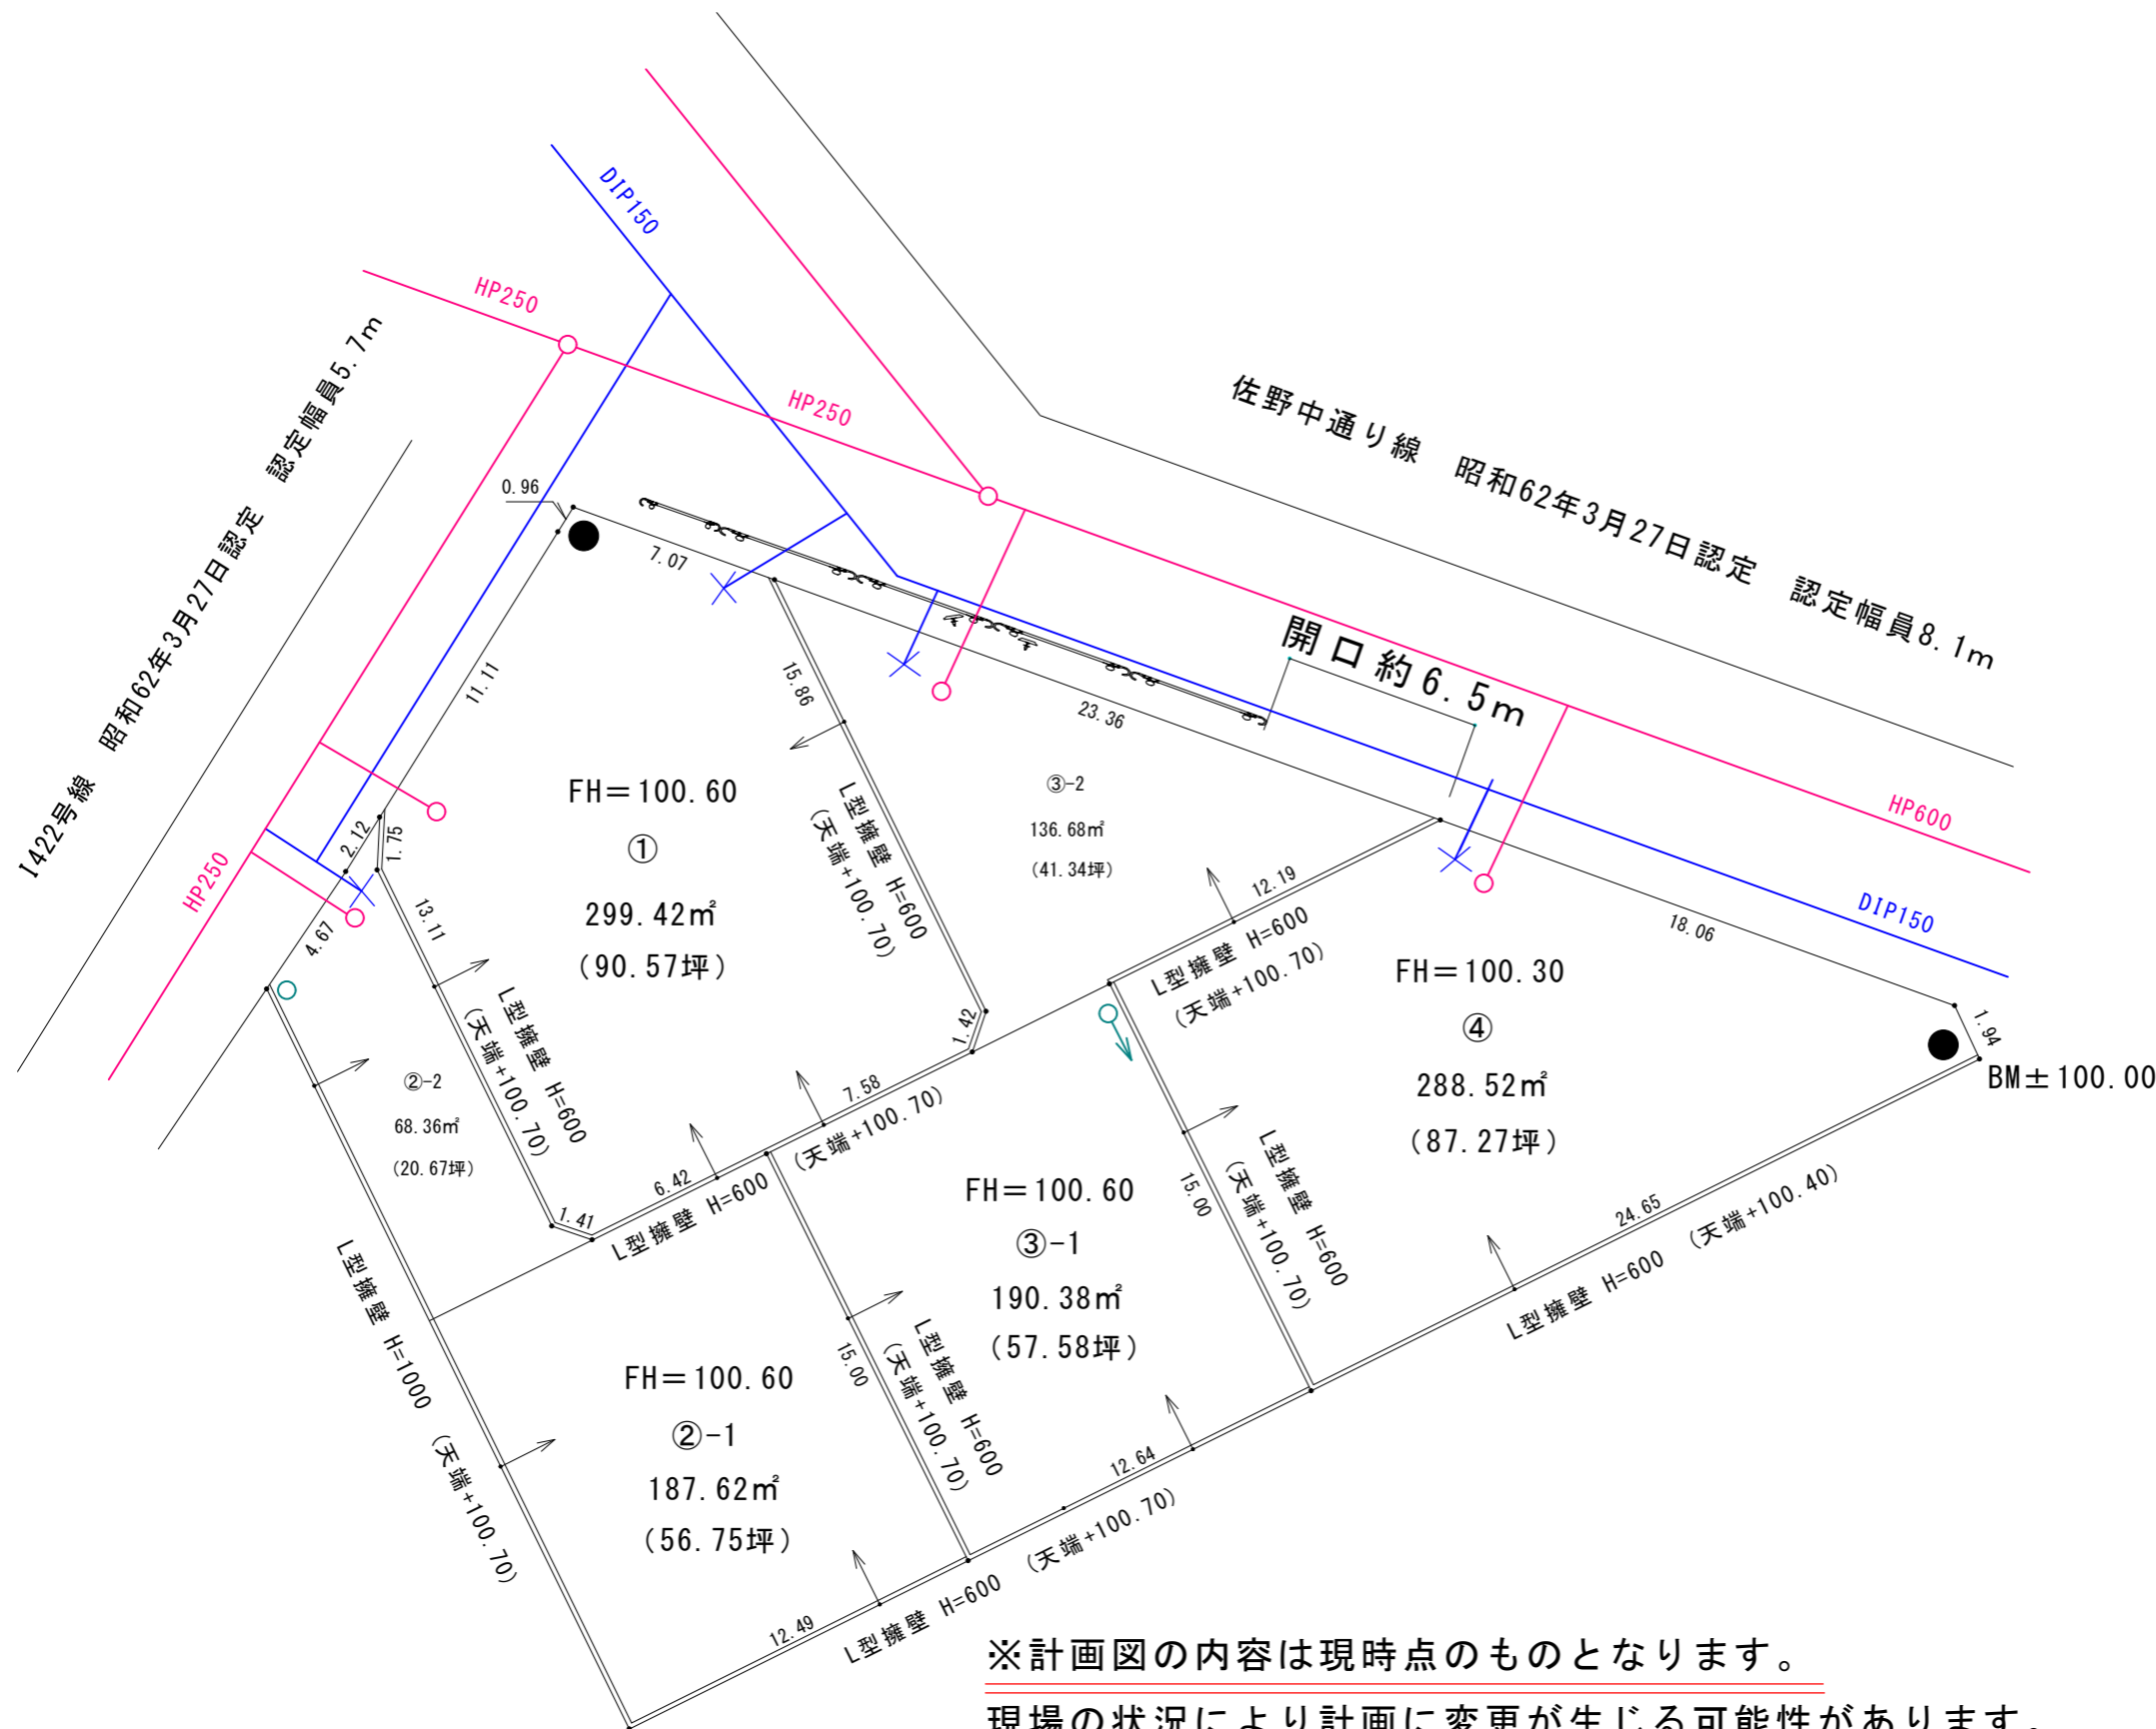

1/250



	Φ20mm = 上水道	DIP100mm
	Φ150mm = 下水道	R200mm
	マンホール	
	電柱	→ = 境界擁壁の位置
	支線	擁壁厚 W=150mm
	支柱	地先ブロック厚 W=120mm
	先方柱	落蓋式U字溝 300×300
	ガードレール	先方柱と支線

※計画図の内容は現時点のものとなります。

現場の状況により計画に変更が生じる可能性があります。

※②-2、③-2はアスファルト施工。建物完成後に施工します。

※先方柱は買主のご負担にて設置をお願いします。

須長調査士による求積図を元に作成  
 登記簿面積 1118㎡ (338.19坪)  
 求積図面積 1170.99㎡ (354.22坪)

計画	土地利用計画図		
区分	計画	縮尺	1:250
作成日	令和4年7月14日		
施工箇所	高崎市下佐野町字稻荷塚590番		
作成者	高崎市上中居町43番地1 株式会社阿久津都市開発 齊藤		