


求積表

地番		254-1		
NO	Xn	Yn	Yn+1-Yn-1	Xn · (Yn+1-Yn-1)
K1	93.369	142.103	-1.965	-183.470085
K2	88.413	141.470	-2.049	-181.158237
K3	77.269	140.054	-3.839	-296.635691
K8	78.059	137.631	-21.695	-1693.490005
K5	83.469	118.359	-15.660	-1307.124540
K6	110.916	121.971	25.076	2781.329616
K7	104.044	143.435	20.132	2094.613808
合計				1214.064866
合計面積				607.0324330
地積				607.03 m <sup>2</sup>

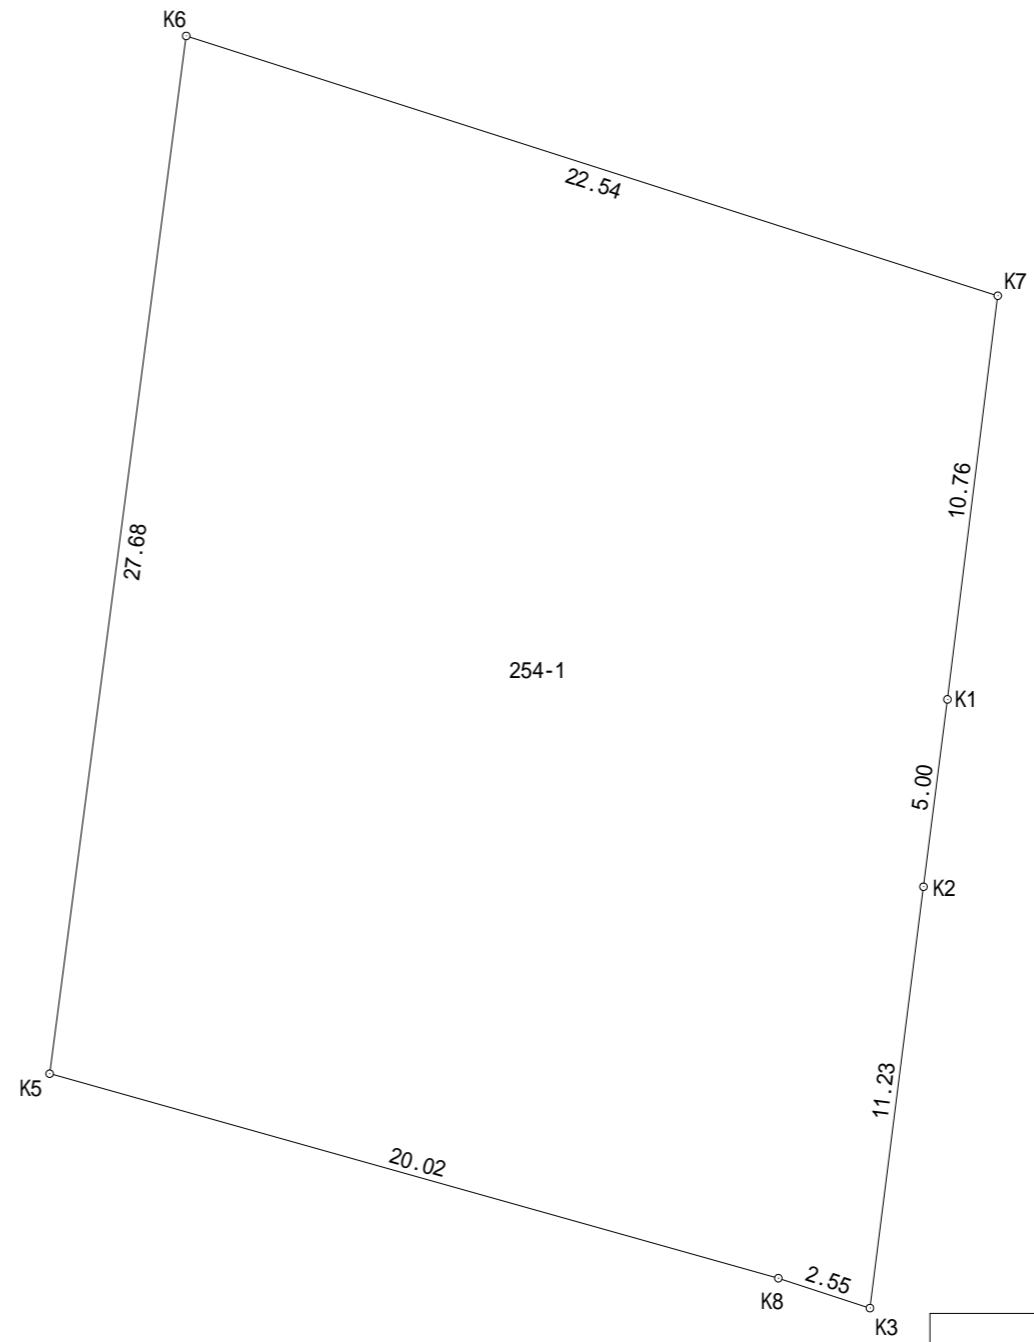

求積図

所在	高崎市西国分町字六ツ割254-1
縮尺	1/200
作成日	令和4年5月20日
作成者	土地家屋調査士 須長 亮