

| | | | | | | |
|----|----|---------|----|--------|----|--------|
| 凡例 | 記号 | 境界標の種類 | 記号 | 境界標の種類 | 記号 | 境界標の種類 |
| | 石 | 石杭 | 金 | 金属杭 | キ | |
| | コ | コンクリート杭 | プ | プレート | | |
| | 合 | 合成杭 | 鋳 | 金属鋳 | | |

地番 223-1乃至223-10
 土地の所在 高崎市東国分町字村前


地積測量図

求積表

| 地番 | ① 223-1 | | | |
|------|---------|---------|-----------|-----------------------|
| NO | Xn | Yn | Yn+1-Yn-1 | Xn · (Yn+1-Yn-1) |
| P7 | 94.749 | 92.820 | 20.567 | 1948.702683 |
| P8 | 94.409 | 113.107 | 20.094 | 1897.054446 |
| P15 | 81.040 | 112.914 | -1.207 | -97.815280 |
| P14 | 80.064 | 111.900 | -10.402 | -832.825728 |
| P13 | 80.286 | 102.512 | -18.381 | -1475.736966 |
| P12 | 80.500 | 93.519 | -9.972 | -802.746000 |
| P11 | 81.523 | 92.540 | -0.699 | -56.984577 |
| 合計 | | | | 579.648578 |
| 合計面積 | | | | 289.8242890 |
| 地積 | | | | 289.82 m ² |

| 地番 | ② 223-2 | | | |
|------|---------|---------|-----------|-----------------------|
| NO | Xn | Yn | Yn+1-Yn-1 | Xn · (Yn+1-Yn-1) |
| P8 | 94.409 | 113.107 | 4.203 | 396.801027 |
| P9 | 94.341 | 117.117 | 3.549 | 334.816209 |
| P20 | 62.446 | 116.656 | -1.475 | -92.107850 |
| P19 | 61.470 | 115.642 | -14.411 | -885.844170 |
| P18 | 61.787 | 102.245 | -13.130 | -811.263310 |
| P13 | 80.286 | 102.512 | 9.655 | 775.161330 |
| P14 | 80.064 | 111.900 | 10.402 | 832.825728 |
| P15 | 81.040 | 112.914 | 1.207 | 97.815280 |
| 合計 | | | | 648.204244 |
| 合計面積 | | | | 324.1021220 |
| 地積 | | | | 324.10 m ² |

| 地番 | ③ 223-3 | | | |
|------|---------|---------|-----------|-----------------------|
| NO | Xn | Yn | Yn+1-Yn-1 | Xn · (Yn+1-Yn-1) |
| P9 | 94.341 | 117.117 | 4.470 | 421.704270 |
| P10 | 94.274 | 121.126 | 3.309 | 311.952666 |
| K3 | 45.830 | 120.426 | -1.761 | -80.706630 |
| K4 | 45.877 | 119.365 | -18.405 | -844.366185 |
| P21 | 46.288 | 102.021 | -17.120 | -792.450560 |
| P18 | 61.787 | 102.245 | 13.621 | 841.600727 |
| P19 | 61.470 | 115.642 | 14.411 | 885.844170 |
| P20 | 62.446 | 116.656 | 1.475 | 92.107850 |
| 合計 | | | | 835.686308 |
| 合計面積 | | | | 417.8431540 |
| 地積 | | | | 417.84 m ² |

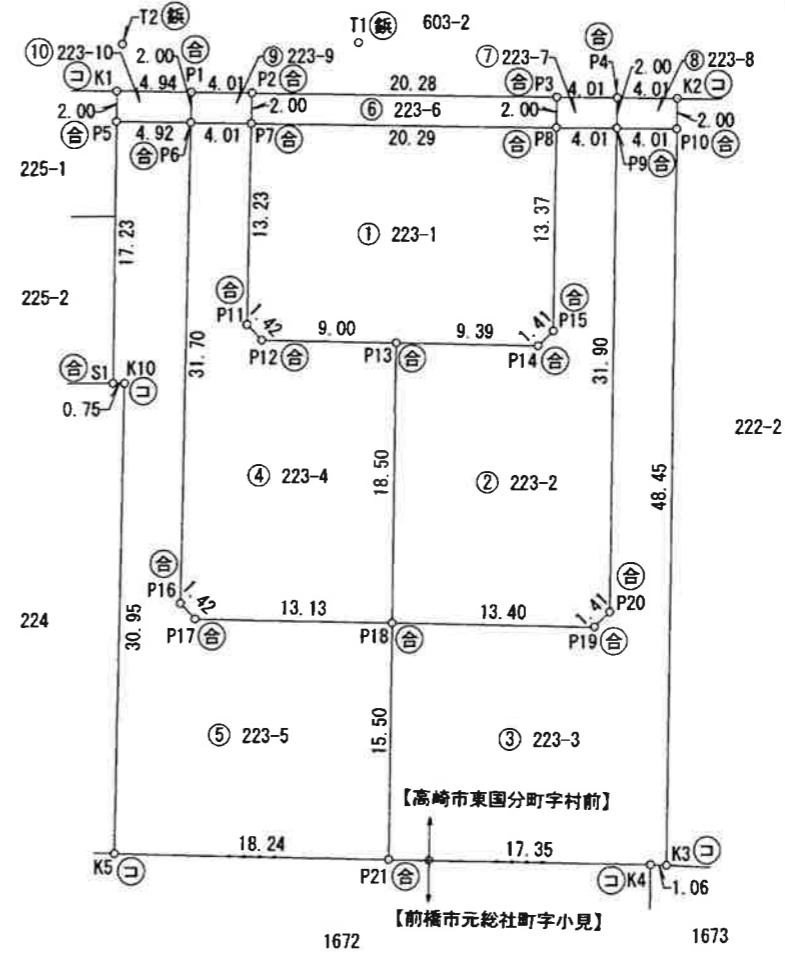

器械点座標一覧表

| 点名 | X座標 | Y座標 |
|----|---------|---------|
| T1 | 100.000 | 100.000 |
| T2 | 99.953 | 84.277 |

作成者 高崎市上中居町43番地1
 土地家屋調査士 須長 亮 (令和4年8月11日作成)

申請人 [Redacted Name] (群馬土地家屋調査士会)

縮尺 1/500

| | | |
|-------|---------------|-------|
| 地番 | 223-1乃至223-10 | 地積測量図 |
| 土地の所在 | 高崎市東国分町字村前 | |

2/2

| 地番 | ㊸ 223-4 | | | |
|------|---------|---------|-----------|-----------------------|
| NO | Xn | Yn | Yn+1-Yn-1 | Xn · (Yn+1-Yn-1) |
| P6 | 94.817 | 88.810 | 4.679 | 443.648743 |
| P7 | 94.749 | 92.820 | 3.730 | 353.413770 |
| P11 | 81.523 | 92.540 | 0.699 | 56.984577 |
| P12 | 80.500 | 93.519 | 9.972 | 802.746000 |
| P13 | 80.286 | 102.512 | 8.726 | 700.575636 |
| P18 | 61.787 | 102.245 | -13.393 | -827.513291 |
| P17 | 62.099 | 89.119 | -14.104 | -875.844296 |
| P16 | 63.122 | 88.141 | -0.309 | -19.504698 |
| 合計 | | | | 634.506441 |
| 合計面積 | | | | 317.2532205 |
| 地積 | | | | 317.25 m ² |

| 地番 | ㊹ 223-5 | | | |
|------|---------|---------|-----------|-----------------------|
| NO | Xn | Yn | Yn+1-Yn-1 | Xn · (Yn+1-Yn-1) |
| P5 | 94.899 | 83.892 | 5.120 | 485.882880 |
| P6 | 94.817 | 88.810 | 4.249 | 402.877433 |
| P16 | 63.122 | 88.141 | 0.309 | 19.504698 |
| P17 | 62.099 | 89.119 | 14.104 | 875.844296 |
| P18 | 61.787 | 102.245 | 12.902 | 797.175874 |
| P21 | 46.288 | 102.021 | -18.462 | -854.569056 |
| K5 | 46.721 | 83.783 | -17.584 | -821.542064 |
| K10 | 77.668 | 84.437 | -0.093 | -7.223124 |
| S1 | 77.667 | 83.690 | -0.545 | -42.328515 |
| 合計 | | | | 855.622422 |
| 合計面積 | | | | 427.8112110 |
| 地積 | | | | 427.81 m ² |

| 地番 | ㊺ 223-6 | | | |
|------|---------|---------|-----------|----------------------|
| NO | Xn | Yn | Yn+1-Yn-1 | Xn · (Yn+1-Yn-1) |
| P2 | 96.749 | 92.862 | 20.316 | 1965.552684 |
| P3 | 96.409 | 113.136 | 20.245 | 1951.800205 |
| P8 | 94.409 | 113.107 | -20.316 | -1918.013244 |
| P7 | 94.749 | 92.820 | -20.245 | -1918.193505 |
| 合計 | | | | 81.146140 |
| 合計面積 | | | | 40.5730700 |
| 地積 | | | | 40.57 m ² |

| 地番 | ㊻ 223-7 | | | |
|------|---------|---------|-----------|---------------------|
| NO | Xn | Yn | Yn+1-Yn-1 | Xn · (Yn+1-Yn-1) |
| P3 | 96.409 | 113.136 | 4.039 | 389.395951 |
| P4 | 96.341 | 117.146 | 3.981 | 383.533521 |
| P9 | 94.341 | 117.117 | -4.039 | -381.043299 |
| P8 | 94.409 | 113.107 | -3.981 | -375.842229 |
| 合計 | | | | 16.043944 |
| 合計面積 | | | | 8.0219720 |
| 地積 | | | | 8.02 m ² |

| 地番 | ㊼ 223-8 | | | |
|------|---------|---------|-----------|---------------------|
| NO | Xn | Yn | Yn+1-Yn-1 | Xn · (Yn+1-Yn-1) |
| P4 | 96.341 | 117.146 | 4.038 | 389.024958 |
| K2 | 96.274 | 121.155 | 3.980 | 383.170520 |
| P10 | 94.274 | 121.126 | -4.038 | -380.678412 |
| P9 | 94.341 | 117.117 | -3.980 | -375.477180 |
| 合計 | | | | 16.039886 |
| 合計面積 | | | | 8.0199430 |
| 地積 | | | | 8.01 m ² |

| 地番 | ㊽ 223-9 | | | |
|------|---------|--------|-----------|---------------------|
| NO | Xn | Yn | Yn+1-Yn-1 | Xn · (Yn+1-Yn-1) |
| P1 | 96.816 | 88.853 | 4.052 | 392.298432 |
| P2 | 96.749 | 92.862 | 3.967 | 383.803283 |
| P7 | 94.749 | 92.820 | -4.052 | -383.922948 |
| P6 | 94.817 | 88.810 | -3.967 | -376.139039 |
| 合計 | | | | 16.039728 |
| 合計面積 | | | | 8.0198640 |
| 地積 | | | | 8.01 m ² |

| 地番 | ㊾ 223-10 | | | |
|------|----------|--------|-----------|---------------------|
| NO | Xn | Yn | Yn+1-Yn-1 | Xn · (Yn+1-Yn-1) |
| K1 | 96.899 | 83.915 | 4.961 | 480.715939 |
| P1 | 96.816 | 88.853 | 4.895 | 473.914320 |
| P6 | 94.817 | 88.810 | -4.961 | -470.387137 |
| P5 | 94.899 | 83.892 | -4.895 | -464.530605 |
| 合計 | | | | 19.712517 |
| 合計面積 | | | | 9.8562585 |
| 地積 | | | | 9.85 m ² |

| | |
|-------|-----------------------------|
| 総合計面積 | 1851.3251040 m ² |
|-------|-----------------------------|

| | |
|-------|-----------|
| 測量年月日 | 令和4年 8月5日 |
| 座標系 | 任意座標 |

作成者 高崎市上中居町43番地1
土地家屋調査士 須長 亮 (令和4年8月11日作成)

申請人 XXXXXXXXXX

縮尺 1/1

(群馬土地家屋調査士会)