
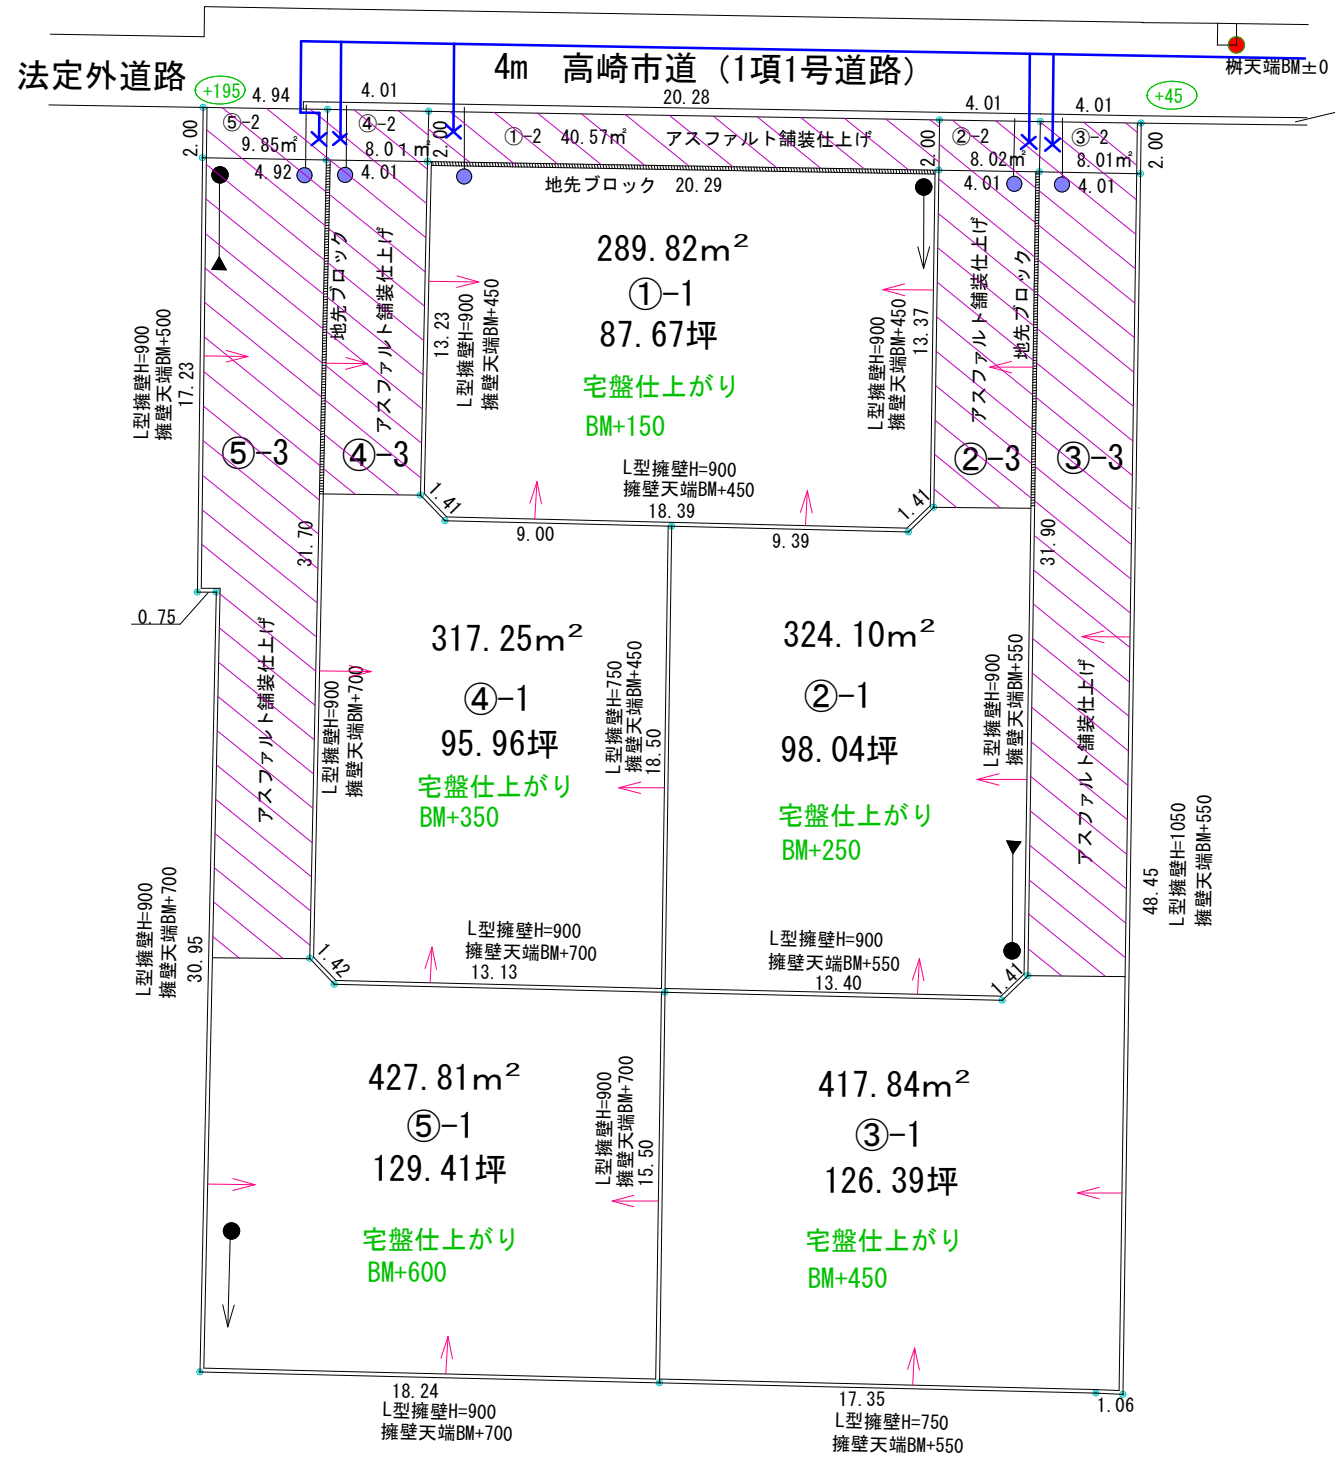


グランテラス高崎東国分1期
土地利用計画図

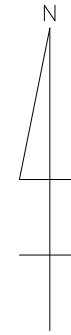

※排水のための側溝を新設します。(自費工事)

※①-2・②-2・③-2・④-2・⑤-2地役権について
 前面道路の通行の利便性を高めるために、
 通行のための地役権を設定します。
 全ての区画の建築完了後に、
 アスファルト舗装工を行います。
 ※②-3・③-3・④-3・⑤-3には
 通行地役権の設定なし。

測量図を基に作成 総合計面積1851m²
 (謄本面積 1837m²)

- 排水樹 排水樹
- 水道 水道 20%引込予定
- 電柱 電柱
- 支柱 支柱
- 支線 支線
- 擁壁所有 擁壁所有

計画	土地利用計画図		
区分	区画图	縮尺	1/300
作成日	令和4年7月30日		
所在	高崎市棟高町1317番2		
作成者	(株)阿久津都市開発 県央営業所 津金		