

凡例	記 号	境界標の種別	記 号	境界標の種別	記 号	境界標の種別
	石	石 杭	金	金 属 杭	キ	刻 み
	コ	コンクリート杭	ブ	プレート	計	計 算 点
	合	合 成 杭	鉚	金 属 鉚		

地番	353-1, 353-9乃至353-15	地 積 測 量 図
土地の所在	高崎市宿横手町字宅地	


求積表

地 番	① 353-1				
NO	Xn	Yn	Yn+1-Yn-1	Xn・(Yn+1-Yn-1)	
P2	36713.522	-67712.914	-3.900	-143182.735800	
01-095	36729.051	-67715.118	18.517	680111.837367	
P1	36732.391	-67694.397	23.204	852338.400764	
P4	36715.006	-67691.914	-16.821	-617583.115926	
P3	36712.249	-67711.218	-21.000	-770957.229000	
合 計				727.157405	
合 計 面 積				363.5787025	
地 積				363.57 m ²	

地 番	② 353-9				
NO	Xn	Yn	Yn+1-Yn-1	Xn・(Yn+1-Yn-1)	
P5	36707.086	-67712.000	-13.783	-505933.766338	
P2	36713.522	-67712.914	0.782	28709.974204	
P3	36712.249	-67711.218	21.000	770957.229000	
P4	36715.006	-67691.914	16.821	617583.115926	
P1	36732.391	-67694.397	13.668	502058.320188	
01-122	36734.994	-67678.246	19.286	708471.094284	
01-123	36712.356	-67675.111	-8.016	-294286.245696	
P7	36710.763	-67686.262	-24.020	-881792.527260	
P6	36708.925	-67699.131	-25.738	-944814.311650	
合 計				952.882658	
合 計 面 積				476.4413290	
地 積				476.44 m ²	

地 番	③ 353-10				
NO	Xn	Yn	Yn+1-Yn-1	Xn・(Yn+1-Yn-1)	
P10	36685.549	-67695.792	-9.013	-330646.853137	
01-097	36685.695	-67708.144	-13.289	-487516.200855	
01-096	36686.517	-67709.081	-3.856	-141463.209552	
P5	36707.086	-67712.000	9.950	365235.505700	
P6	36708.925	-67699.131	16.208	594978.256400	
合 計				587.498556	
合 計 面 積				293.7492780	
地 積				293.74 m ²	

地 番	④ 353-11				
NO	Xn	Yn	Yn+1-Yn-1	Xn・(Yn+1-Yn-1)	
P11	36685.615	-67689.402	-1.977	-72527.460855	
01-098	36685.502	-67691.840	-6.390	-234420.357780	
P10	36685.549	-67695.792	-7.291	-267474.337759	
P6	36708.925	-67699.131	9.530	349836.055250	
P7	36710.763	-67686.262	15.848	581792.172024	
P13	36689.913	-67683.283	-3.601	-132120.376713	
P12	36689.608	-67689.863	-6.119	-224503.711352	
合 計				581.982815	
合 計 面 積				290.9914075	
地 積				290.99 m ²	

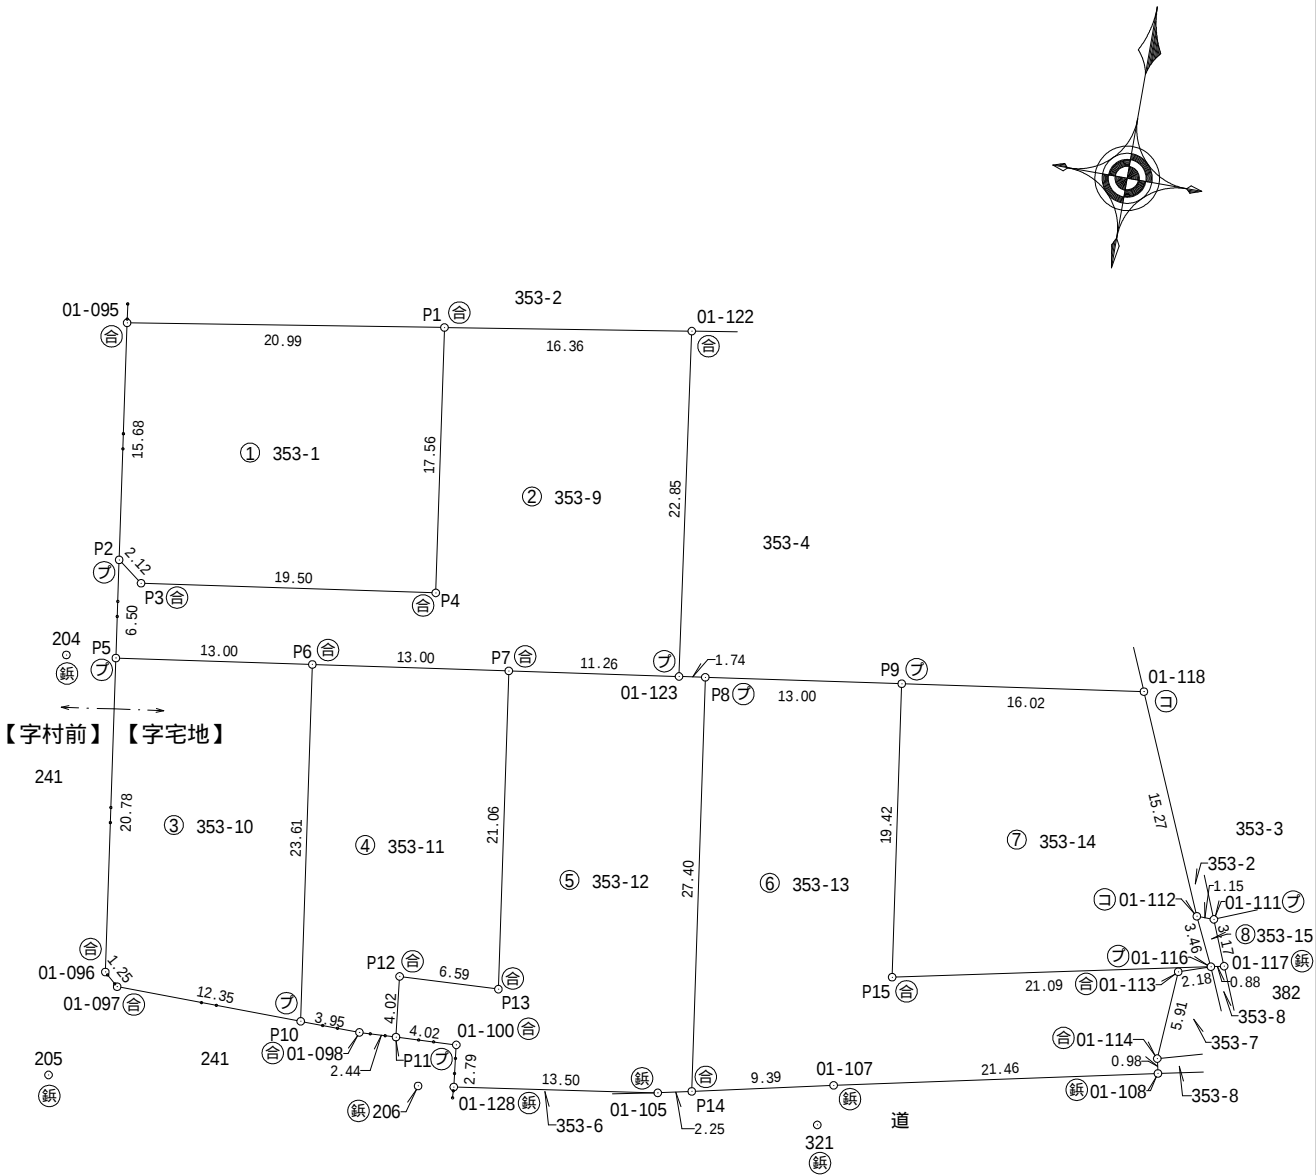

器械点座標一覧表

点 名	X 座 標	Y 座 標
204	36706.721	-67715.261
205	36679.160	-67711.598
206	36682.685	-67687.402
321	36684.733	-67660.955

作 成 者

高崎市中居町43番地1
土地家屋調査士 須 長 亮 (令和 4 年 10 月 28 日作成)

申 請 人

田口 いくの 田口 元彦 田口 敦

縮尺

1 / 500

(群馬土地家屋調査士会)