


求積表

地番 1 983-6				
NO	Xn	Yn	Yn+1-Yn-1	Xn · (Yn+1-Yn-1)
2-526	34052.947	-70011.234	5.688	193693.162536
2-516	34052.298	-70008.967	-1.488	-50669.819424
2-518	34038.873	-70012.722	-5.688	-193613.109624
2-519	34039.450	-70014.655	1.488	50650.701600
合計				60.935088
合計面積				30.4675440
地積				30.46 m ²

地番 2 983-8				
NO	Xn	Yn	Yn+1-Yn-1	Xn · (Yn+1-Yn-1)
2-526	34052.947	-70011.234	-5.706	-194306.115582
C	34055.560	-70020.361	-13.964	-475551.839840
B3	34038.233	-70025.198	4.541	154567.616053
B1	34035.547	-70015.820	10.543	358836.772021
2-519	34039.450	-70014.655	4.586	156104.917700
合計				-348.649648
合計面積				174.3248240
地積				174.32 m ²

総合計面積	204.7923680 m ²
-------	----------------------------

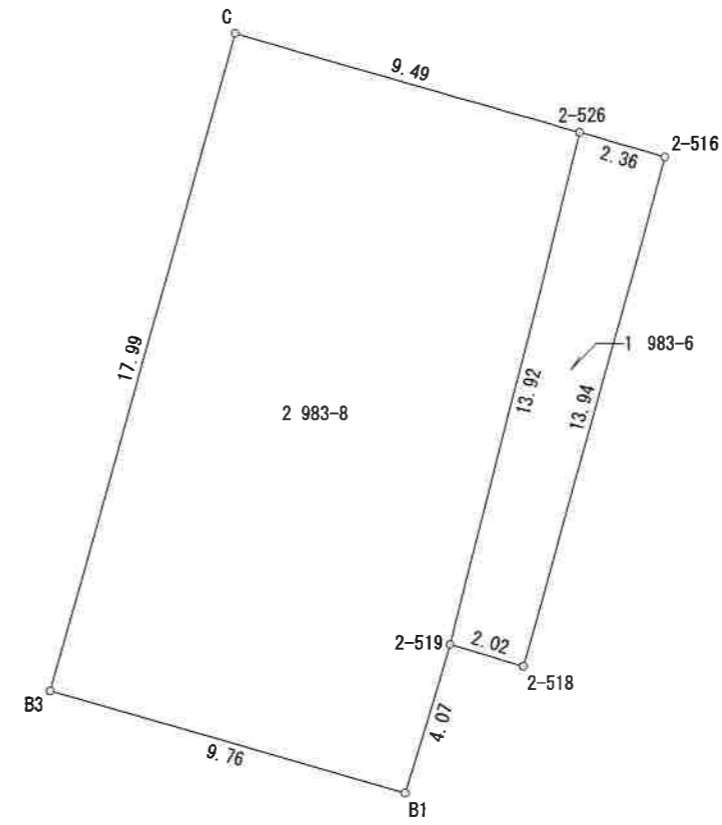

求積図	
所在	高崎市矢中町字村内
縮尺	1/200
作成日	令和4年10月25日
作成者	土地家屋調査士 須長 亮