

登記年月日：令和5年1月12日

令和5年1月13日  
前橋地方法務局伊勢崎支局  
これは図面に記録されている内容を証明した書面である。  
(前橋地方法務局管轄)

登記官

林まり



凡例	記号	境界線の種別	記号	境界線の種別	記号	境界線の種別
	石	石杭	金	金属杭	キ	刻ミ( )
	コ	コンクリート杭	ブ	プレート		
	合	合成杭	鉄	金属鉄		

地番	207番1ないし 207番4
土地の所在	前橋市昭和町一丁目

地積測量図

座標求積表

地番 ①207-1				
測点	Xn	Yn	(Xn+1 - Xn-1)Yn	距離
K1	44729.044	-68900.129	-1280095.496691	13.317
4118	44728.416	-68913.431	531184.726148	7.089
4127	44721.336	-68913.780	1355396.225040	12.604
S1	44708.748	-68914.413	792446.835087	15.229
K2	44709.837	-68899.223	-1398378.630008	19.228
			倍面積	553.659576
			面積	276.8297880
			地積	276.82 m <sup>2</sup>


地番 ②207-2				
測点	Xn	Yn	(Xn+1 - Xn-1)Yn	距離
S2	44710.818	-68885.525	-1364071.166050	18.926
4117	44729.639	-68887.518	-1255543.903068	12.625
K1	44729.044	-68900.129	1364360.354458	19.228
K2	44709.837	-68899.223	1255757.238398	13.733
			倍面積	502.523738
			面積	251.2618690
			地積	251.26 m <sup>2</sup>

地番 ③207-3				
測点	Xn	Yn	(Xn+1 - Xn-1)Yn	距離
S1	44708.748	-68914.413	85316.043294	0.149
4125	44708.599	-68914.421	-65675.443213	15.245
K3	44709.701	-68899.216	-85297.229408	0.136
K2	44709.837	-68899.223	65660.959519	15.229
			倍面積	4.330192
			面積	2.1650960
			地積	2.16 m <sup>2</sup>

地番 ④207-4				
測点	Xn	Yn	(Xn+1 - Xn-1)Yn	距離
K2	44709.837	-68899.223	76960.432091	0.136
K3	44709.701	-68899.216	-59115.527328	13.740
4078	44710.695	-68885.512	-76945.116904	0.124
S2	44710.818	-68885.525	59103.780450	13.733
			倍面積	3.568309
			面積	1.7841545
			地積	1.78 m <sup>2</sup>

座標一覧表

測点名	X座標	Y座標
4-380	44706.552	-68942.397
4-385	44707.524	-68882.732

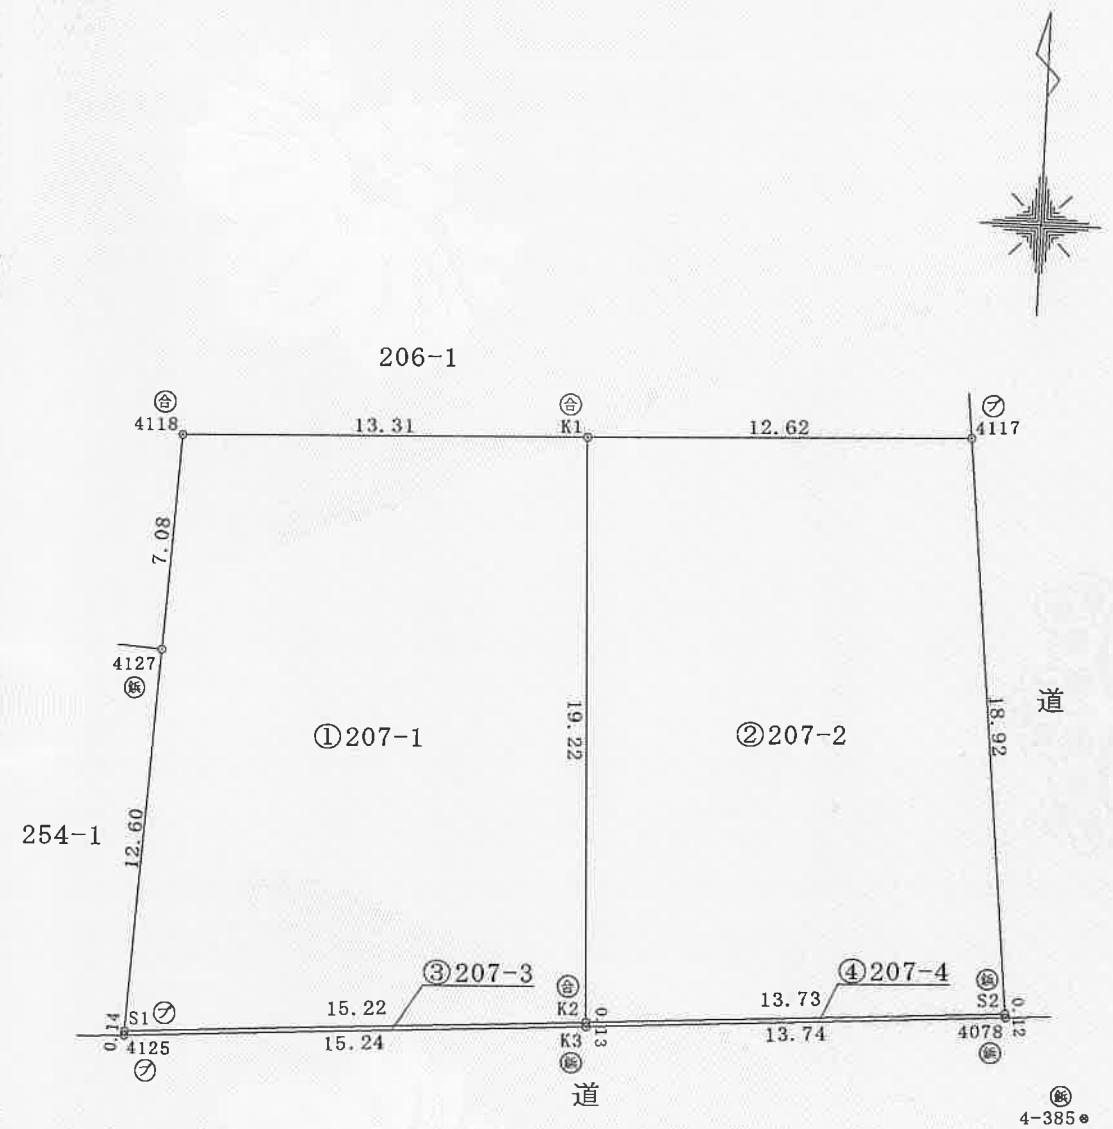

測地系	世界測地系
令和5年1月10日測量	
(測地成果2011) IX系	

作成者 伊勢崎市連取町3026番地4 根岸マンション106  
土地家屋調査士 今井孝明 (令和5年1月10日作成)

申請人 株式会社阿久津都市開発  
代表取締役 阿久津昇

縮尺 1/250

(群馬土地家屋調査士会)