

凡例	記号	境界標の種類	記号	境界標の種類	記号	境界標の種類
	石	杭	金	金属杭	キ	刻み
	コ	コンクリート杭	ブ	プレート	計	計算点
	合	合成杭	紙	金属紙		

地番 324-1, 324-4乃至324-6
 土地の所在 高崎市引間町字古屋敷

地積測量図

1/2


求積表

地番	① 324-1			
NO	X _n	Y _n	Y _{n+1} -Y _{n-1}	X _n · (Y _{n+1} -Y _{n-1})
P8	1017.315	965.932	4.659	4739.670585
K18PK	1016.906	972.966	20.800	21151.644800
K20PK	1014.782	986.732	15.056	15278.557792
K21PK	1013.472	988.022	6.996	7090.250112
KOU.9	1004.655	993.728	5.228	5252.336340
NO.6+19.4L1	1003.872	993.250	-0.051	-51.197472
NO.6+19.4L	1003.612	993.677	-0.511	-512.845732
NO.6+17.6L	1001.959	992.739	-8.902	-8919.439018
KOU.8	988.907	984.775	-9.707	-9599.320249
W15	987.581	983.032	-2.811	-2776.090191
P12	986.490	981.964	-5.721	-5643.709290
P11	1007.540	977.311	-12.465	-12558.986100
P10	1005.813	969.499	-9.004	-9056.340252
P9	1006.574	968.307	-3.567	-3590.449458
合計				804.081867
合計面積				402.0409335
地積				402.04 m ²

地番	② 324-4			
NO	X _n	Y _n	Y _{n+1} -Y _{n-1}	X _n · (Y _{n+1} -Y _{n-1})
P6	1017.556	961.772	-2.989	-3041.474884
P8	1017.315	965.932	6.535	6648.153525
P9	1006.574	968.307	3.567	3590.449458
P10	1005.813	969.499	9.004	9056.340252
P11	1007.540	977.311	12.465	12558.986100
P12	986.490	981.964	4.136	4080.122640
W17	985.961	981.447	-2.417	-2383.067737
B.3	983.207	979.547	-2.331	-2291.855517
B.2	983.326	979.116	-0.647	-636.211922
B.1	982.543	978.900	-10.195	-10017.025885
P7	985.217	968.921	-17.128	-16874.796776
合計				689.619254
合計面積				344.8096270
地積				344.80 m ²

器械点座標一覧表

点名	X座標	Y座標
AT.1	1019.625	952.604
AT.2	1005.425	996.994
T.10A	976.351	981.154

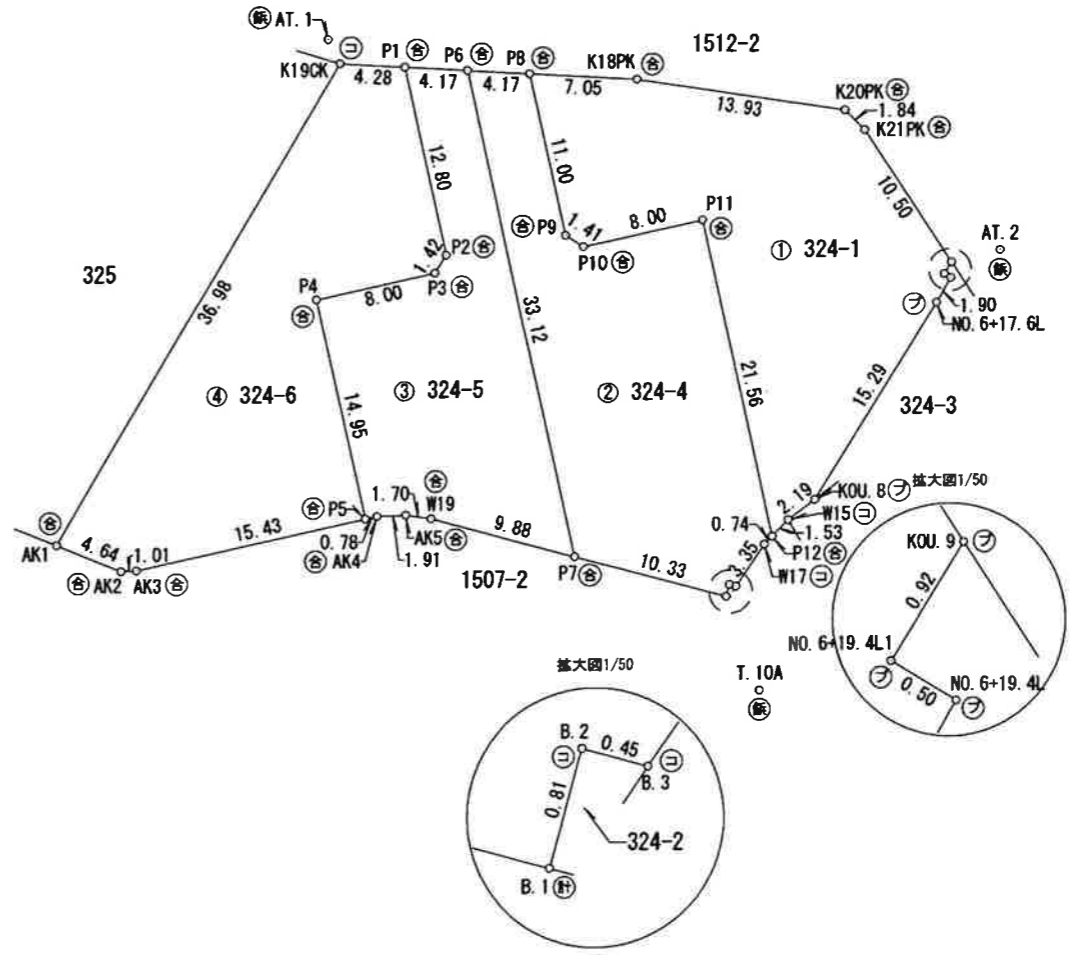

作成者	高崎市上中居町43番地1 土地家屋調査士 須長 亮 (令和5年2月1日作成)	申請人	[Redacted]	縮尺	1/500
-----	--	-----	------------	----	-------

(群馬土地家屋調査士会)

地番	324-1, 324-4乃至324-6	地積測量図
土地の所在	高崎市引間町字古屋敷	

2/2

地番 ③ 324-5				
NO	Xn	Yn	Yn+1-Yn-1	Xn - (Yn+1-Yn-1)
P1	1017.798	957.612	1.396	1420.846008
P6	1017.556	961.772	11.309	11507.540804
P7	985.217	968.921	-2.390	-2354.668630
W19	987.774	959.382	-11.224	-11086.775376
AK5	988.024	957.697	-3.591	-3547.994184
AK4	987.947	955.791	-2.666	-2633.866702
P5	987.779	955.031	-3.987	-3938.274873
P4	1002.377	951.804	4.584	4594.896168
P3	1004.103	959.615	8.572	8607.170916
P2	1005.296	960.376	-2.003	-2013.607888
合計				555.266243
合計面積				277.6331215
地積				277.63 m ²

地番 ④ 324-6				
NO	Xn	Yn	Yn+1-Yn-1	Xn - (Yn+1-Yn-1)
K19CK	1018.046	953.339	22.958	23372.300068
P1	1017.798	957.612	7.037	7162.244526
P2	1005.296	960.376	2.003	2013.607888
P3	1004.103	959.615	-8.572	-8607.170916
P4	1002.377	951.804	-4.584	-4594.896168
P5	987.779	955.031	-11.840	-11695.303360
AK3	984.448	939.964	-16.075	-15825.001600
AK2	984.393	938.956	-5.310	-5227.126830
AK1	986.138	934.654	14.383	14183.622854
合計				782.276462
合計面積				391.1382310
地積				391.13 m ²

測量年月日	令和5年1月25日
座標系	任意座標

作成者	高崎市上中居町43番地1	申請人	[Redacted]	縮尺	1/
	土地家屋調査士 須長 亮				

(令和5年2月1日作成)

(群馬土地家屋調査士会)