


土地利用計画図

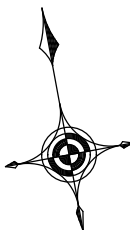

＜給水について＞

給水管引込工事を①・②・③号地は20<sup>ミリ</sup>、⑤号地は25<sup>ミリ</sup>で行います。  
④号地は既設の13<sup>ミリ</sup>の給水装置の承継を行います。  
25<sup>ミリ</sup>での引込なので、引渡し後加入金の差額と工事費をご負担いただければ  
20<sup>ミリ</sup>へのメーター変更も可能です。

＜地役権設定について＞

①-2・②-2・④-2・⑤-2は  
①-1・②-1・④-1・⑤-1のための通行地役権を設定します。  
全ての区画の建築後に、アスファルト舗装工事を行います。

＜床版について＞



各床版には転落防止柵を設置します。  
4号地の既設の床版は撤去し、新設工事を行います。

＜メッシュフェンスについて＞

水路側擁壁については床版の部分を除き、メッシュフェンスを設置します。

＜南側道路後退部分について＞

南側道路後退部分については防草コンクリートで舗装を行います。

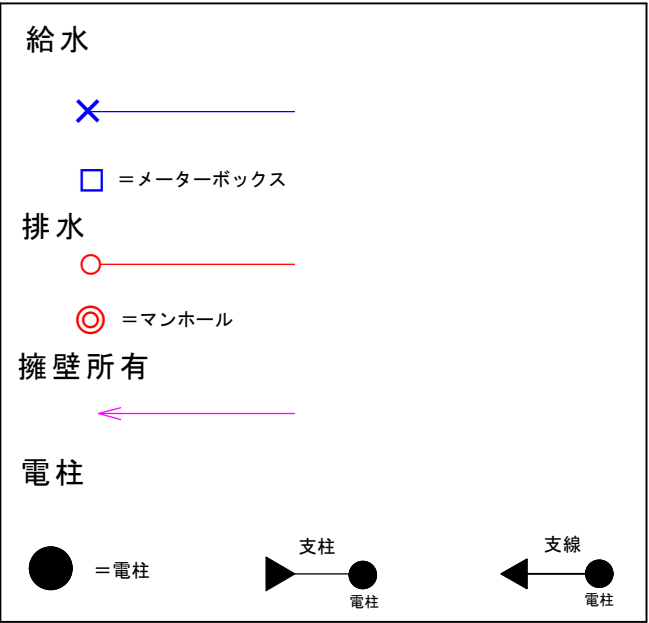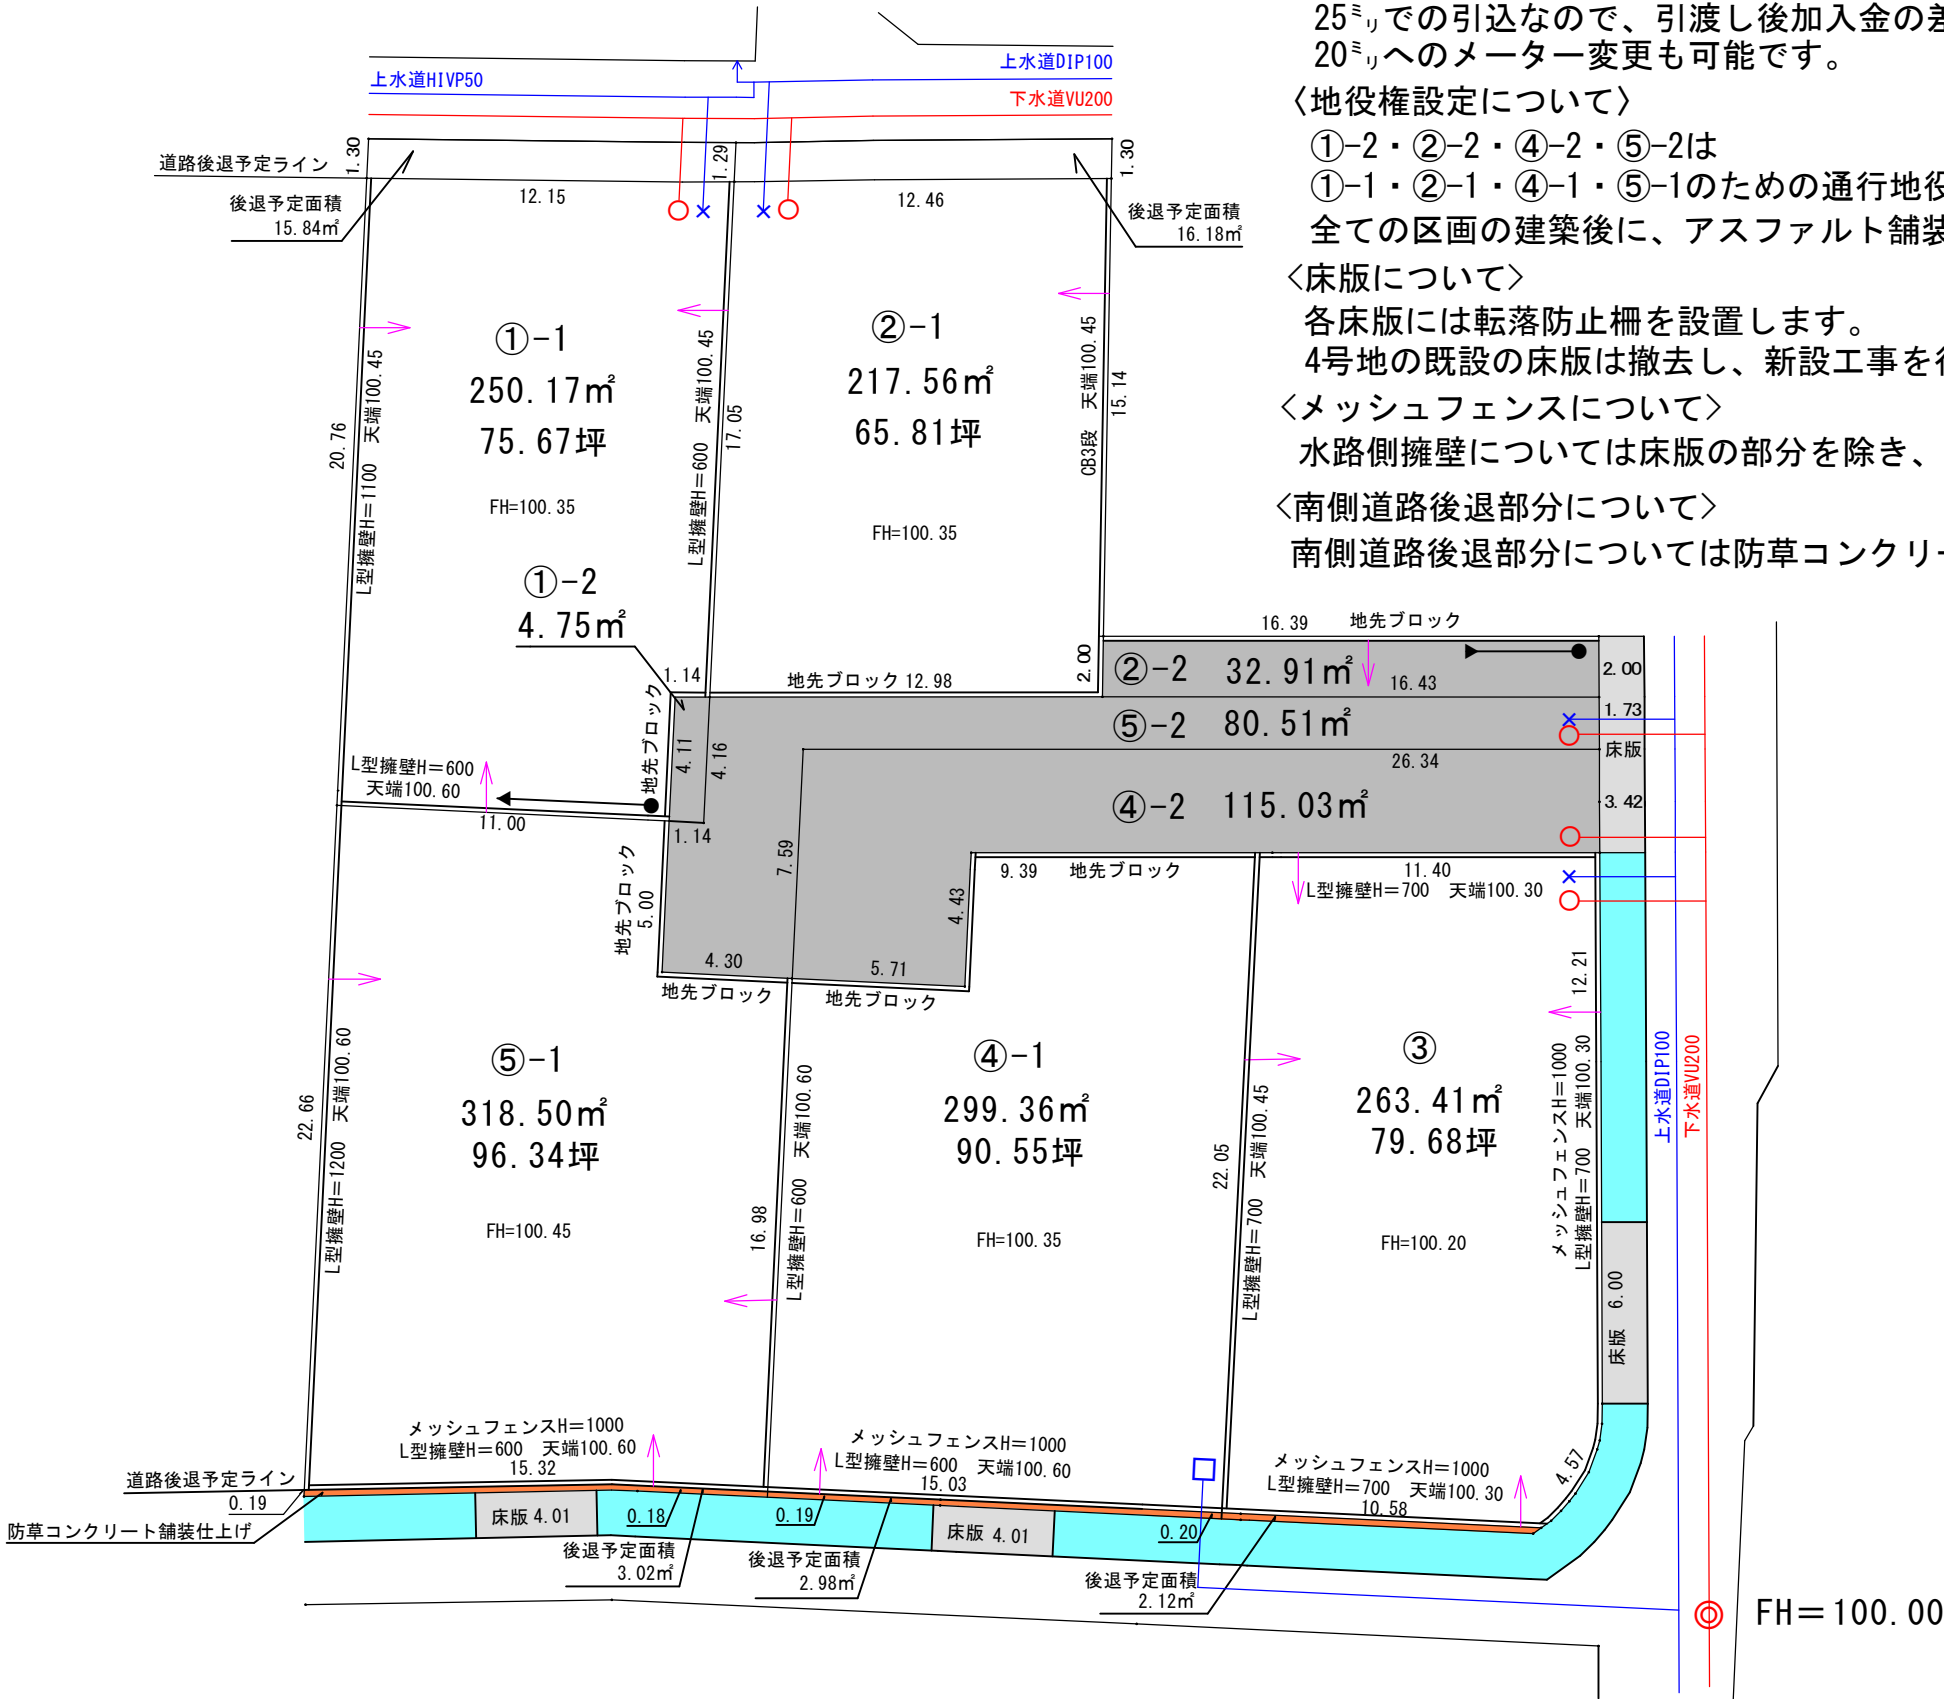

求積図を元に作成

総合計面積 1622.41㎡

|       |                          |     |        |
|-------|--------------------------|-----|--------|
| 計 画   | 土地利用計画図                  |     |        |
| 区 分   | 計 画                      | 縮 尺 | 1: 250 |
| 作 成 日 | 令和5年5月14日                |     |        |
| 所 在   | 高崎市中尾町字吹屋1102番1外         |     |        |
| 作 成 者 | 株式会社阿久津都市開発<br>高崎北営業所 平井 |     |        |

※計画図の内容は現時点のものとなります。  
現場の状況により計画に変更が生じる可能性があります。