

凡例	記号	境界標の種類	記号	境界標の種類	記号	境界標の種類
	石	石杭	金	金属杭	キ	刻ミ( )
	コ	コンクリート杭	ブ	プレート		
	合	合成杭	紙	金属紙		

地番	152番1、152番6 ないし152番13
土地の所在	前橋市駒形町字上橋

# 地積測量図

1/2


座標求積表

地番	①152-1			
測点	Xn	Yn	(Xn+1 - Xn-1)Yn	距離
SB12	38278.300	-62619.769	-41704.766154	2.055
A4	38278.424	-62621.820	-16845.269580	2.369
SB11	38278.569	-62624.185	26677.902810	0.649
152	38277.998	-62623.876	50787.963436	3.876
210	38277.758	-62620.007	-18911.242114	0.592
	倍面積	4.588398		
	面積	2.2941990		
	地積	2.29 m <sup>2</sup>		

地番	②152-6			
測点	Xn	Yn	(Xn+1 - Xn-1)Yn	距離
153	38305.357	-62638.716	1126619.945976	16.089
A13	38291.214	-62631.045	820341.427410	2.013
A15	38292.259	-62629.324	-397508.319428	10.211
A36	38297.561	-62620.597	-1254353.178507	16.757
A35	38312.290	-62628.587	-728934.124093	5.262
205	38309.200	-62632.846	434233.521318	7.016
	倍面積	399.272676		
	面積	199.6363380		
	地積	199.63 m <sup>2</sup>		

地番	③152-7			
測点	Xn	Yn	(Xn+1 - Xn-1)Yn	距離
A41	38319.396	-62618.793	-228934.307208	12.100
A35	38312.290	-62628.587	1367495.197145	16.757
A36	38297.561	-62620.597	564336.820164	11.010
A37	38303.278	-62611.188	-445603.824996	1.450
A38	38304.678	-62610.810	-335343.498360	4.501
A40	38308.634	-62612.956	-921537.486408	12.243
	倍面積	412.900337		
	面積	206.4501685		
	地積	206.45 m <sup>2</sup>		

地番	④152-8			
測点	Xn	Yn	(Xn+1 - Xn-1)Yn	距離
D68	38330.300	-62602.948	10454.692316	16.880
207	38320.779	-62616.887	682774.535848	2.355
A41	38319.396	-62618.793	760505.240985	12.243
A40	38308.634	-62612.956	511046.946872	5.007
A42	38311.234	-62608.677	-649815.458583	14.982
A43	38319.013	-62595.873	-607931.118576	2.207
D67	38320.946	-62596.939	-706531.650493	11.118
	倍面積	503.188369		
	面積	251.5941845		
	地積	251.59 m <sup>2</sup>		

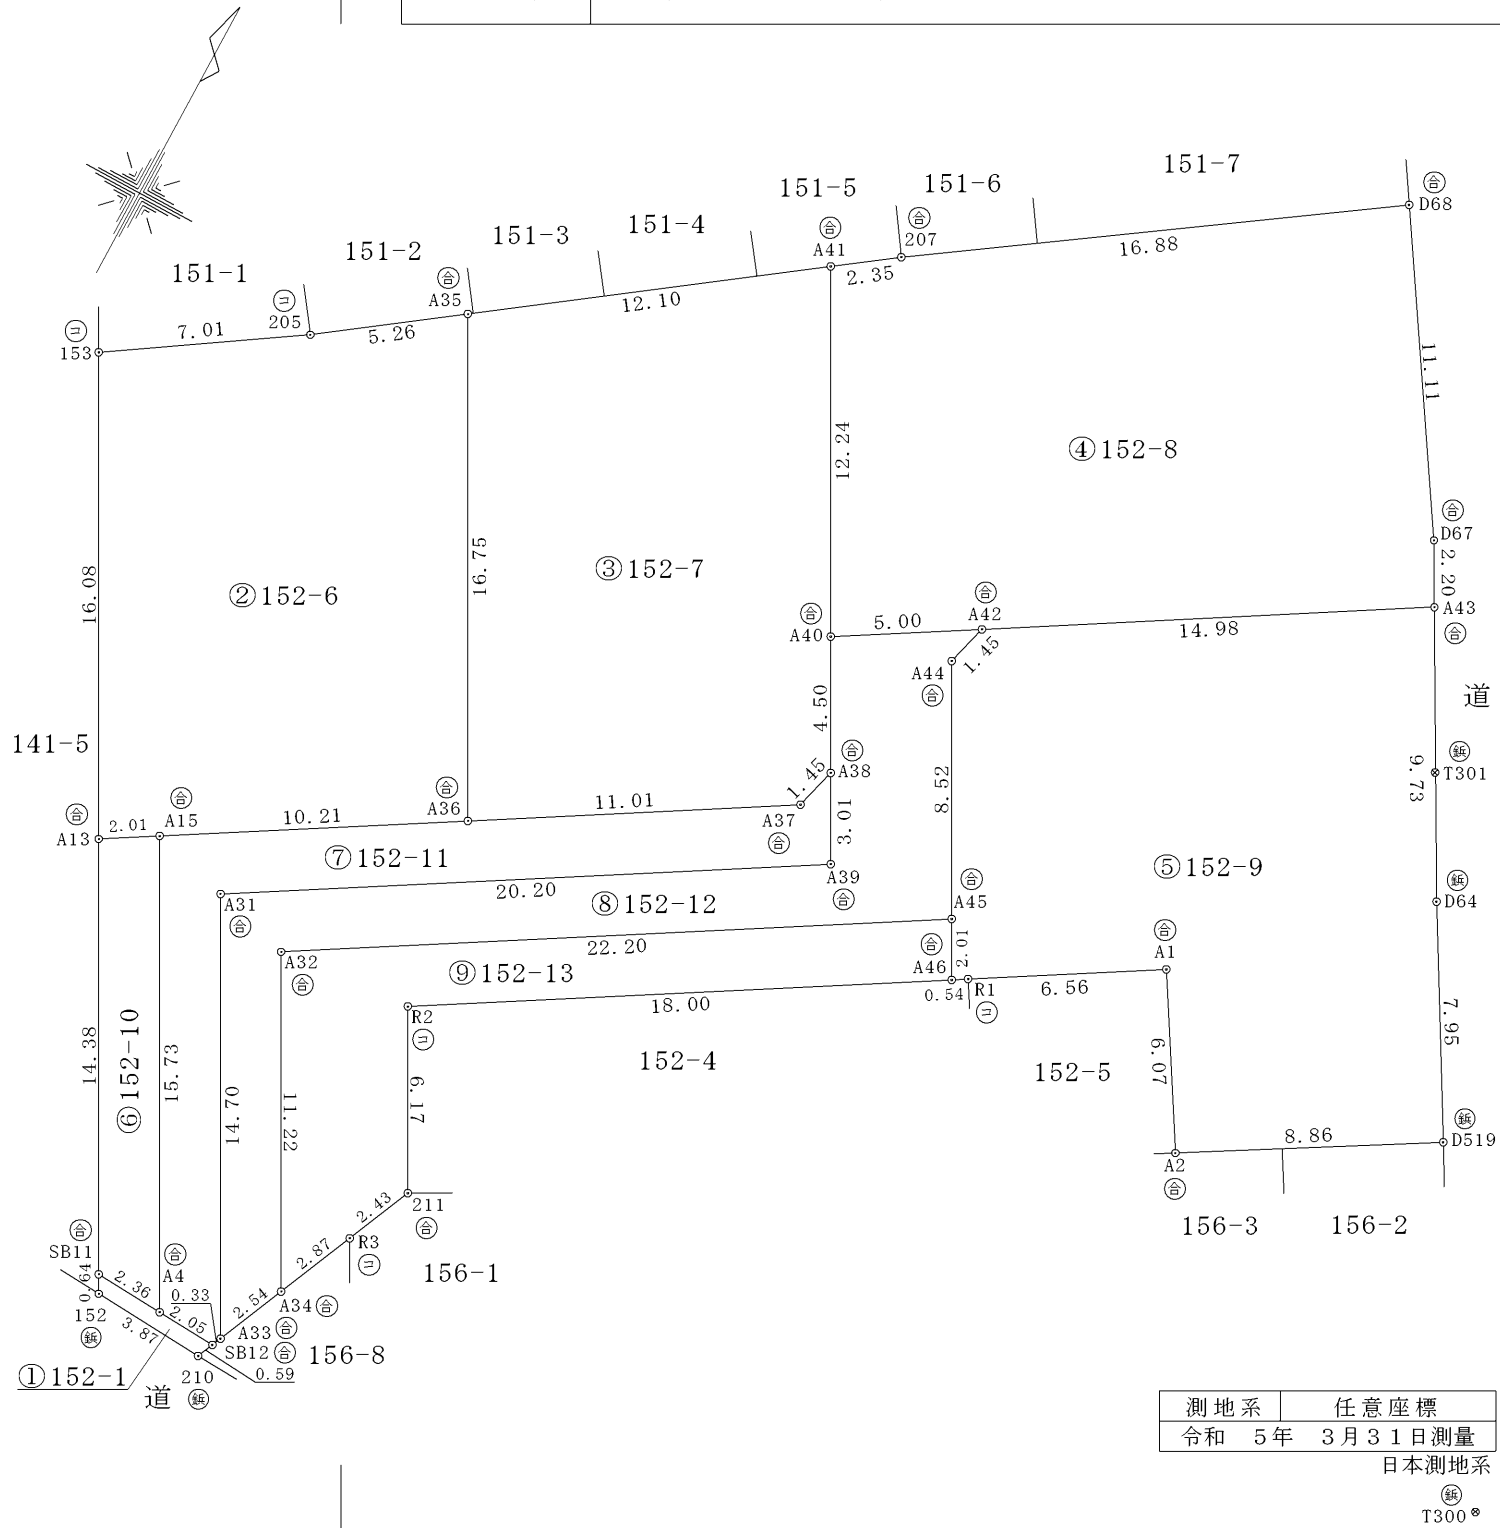

測地系	任意座標
令和 5年 3月 31日測量	
日本測地系	
T300°	

作成者 伊勢崎市連取町3026番地4 根岸マンション106  
土地家屋調査士 今井孝明 (令和 5年 4月 5日作成)

申請人 株式会社阿久津都市開発  
代表取締役 阿久津昇  
(群馬土地家屋調査士会)

縮尺 1/250

凡例	記号	境界標の種別	記号	境界標の種別	記号	境界標の種別
	石	石杭	金	金属杭	キ	刻ミ( )
	コ	コンクリート杭	ブ	プレート		
	合	合成杭	紙	金属紙		

地番	152番1、152番6 ないし152番13	地積測量図	(2/2)
土地の所在	前橋市駒形町字上橋		

地番	⑤152-9			
測点	Xn	Yn	(Xn+1 - Xn-1)Yn	距離
A43	38319.013	-62595.873	-46759.117131	14.982
A42	38311.234	-62608.677	574685.046183	1.450
A44	38309.834	-62609.055	556970.153280	8.528
A45	38302.338	-62604.989	580035.223085	2.013
A46	38300.569	-62604.029	93092.191123	0.544
R1	38300.851	-62603.564	-230881.944032	6.560
A1	38304.257	-62597.958	111987.746862	6.079
A2	38299.062	-62594.801	41249.973859	8.864
D519	38303.598	-62587.186	-715058.600050	7.959
D64	38310.487	-62591.171	-964842.900965	9.737
		倍面積	477.772214	
		面積	238.8861070	
		地積	238.88	m <sup>2</sup>

地番	⑥152-10			
測点	Xn	Yn	(Xn+1 - Xn-1)Yn	距離
A15	38292.259	-62629.324	-801029.053960	2.013
A13	38291.214	-62631.045	857419.006050	14.386
SB11	38278.569	-62624.185	800963.326150	2.369
A4	38278.424	-62621.820	-857292.715800	15.739
		倍面積	60.562440	
		面積	30.2812200	
		地積	30.28	m <sup>2</sup>

地番	⑦152-11			
測点	Xn	Yn	(Xn+1 - Xn-1)Yn	距離
A4	38278.424	-62621.820	874137.985380	2.055
SB12	38278.300	-62619.769	-11647.277034	0.339
A33	38278.610	-62619.633	-828770.842755	14.704
A31	38291.535	-62626.643	-1466590.725774	20.209
A39	38302.028	-62609.372	-822874.976196	3.015
A38	38304.678	-62610.810	-78263.512500	1.450
A37	38303.278	-62611.188	445603.824996	11.010
A36	38297.561	-62620.597	690016.358343	10.211
A15	38292.259	-62629.324	1198537.373388	15.739
		倍面積	148.207848	
		面積	74.1039240	
		地積	74.10	m <sup>2</sup>

地番	⑧152-12			
測点	Xn	Yn	(Xn+1 - Xn-1)Yn	距離
A33	38278.610	-62619.633	663392.392002	2.546
A34	38280.941	-62618.609	-764009.648409	11.228
A32	38290.811	-62623.962	-1339964.914914	22.200
A45	38302.338	-62604.989	-1190934.705747	8.528
A44	38309.834	-62609.055	-556970.153280	1.450
A42	38311.234	-62608.677	75130.412400	5.007
A40	38308.634	-62612.956	410490.539536	4.501
A38	38304.678	-62610.810	413607.010860	3.015
A39	38302.028	-62609.372	822874.976196	20.209
A31	38291.535	-62626.643	1466590.725774	14.704
		倍面積	206.634418	
		面積	103.3172090	
		地積	103.31	m <sup>2</sup>

地番	⑨152-13			
測点	Xn	Yn	(Xn+1 - Xn-1)Yn	距離
A34	38280.941	-62618.609	453483.966378	2.870
R3	38283.569	-62617.455	-303945.126570	2.431
211	38285.795	-62616.477	-478953.432573	6.170
R2	38291.218	-62619.419	-925139.296306	18.008
A46	38300.569	-62604.029	-696156.802480	2.013
A45	38302.338	-62604.989	610899.482662	22.200
A32	38290.811	-62623.962	1339964.914914	11.228
		倍面積	153.706025	
		面積	76.8530125	
		地積	76.85	m <sup>2</sup>

座標一覧表

測点名	X座標	Y座標
T300	38293.365	-62580.416
T301	38314.209	-62593.246

作成者 伊勢崎市連取町3026番地4 根岸マンション106  
土地家屋調査士 今井孝明 (令和 5年 4月 5日作成)

申請人 株式会社阿久津都市開発  
代表取締役 阿久津昇  
縮尺 1/

(群馬土地家屋調査士会)