



土地利用計画図

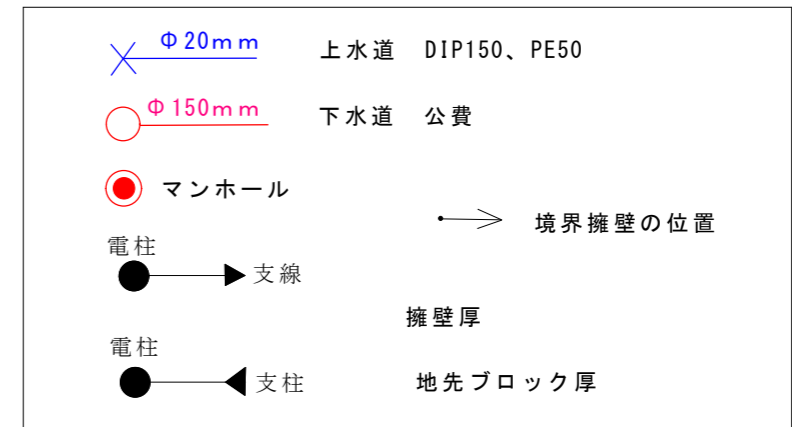

1/250

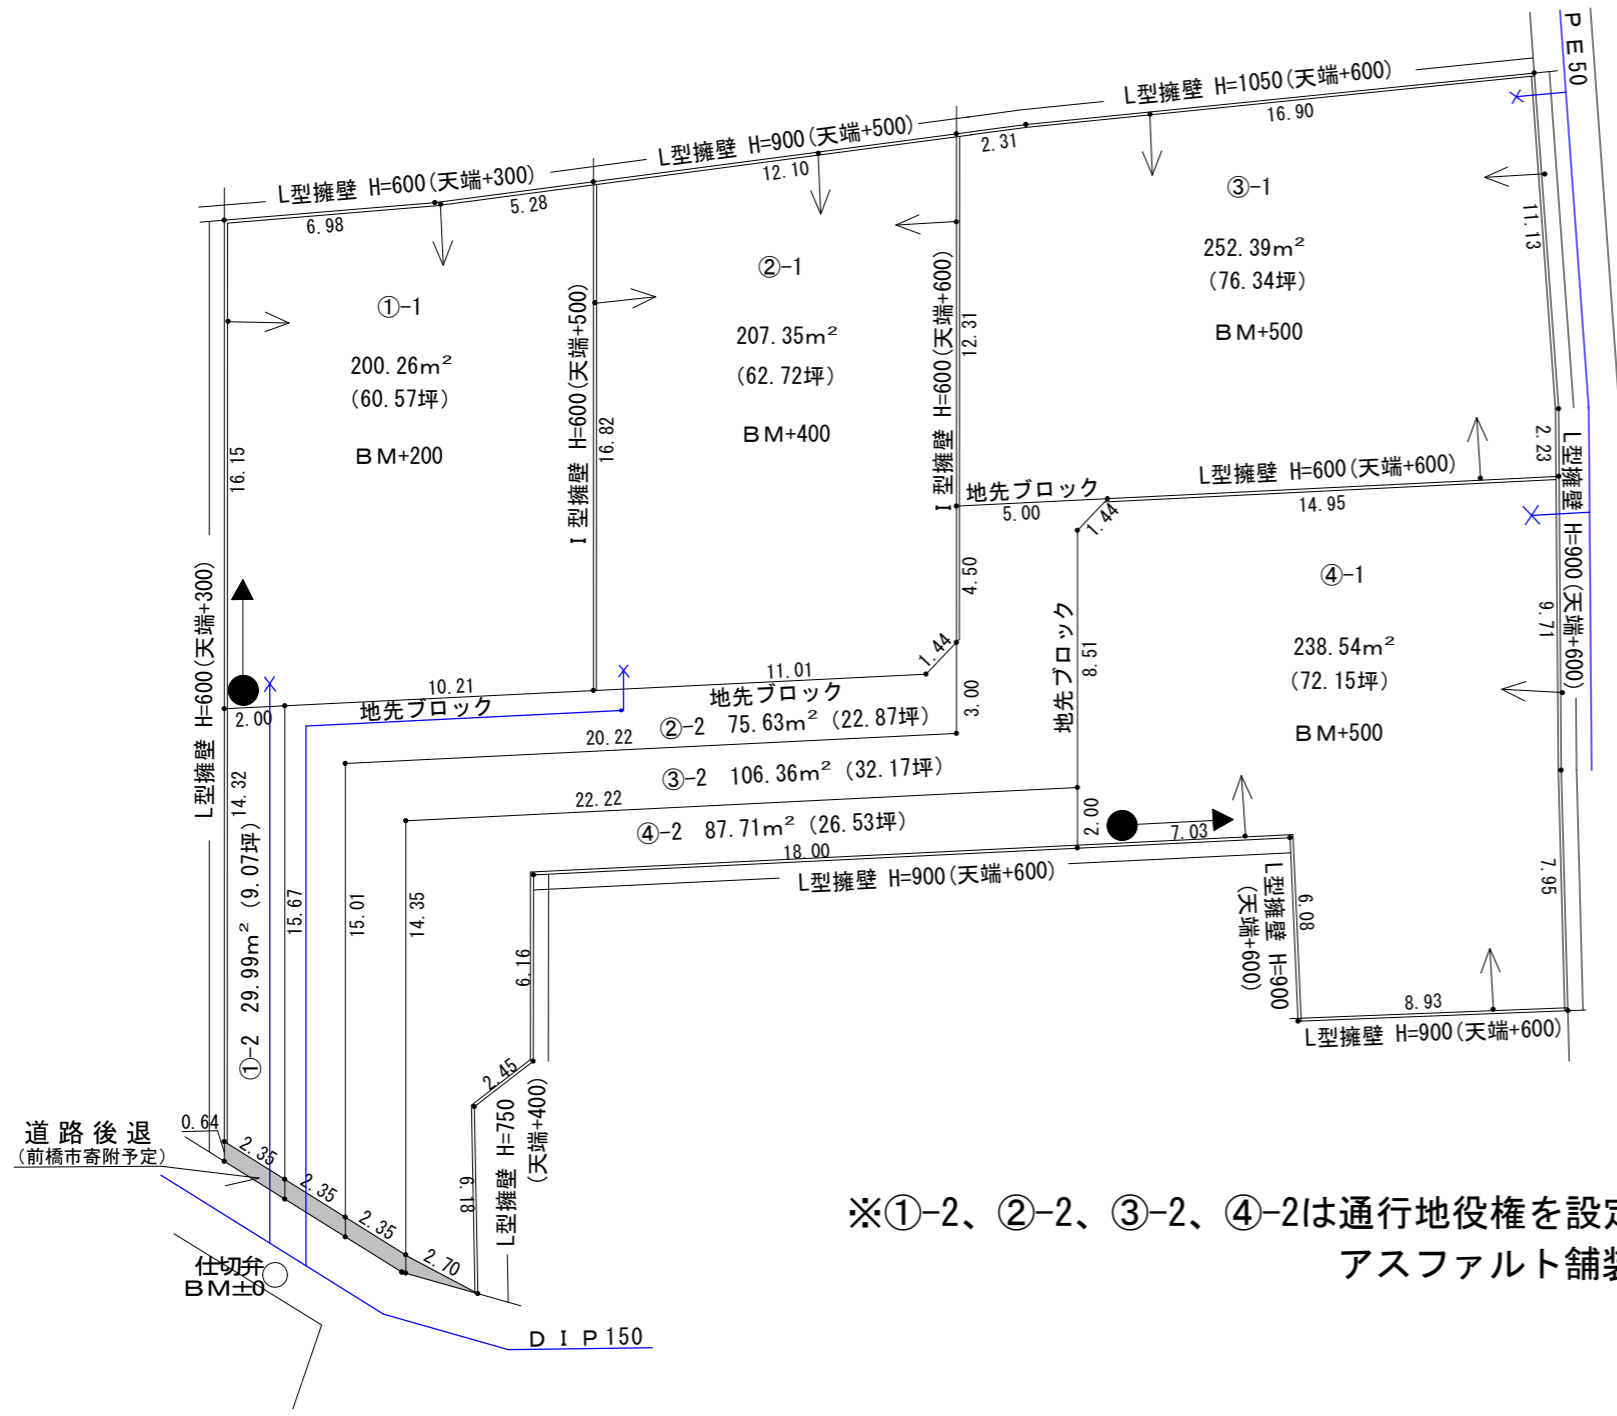

※①-2、②-2、③-2、④-2は通行地役権を設定予定です。
アスファルト舗装予定です。

※計画図の内容は現時点のものとなります。
現場の状況により計画に変更が生じる可能性があります。

計画	土地利用計画図		
区分	計画	縮尺	1:250
作成日	令和5年5月9日		
施工箇所	前橋市駒形町152-1他		
作成者	高崎市上中居町43番地1 株式会社阿久津都市開発 木暮		