

凡	記号	境界標の種別	記号	境界標の種別	記号	境界標の種別
例	石	石杭	金	金属杭	キ	
	コ	コンクリート杭	ブ	プレート		
	合	合成杭	鋳	金属鋳		

地番	950-1, 950-3乃至950-5
土地の所在	高崎市剣崎町字東村

地積測量図


1/2

求積表

地番	① 950-1				
N0	Xn	Yn	Yn+1-Yn-1	Xn・(Yn+1-Yn-1)	
P7	38225.566	-78068.721	12.624	482559.545184	
S28	38212.534	-78072.049	-9.932	-379526.887688	
S10	38216.077	-78078.653	-12.176	-465318.953552	
K1	38218.897	-78084.225	-14.612	-558454.522964	
P8	38223.472	-78093.265	-4.103	-156830.905616	
P4	38234.413	-78088.328	8.592	328510.076496	
P5	38232.764	-78084.673	19.607	749629.803748	
合計				568.155608	
合計面積				284.0778040	
地積				284.07㎡	

地番	② 950-3				
N0	Xn	Yn	Yn+1-Yn-1	Xn・(Yn+1-Yn-1)	
P1	38239.436	-78114.163	2.862	109441.265832	
K6	38242.084	-78099.765	25.548	977008.762032	
K7	38247.941	-78088.615	20.133	770045.796153	
P6	38243.935	-78079.632	3.942	150757.591770	
P5	38232.764	-78084.673	-8.696	-332472.115744	
P4	38234.413	-78088.328	-15.505	-592824.573565	
P3	38239.760	-78100.178	-14.299	-546790.328240	
P2	38234.332	-78102.627	-13.985	-534707.133020	
合計				459.265218	
合計面積				229.6326090	
地積				229.63㎡	

地番	③ 950-4				
N0	Xn	Yn	Yn+1-Yn-1	Xn・(Yn+1-Yn-1)	
P6	38243.935	-78079.632	16.998	650070.407130	
CS1	38238.603	-78067.675	13.366	511097.167698	
25	38235.182	-78066.266	-1.046	-39994.000372	
P7	38225.566	-78068.721	-18.407	-703617.993362	
P5	38232.764	-78084.673	-10.911	-417157.688004	
合計				397.893090	
合計面積				198.9465450	
地積				198.94㎡	

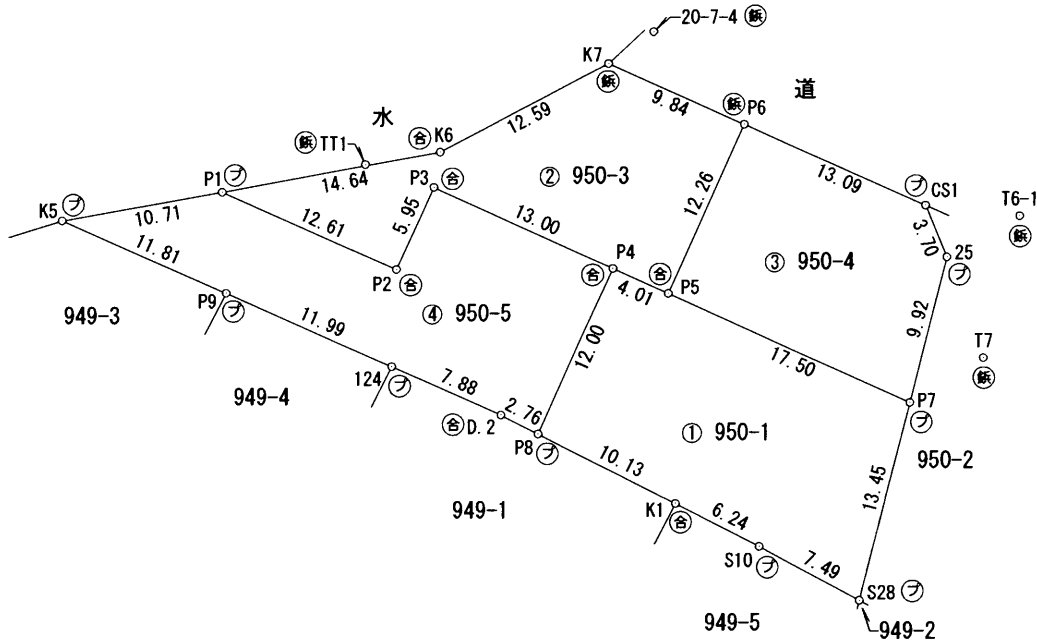


器械点座標一覧表

点名	X座標	Y座標
TT1	38241.263	-78104.676
20-7-4	38250.039	-78085.628
T6-1	38237.903	-78061.428
T7	38228.530	-78063.847

作成者

高崎市上中居町43番地  
土地家屋調査士 須長 亮

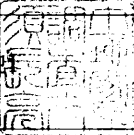

(令和 5 年 3 月 24 日作成)

申請人

松原 宏

縮尺

1 / 500

(群馬土地家屋調査士会)

凡例	記号	境界標の種別	記号	境界標の種別	記号	境界標の種別
	石	石杭	金	金属杭	キ	
	コ 合	コンクリート杭 合成杭	ブ 鋳	プレート 金属鋳		

地番	950-1, 950-3乃至950-5
----	---------------------

地積測量図

土地の所在	高崎市剣崎町字東村
-------	-----------

2/2

地番	④ 950-5			
N0	Xn	Yn	Yn+1-Yn-1	Xn・(Yn+1-Yn-1)
K5	38237.538	-78124.703	-0.257	-9827.047266
P1	38239.436	-78114.163	22.076	844173.789136
P2	38234.332	-78102.627	13.985	534707.133020
P3	38239.760	-78100.178	14.299	546790.328240
P4	38234.413	-78088.328	6.913	264314.497069
P8	38223.472	-78093.265	-7.402	-282930.139744
D.2	38224.720	-78095.730	-9.673	-369747.716560
124	38227.909	-78102.938	-18.176	-694830.473984
P9	38232.761	-78113.906	-21.765	-832136.043165
合計				514.326746
合計面積				257.1633730
地積				257.16㎡

測量年月日	令和5年 3月22日
座標系	任意座標

作成者	高崎市上中居町43番地1 土地家屋調査士 須長 亮 (令和 5 年 3 月 24 日作成)
-----	---

申請人	松原 宏 (群馬土地家屋調査士会)	縮尺	1/
-----	----------------------	----	----