


土地利用計画図

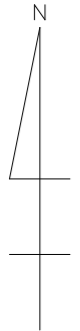

県道箕郷板鼻線

歩道


法定外道路

※L型基礎コンクリート  
横に埋設管あり

L型擁壁基礎コンクリート横に排水管あり

※①号地と②号地の敷地北側には  
排水管と砕石が埋設されておりますので、  
建物の配置に制限があります。  
詳しくは別添の埋設管位置参考図を  
ご確認ください。

※「①号地と⑦号地の敷地内（擁壁  
天端から145cm下、擁壁内から150cm  
内側の位置）には排水管が埋設され  
ておりますので、建物の配置に制限  
があります。」

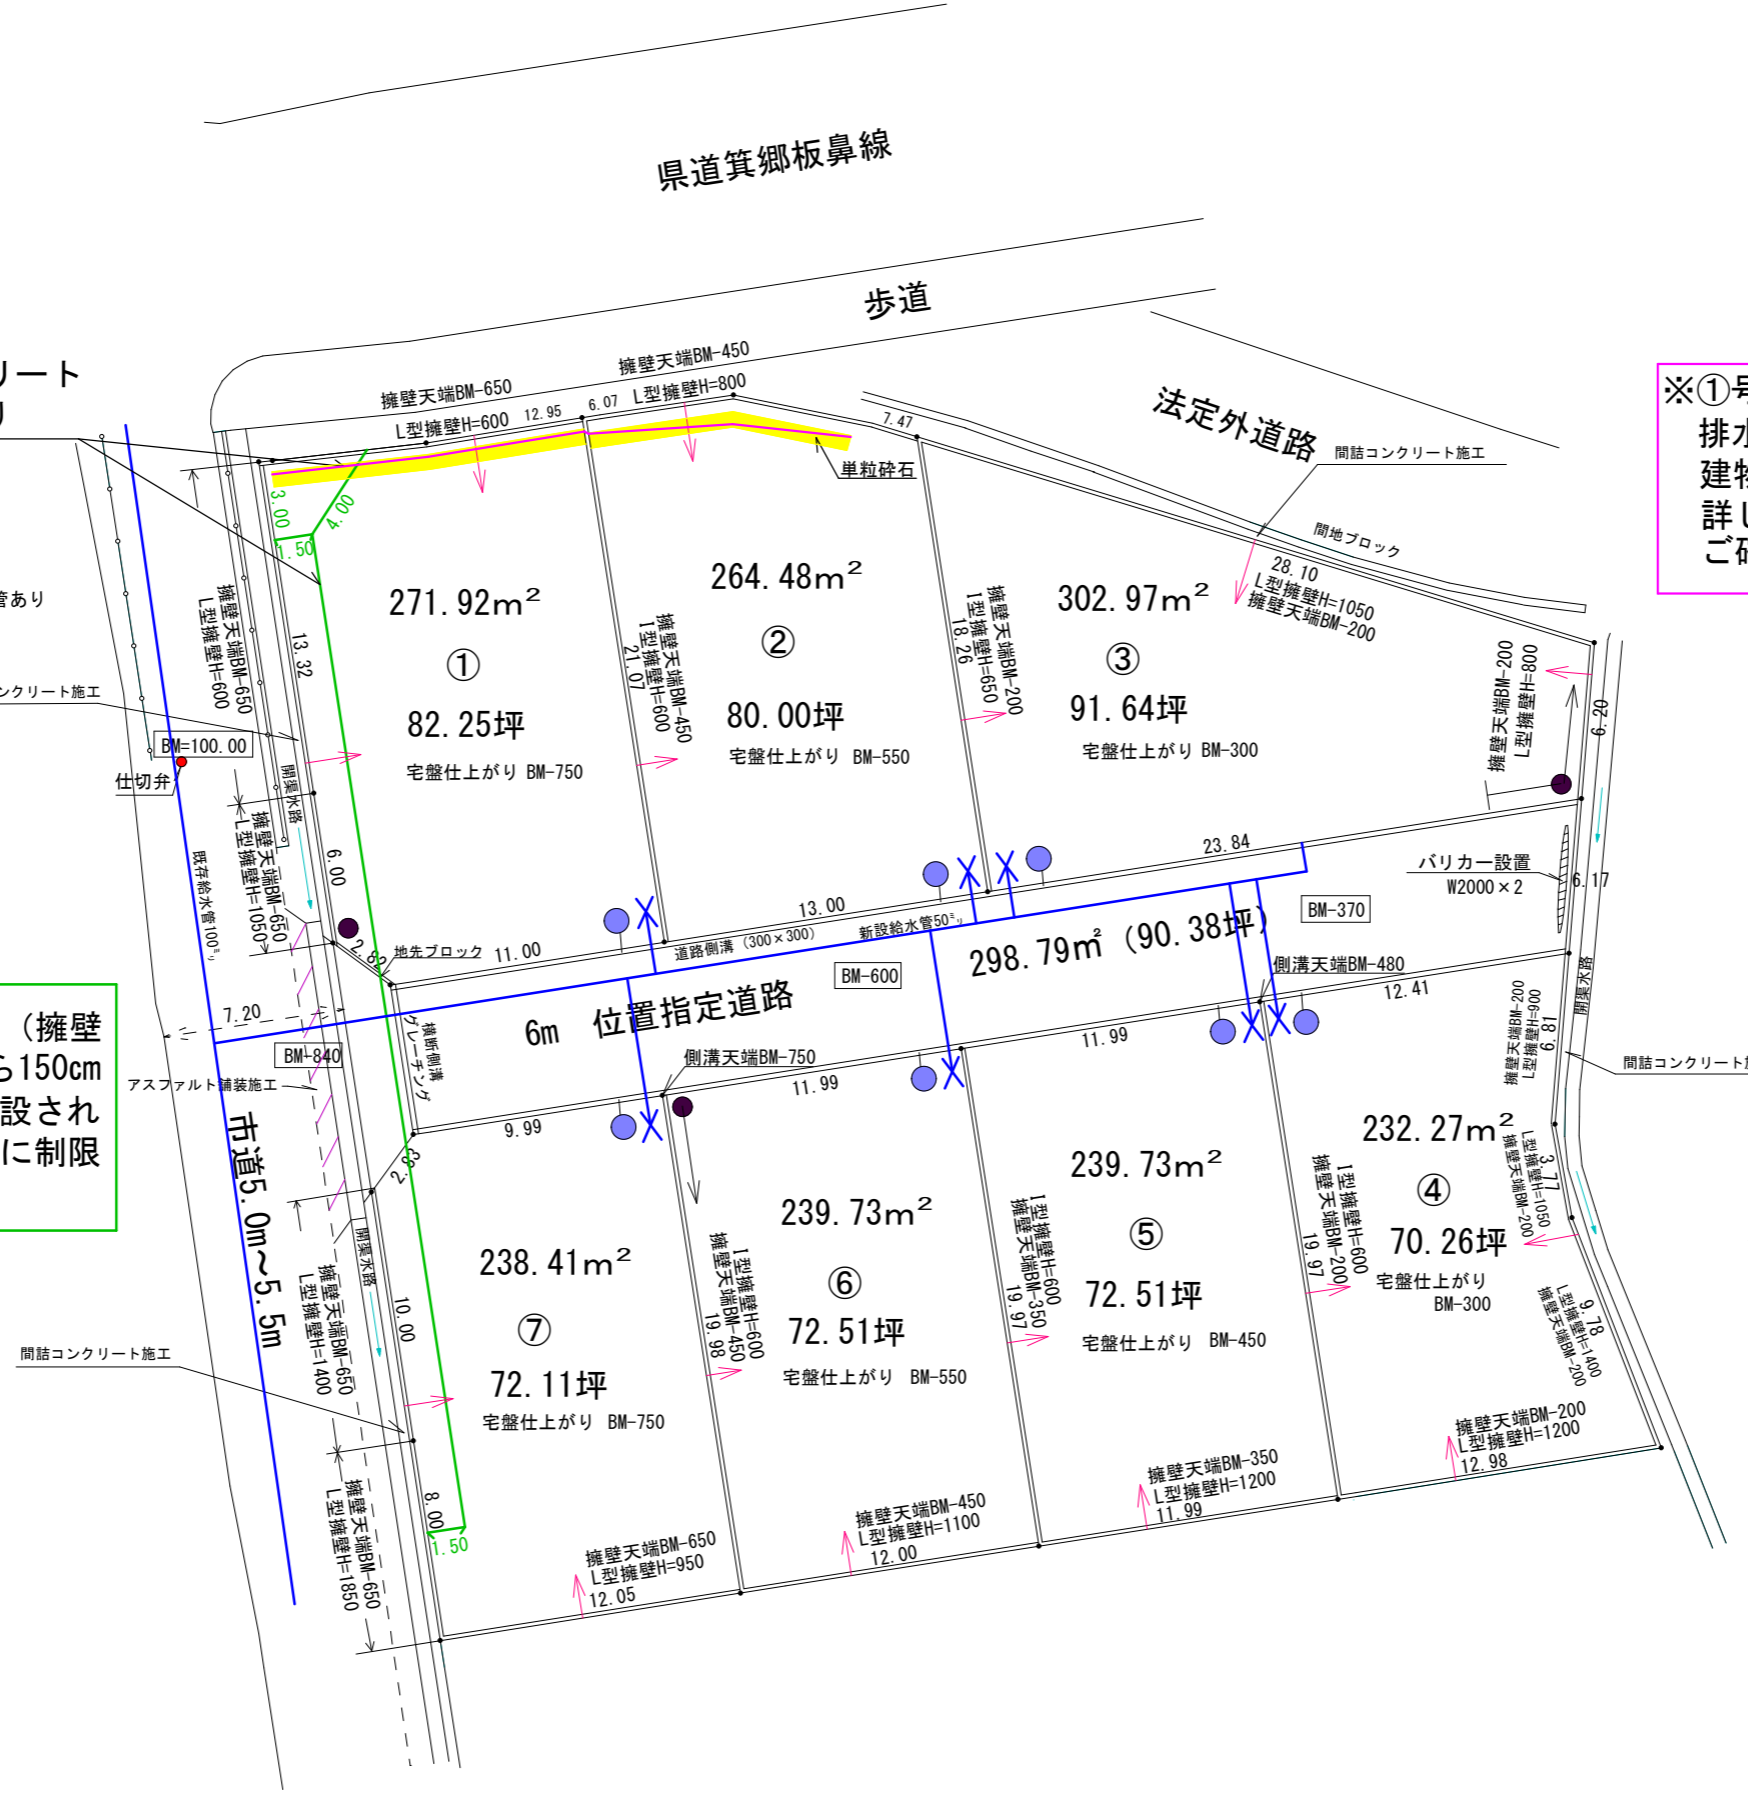

所在：高崎市箕郷町上芝字西龍ノ宮586 - 1

平面図 S=1:300

求積図を基に作成

凡 例	
記 号	名 称
	水道 20 <sup>φ</sup> 引込予定
	排水樹
	電柱
	支線
	支柱
	擁壁所有

図面名	土地利用計画平面図 造成計画平面図 給水施設計画平面図
作成日	令和5年11月2日
高崎市棟高町1317番地2 株式会社 阿久津都市開発 県央営業所	