


土地利用計画図

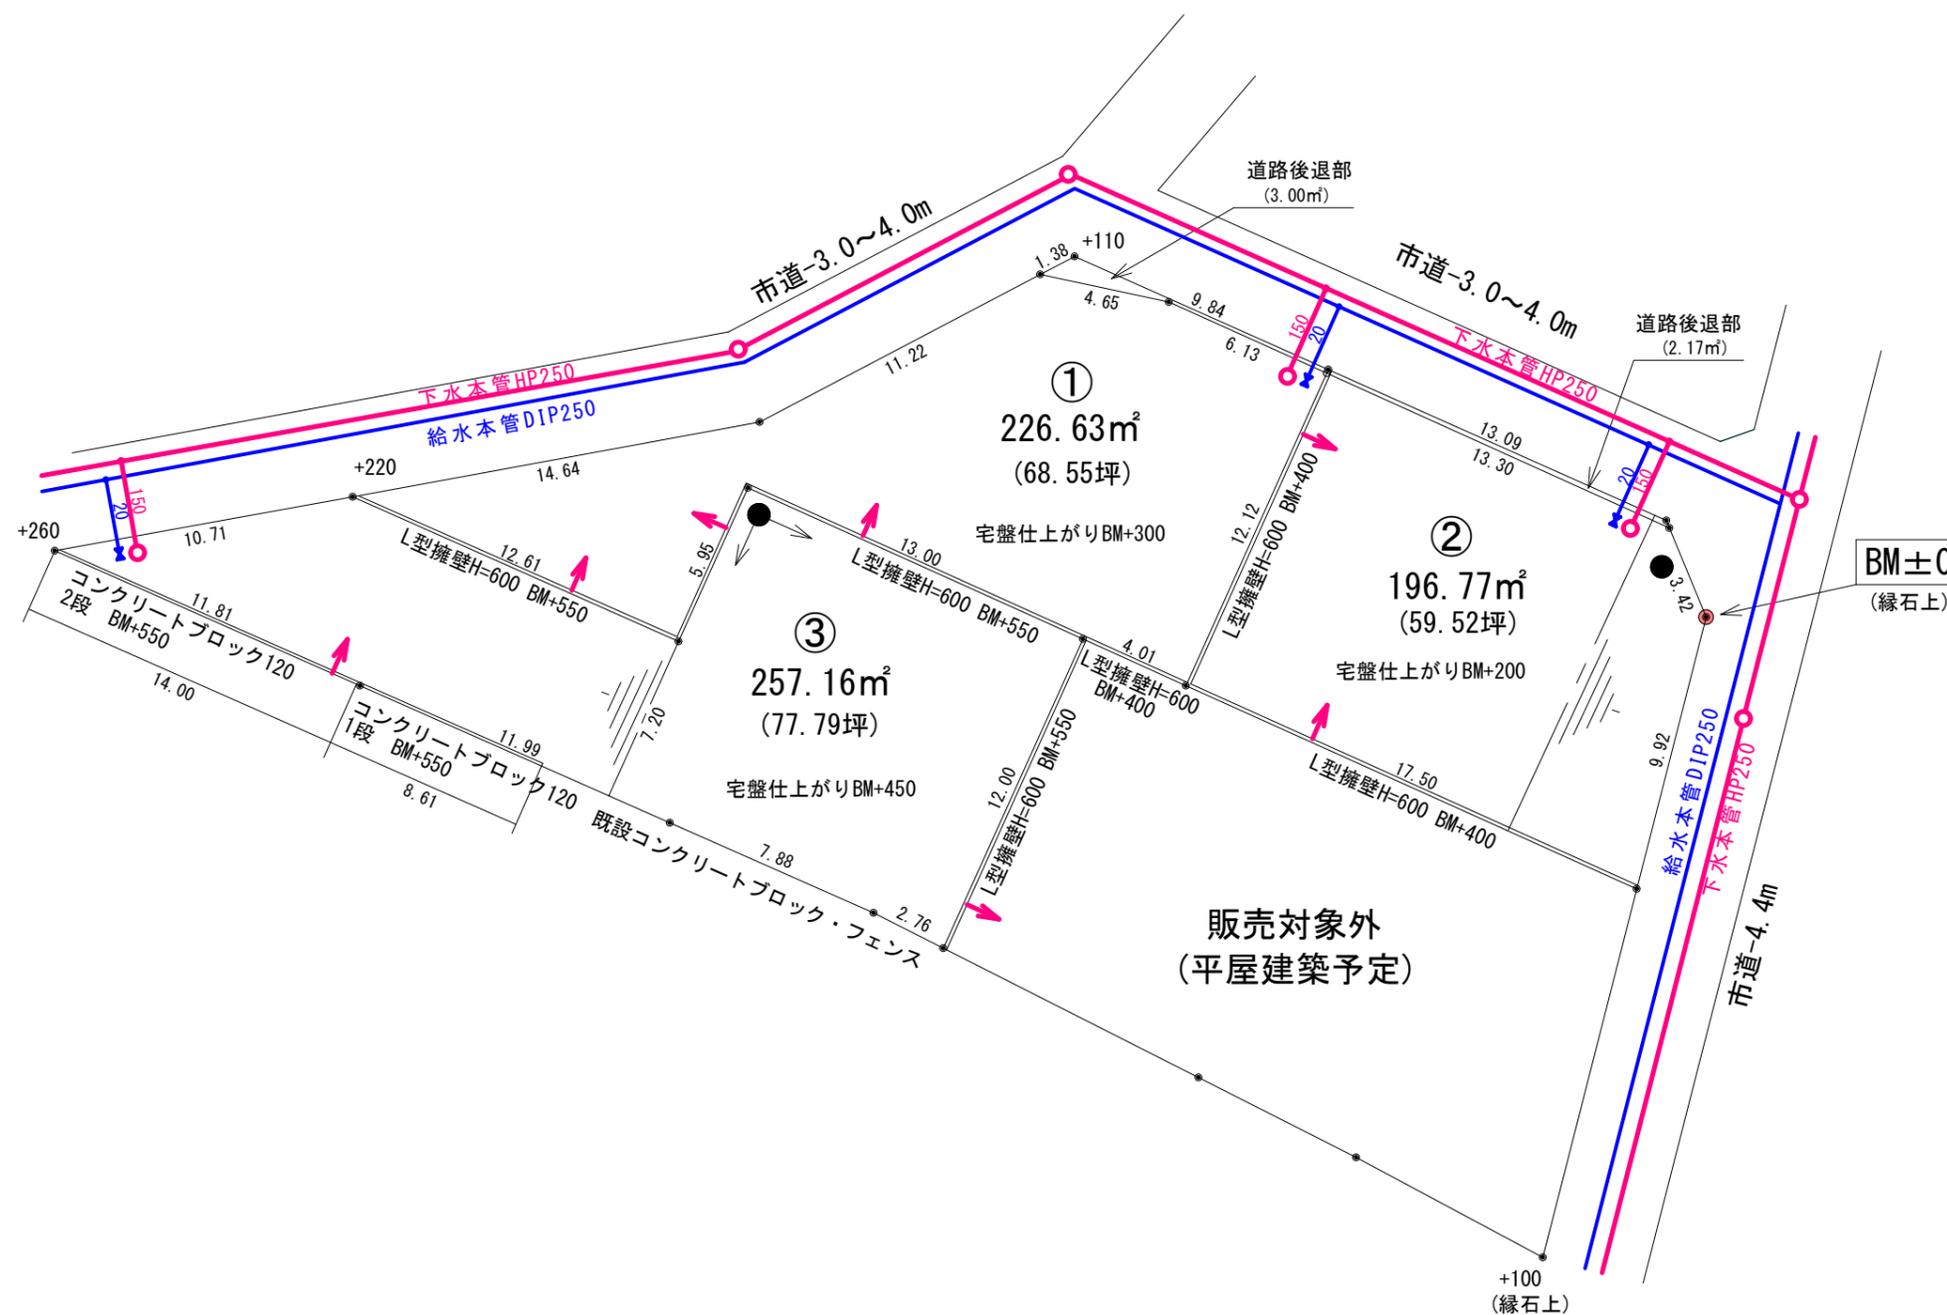

1/250



販売対象外
(平屋建築予定)

求積図をもとに作成

排水樹	
水道	
電柱	
支線	
支柱	
擁壁所有	

計画	土地利用計画図		
区分	計画	縮尺	1/250
作成日	令和 5年 5月 29日		
所在	高崎市剣崎町字東村950番1		
作成者	高崎市飯塚町457番地1 株式会社 阿久津都市開発 岡庭		