


求積表

地番	1 262-1			
NO	Xn	Yn	Yn+1-Yn-1	Xn · (Yn+1-Yn-1)
K3	35727.391	-69653.506	-12.734	-454952.596994
BP3	35730.505	-69660.511	-11.480	-410186.197400
BP2	35731.817	-69664.986	-5.599	-200062.443383
BP1	35732.099	-69666.110	0.947	33838.297753
03-644	35744.734	-69664.039	3.669	131147.429046
03-634	35763.253	-69662.441	16.304	583084.076912
03-637	35759.977	-69647.735	14.664	524384.302728
03-635	35759.669	-69647.777	-5.771	-206369.049799
			合計	883.818863
			合計面積	441.9094315
			地積	441.90 m ²

地番	2 道路後退部			
NO	Xn	Yn	Yn+1-Yn-1	Xn · (Yn+1-Yn-1)
03-609	35727.079	-69653.561	-0.853	-30475.198387
03-610	35727.460	-69654.359	-6.399	-228620.016540
03-611	35730.087	-69659.960	-11.761	-420221.553207
03-612	35732.037	-69666.120	-6.150	-219752.027550
BP1	35732.099	-69666.110	1.134	40520.200266
BP2	35731.817	-69664.986	5.599	200062.443383
BP3	35730.505	-69660.511	11.480	410186.197400
K3	35727.391	-69653.506	6.950	248305.367450
			合計	5.412815
			合計面積	2.7064075
			地積	2.70 m ²

総合計面積	444.6158390 m ²
-------	----------------------------

※高崎市との協議前であるため、面積・辺長等に変更が生じる場合があります。

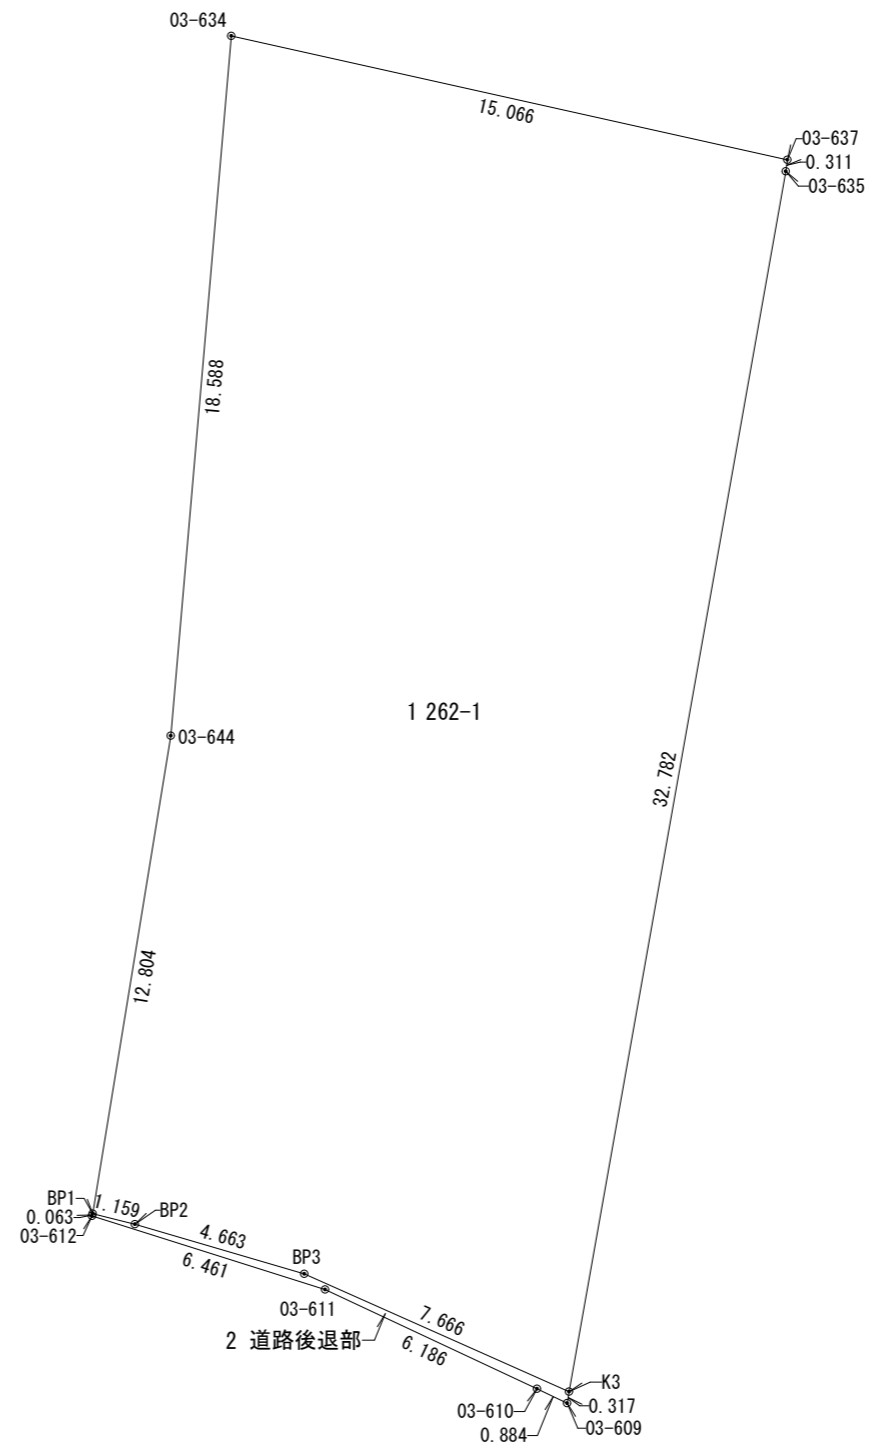

仮 求 積 図	
所 在	高崎市下大類町字反町262番1
縮 尺	1/200
作 成 日	令和5年8月30日
作 成 者	土地家屋調査士 須長 亮