

<協議 No. 33109> (概要図)

[供給案]

*一般住宅
容量 50A x 4軒

土地利用計画図




1/300

*電柱と電柱を結ぶ線は、
必要に応じて敷地を
通過する場合があります。
特に電柱には変圧器等の
機器を設置する場合があります。
工事の届出等十分な
説明をお願いします。

*電柱間にワ他一線を
設置させていただきます。
そのワ他一線を使い、各容量へ
引込線を新設させていただきます。
(分譲地敷地等に電線やワ他一線が通過いたします)

*電柱間に
低圧電線x1条
新設の必要があります。
(他家の工事交渉の必要はあり得ず)
管理番号: 5AJ000/A02
先行工事の予定はございません。

*先行工事実施により
当該地区毎のお電線
対応可能となります。
同じ地区の敷地により、変圧器設置の必要はあり得ず
となります。お早めの申請をお願いします。
登記簿面積 1037m²

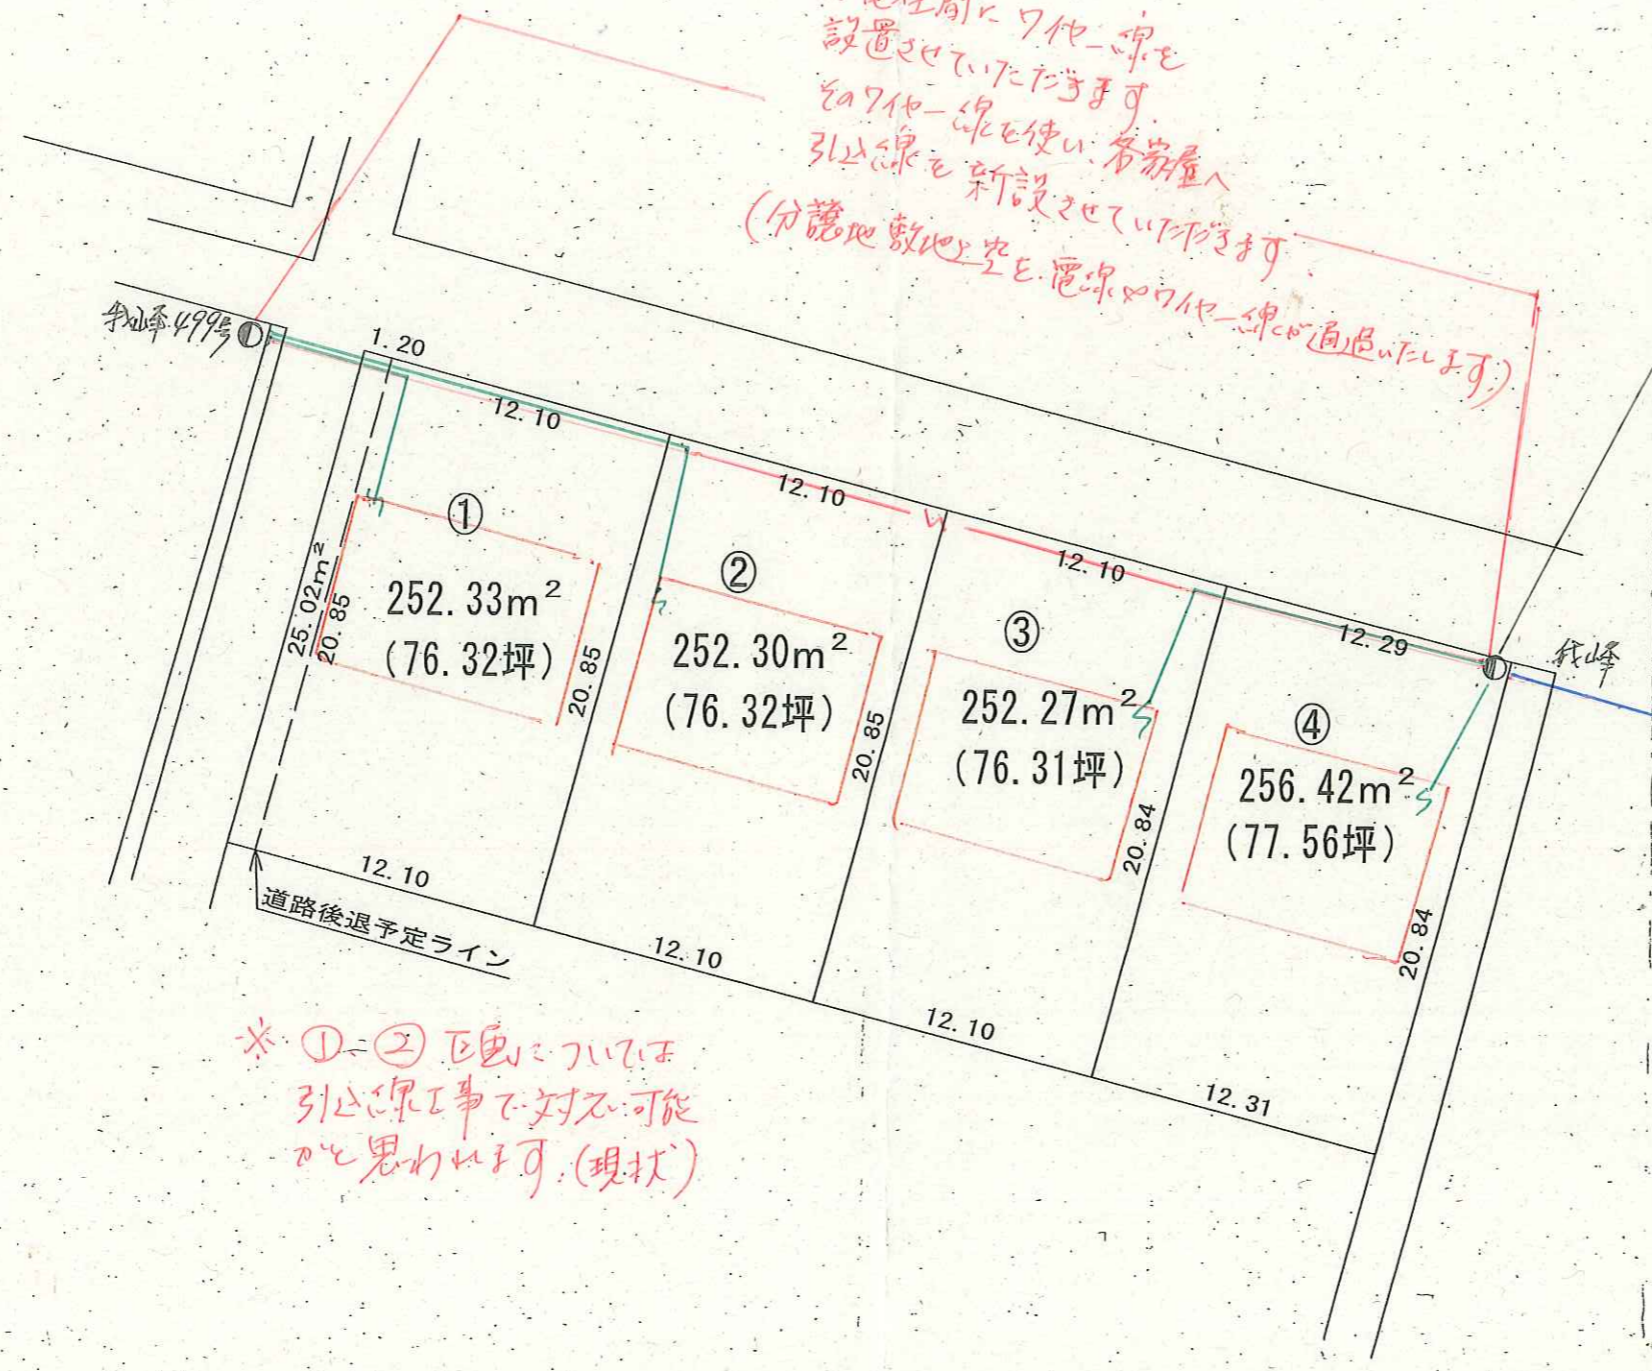

*①-②区画については
引込線工事での対応可能
かと考えられます。(現状)

*凡例

- * ● 電柱
- * — 電線
- * —> 引込線
- * -v- ワ他一線

計画	土地利用計画図		
区分	計画	縮尺	1/300
作成日	令和5年6月26日		
所在	高崎市我峰町920		
作成者	高崎市飯塚町457番地1 株式会社 阿久津都市開発 平井		