


グランテラス引間町1期  
土地利用計画図

※ 建物の配置によっては、お客様設置柱（買主負担）が必要になる場合がございます。

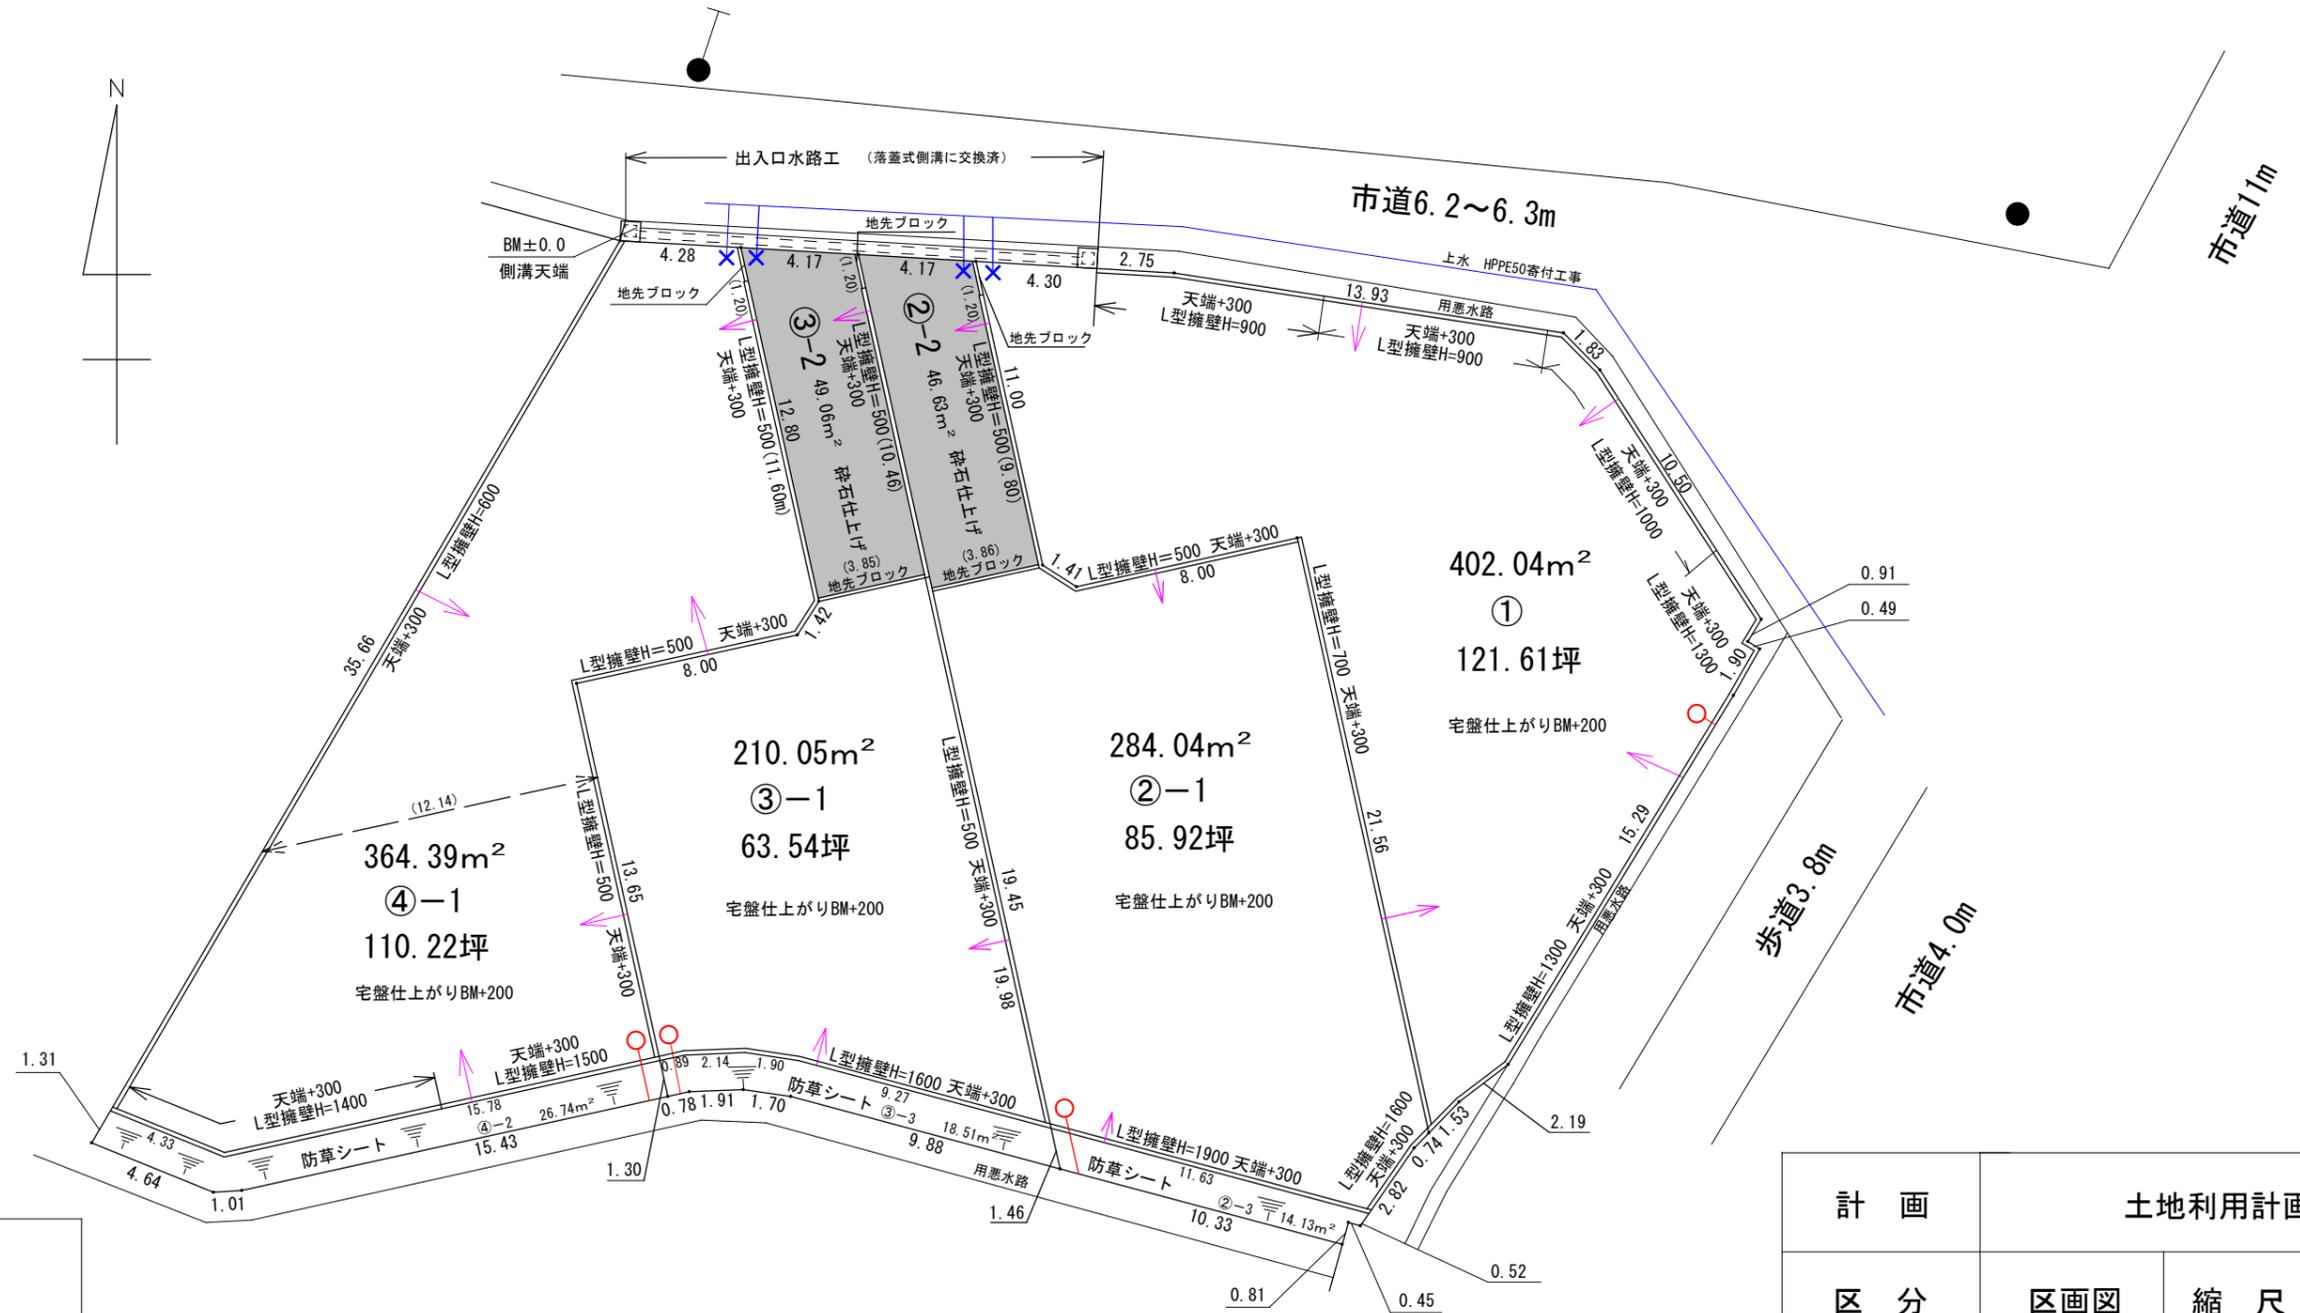

排水樹	○
水道	× 20 <sup>リ</sup> 引込予定
電柱	●
支柱	┆
擁壁所有	→

計 画	土地利用計画図		
区 分	区画図	縮 尺	1/250
作成日	令和5年9月22日		
所 在	高崎市引間町324		
作成者	(株)阿久津都市開発		