

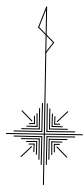


土地利用計画図

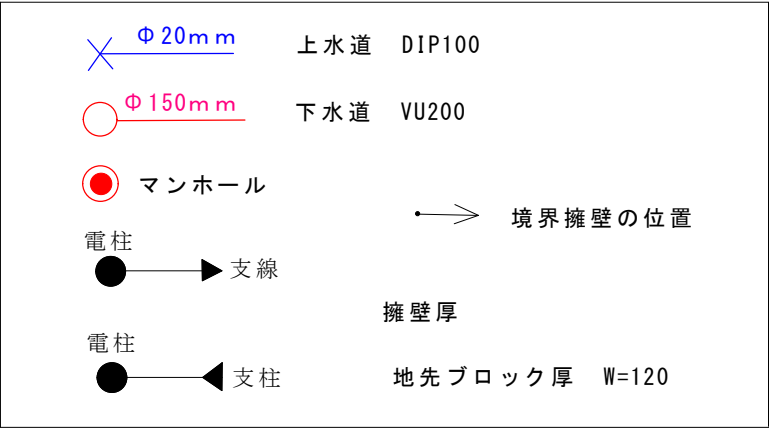

1/250

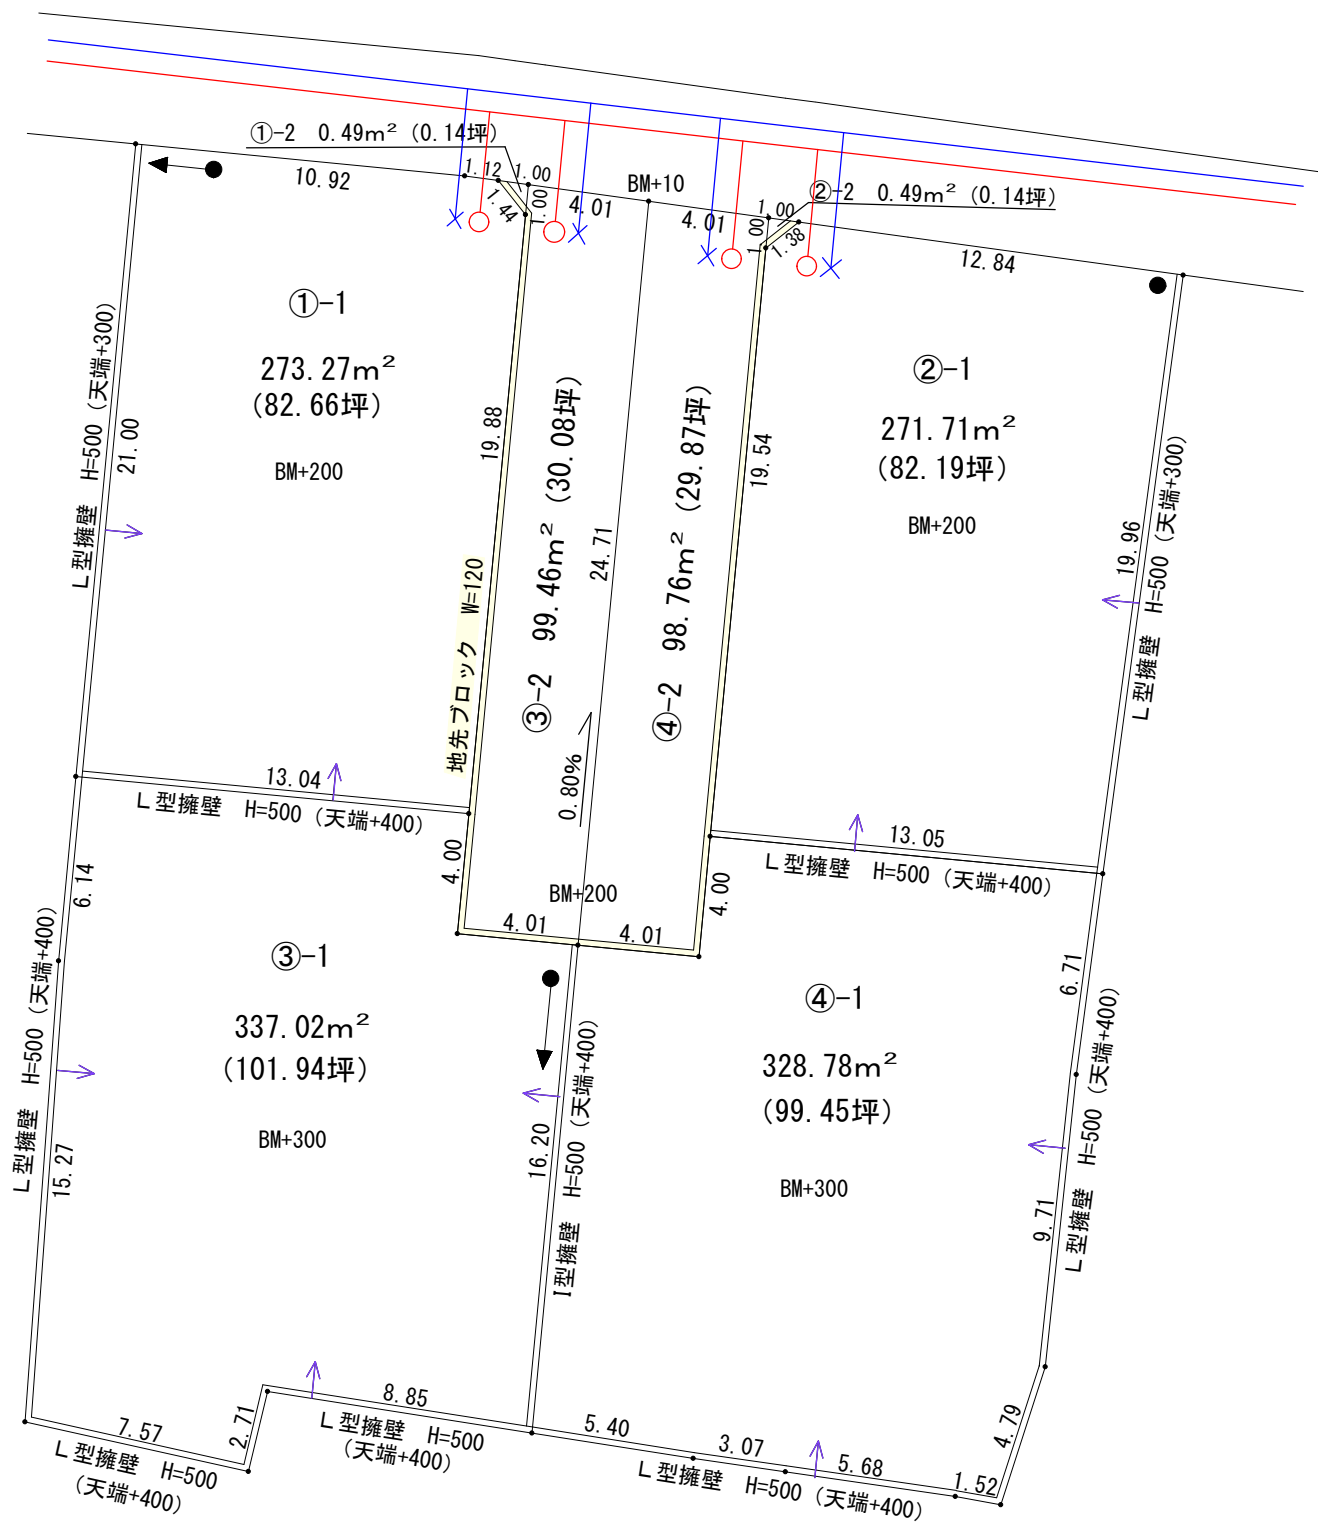

※①-2、②-2、③-2、④-2は通行地役権を設定予定です。
アスファルト舗装予定。

※計画図の内容は現時点のものとなります。
現場の状況により計画に変更が生じる可能性があります。

計 画	土地利用計画図		
区 分	計 画	縮 尺	1: 250
作 成 日	令和5 年1 0 月3 0 日		
施工箇所	高崎市栗崎町579-1他3筆		
作 成 者	高崎市上中居町4 3 番地1 株式会社阿久津都市開発 木暮		