
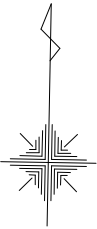


土地利用計画図

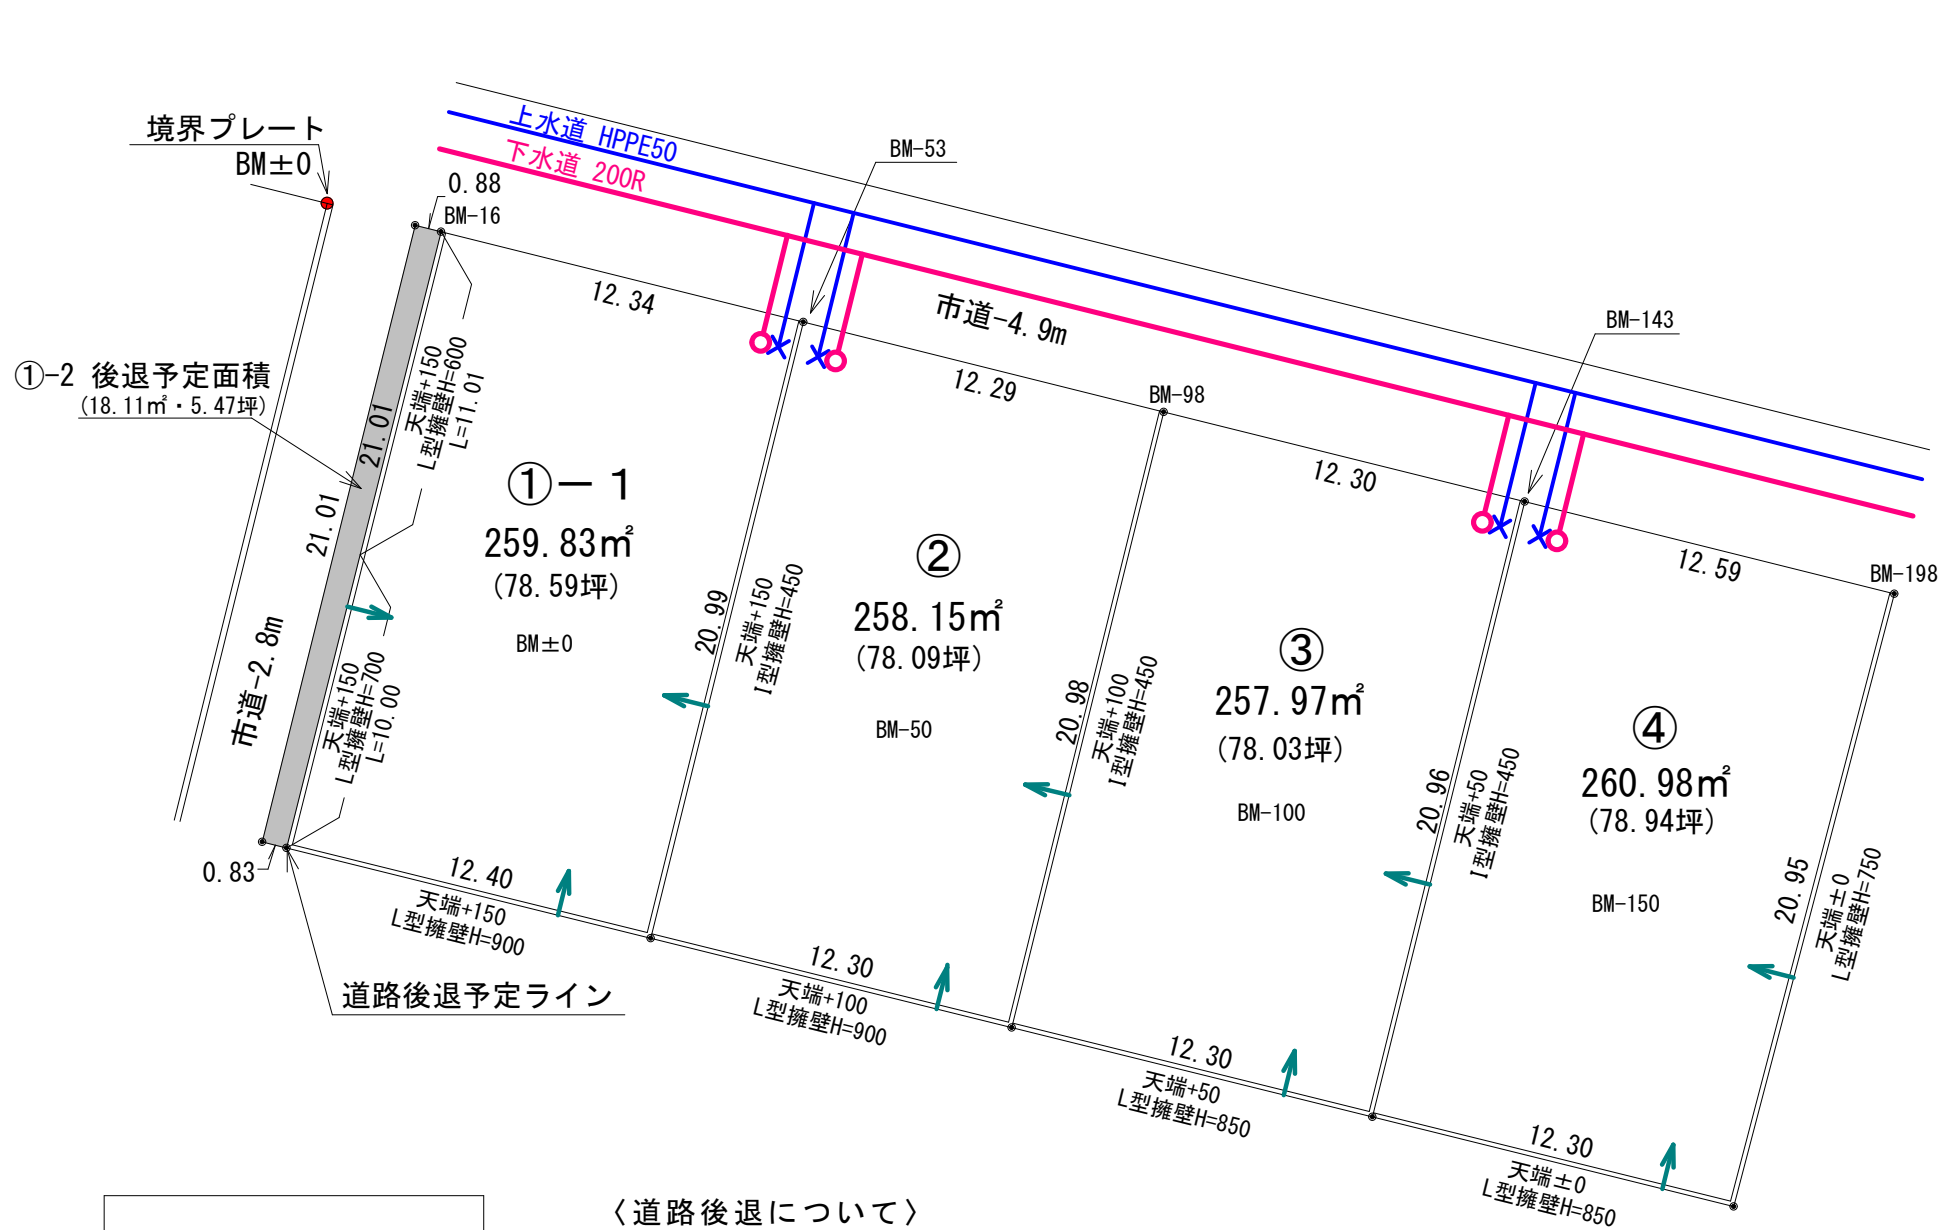

1/250

水道	φ20mm	×
排水樹	φ300mm	○
擁壁所有		→

〈道路後退について〉

- ・1号地の売買対象面積は道路後退部分の面積を含みます。

〈浸水想定区域について〉

- ・1～4号地は浸水想定区域のうち最大侵水深が0.5m以上3.0m未満の区域となりますので、建築できる建物に制限があります。
詳しくは弊社営業担当までお問合せください。

※計画図の内容は現時点のものとなります。

現場の状況により計画に変更が生じる可能性があります。

計 画	土地利用計画図		
区 分	計 画	縮 尺	1/250
作 成 日	令和5年10月16日		
所 在	高崎市我峰町字我峰前920番		
作 成 者	高崎市飯塚町457番地1 株式会社 阿久津都市開発 岡庭		