



# 土地利用計画図

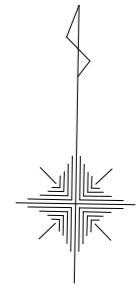

1/200

〈敷地延長部分について〉

- ・ ②-2、③-2については砕石仕上げとなります。

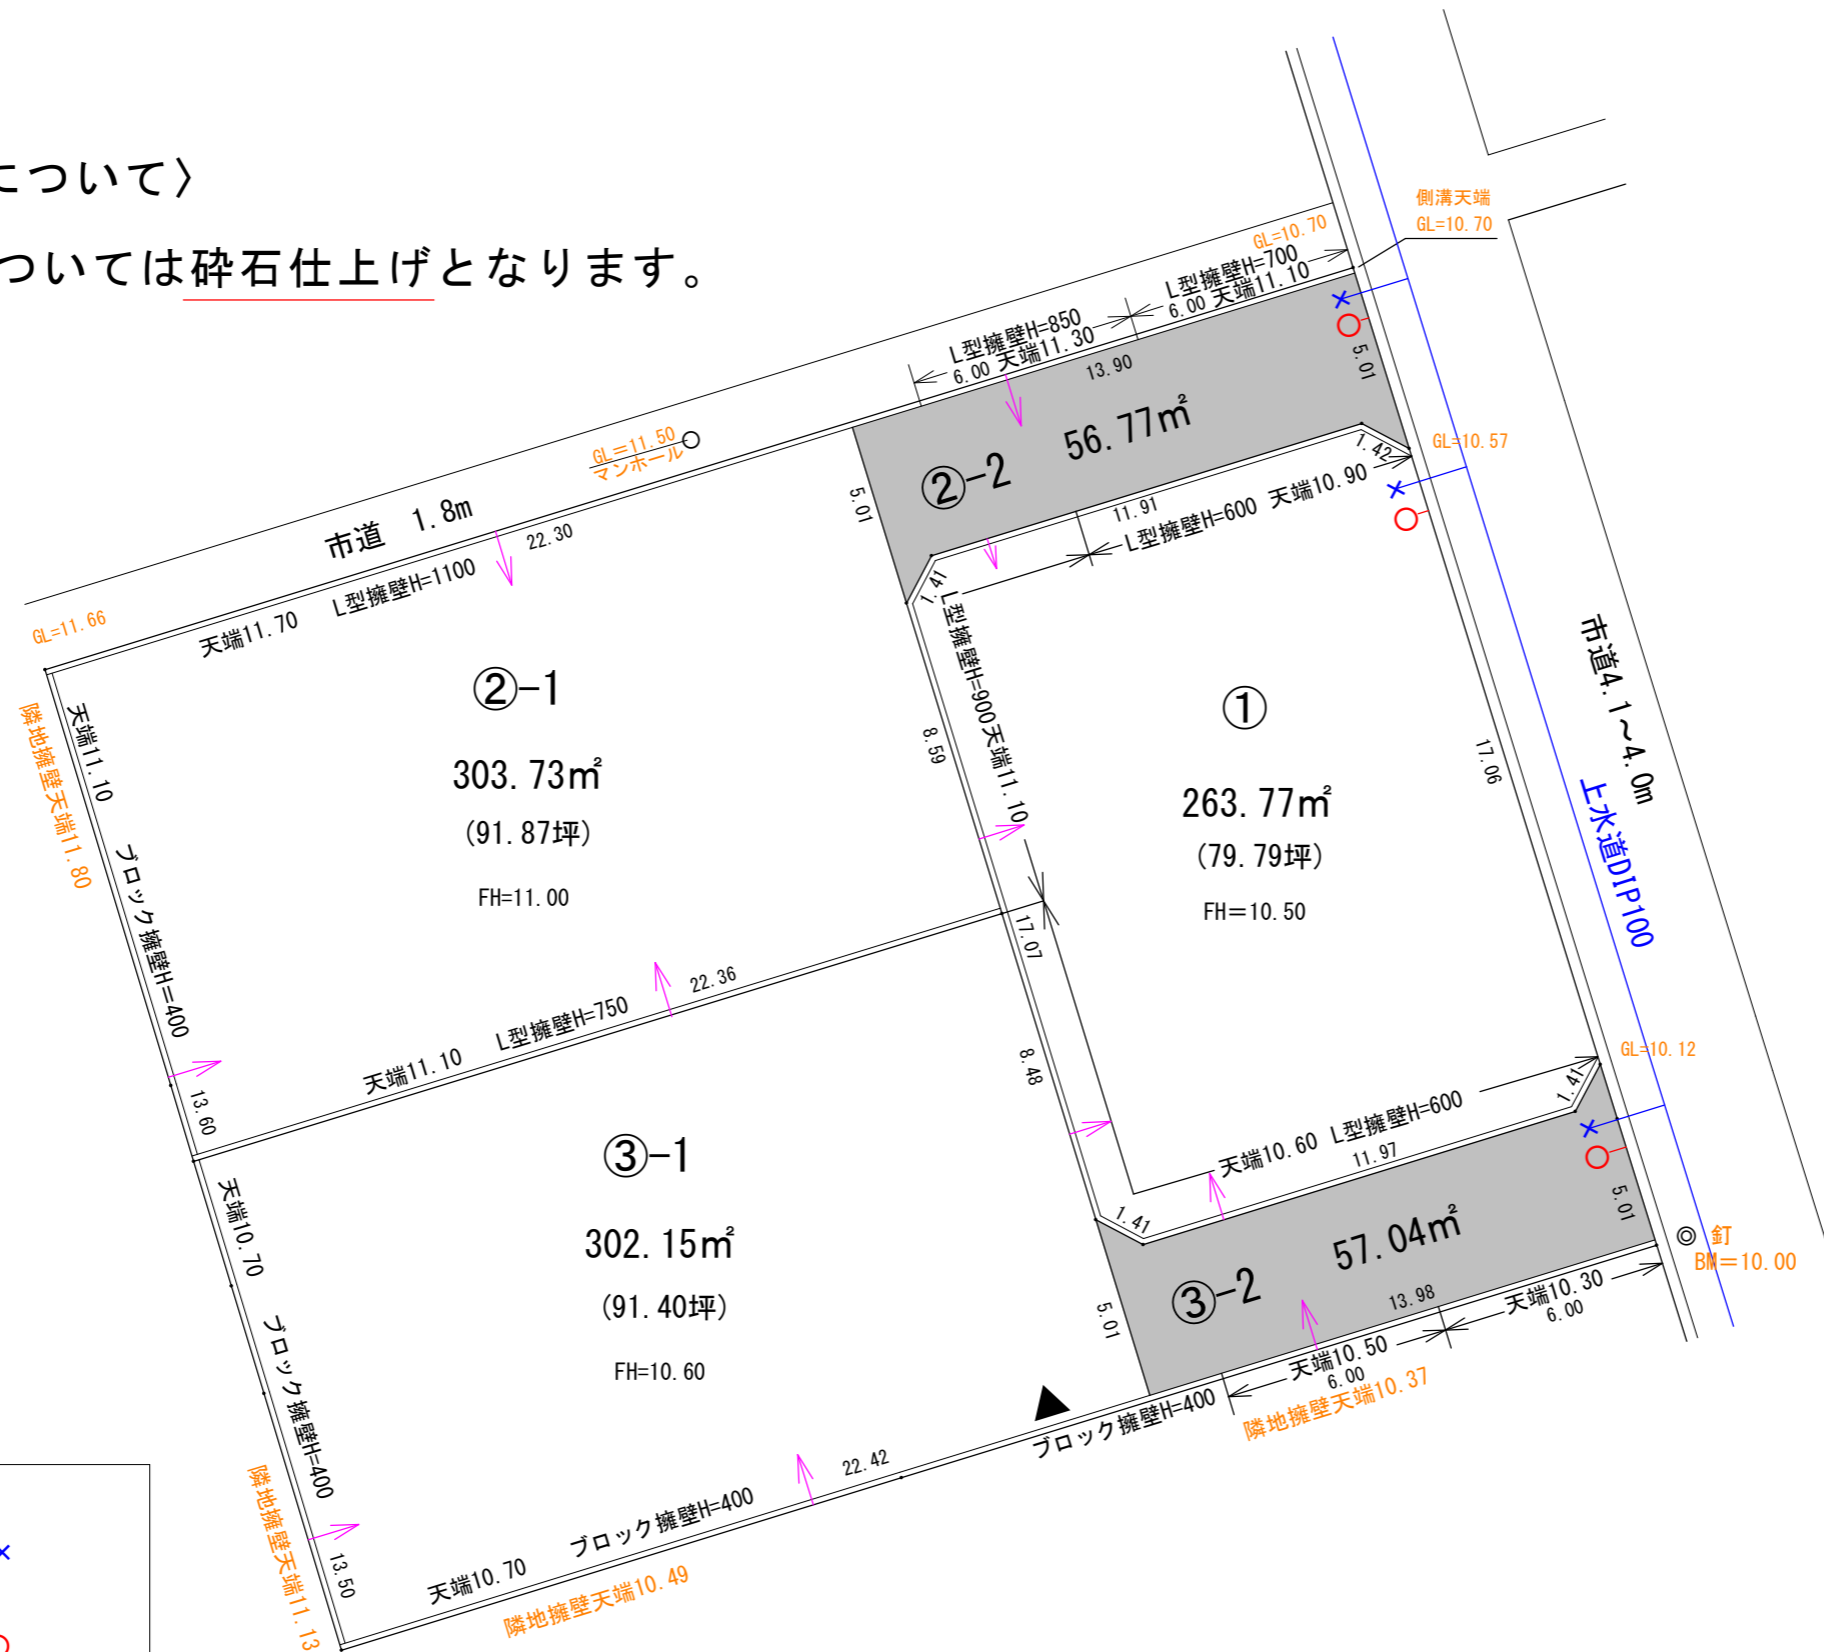

水道	$\phi 20\text{mm}$ $\times$
排水柵	$\phi 300\text{mm}$ $\circ$
擁壁所有	$\rightarrow$
私設電柱 (買主負担)	$\blacktriangle$

※計画図の内容は現時点のものとなります。

現場の状況により計画に変更が生じる可能性があります。

計画	土地利用計画図		
区分	計画	縮尺	1/200
作成日	令和5年10月25日		
所在	高崎市足門町1306-1、1306-2		
作成者	高崎市飯塚町457番地1 株式会社 阿久津都市開発		