


求積表

地番	1130-2			
NO	Xn	Yn	Yn+1-Yn-1	Xn · (Yn+1-Yn-1)
1348	37549.198	-71613.847	6.489	243656.745822
1349	37552.564	-71600.448	17.205	646091.863620
1352	37530.526	-71596.642	4.711	176806.307986
1355	37525.336	-71595.737	-10.295	-386323.334120
1357	37522.573	-71606.937	-18.110	-679533.797030
合計				697.786278
合計面積				348.8931390
地積				348.89 m ²

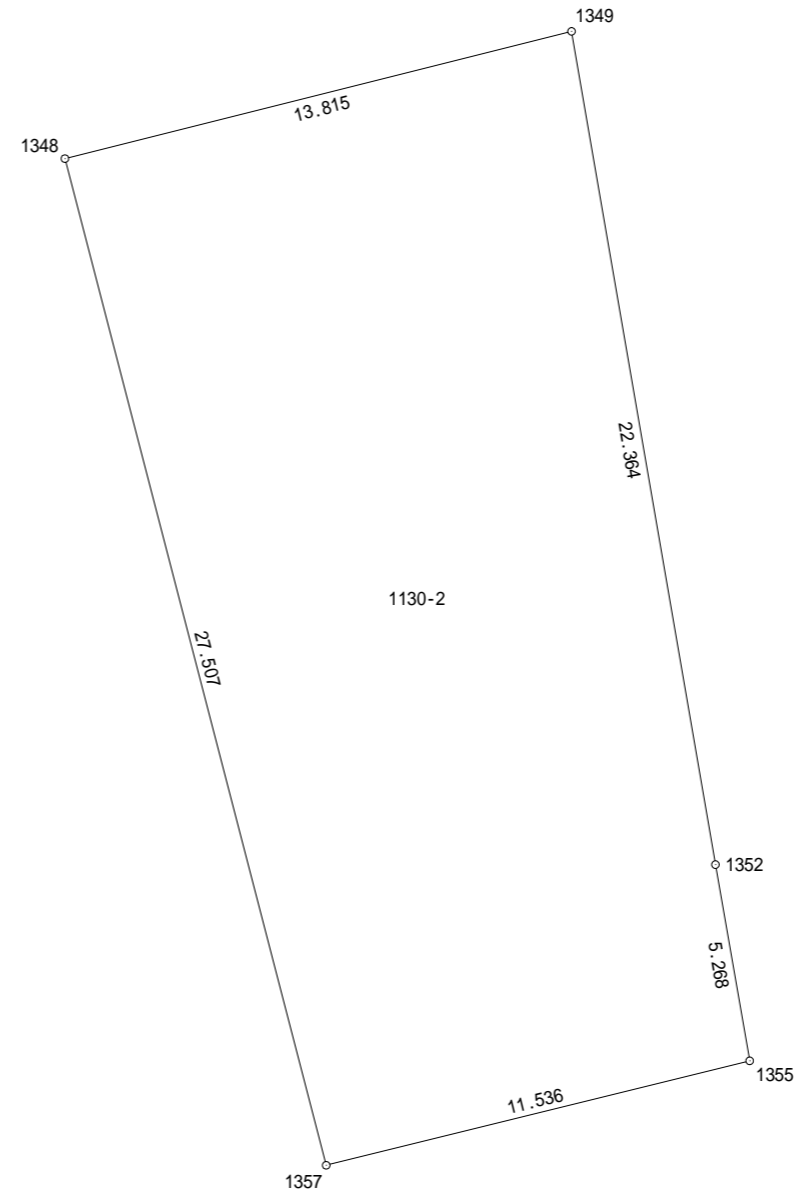

求積図

所在	高崎市上大類町字新田宅地
縮尺	1/200
作成日	令和5年12月4日
作成者	土地家屋調査士 須長 亮