



# 土地利用計画図

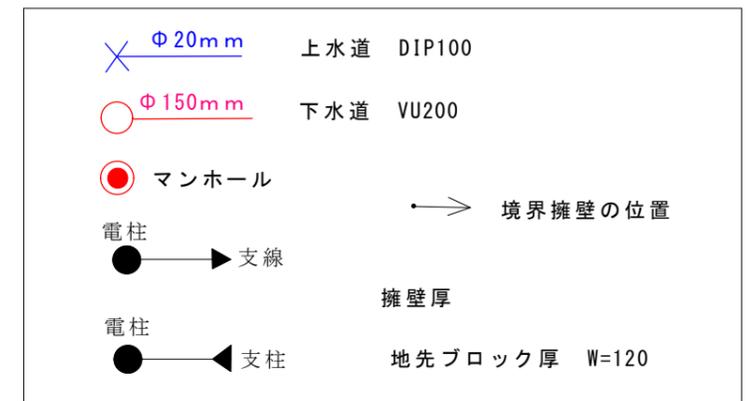

1/250

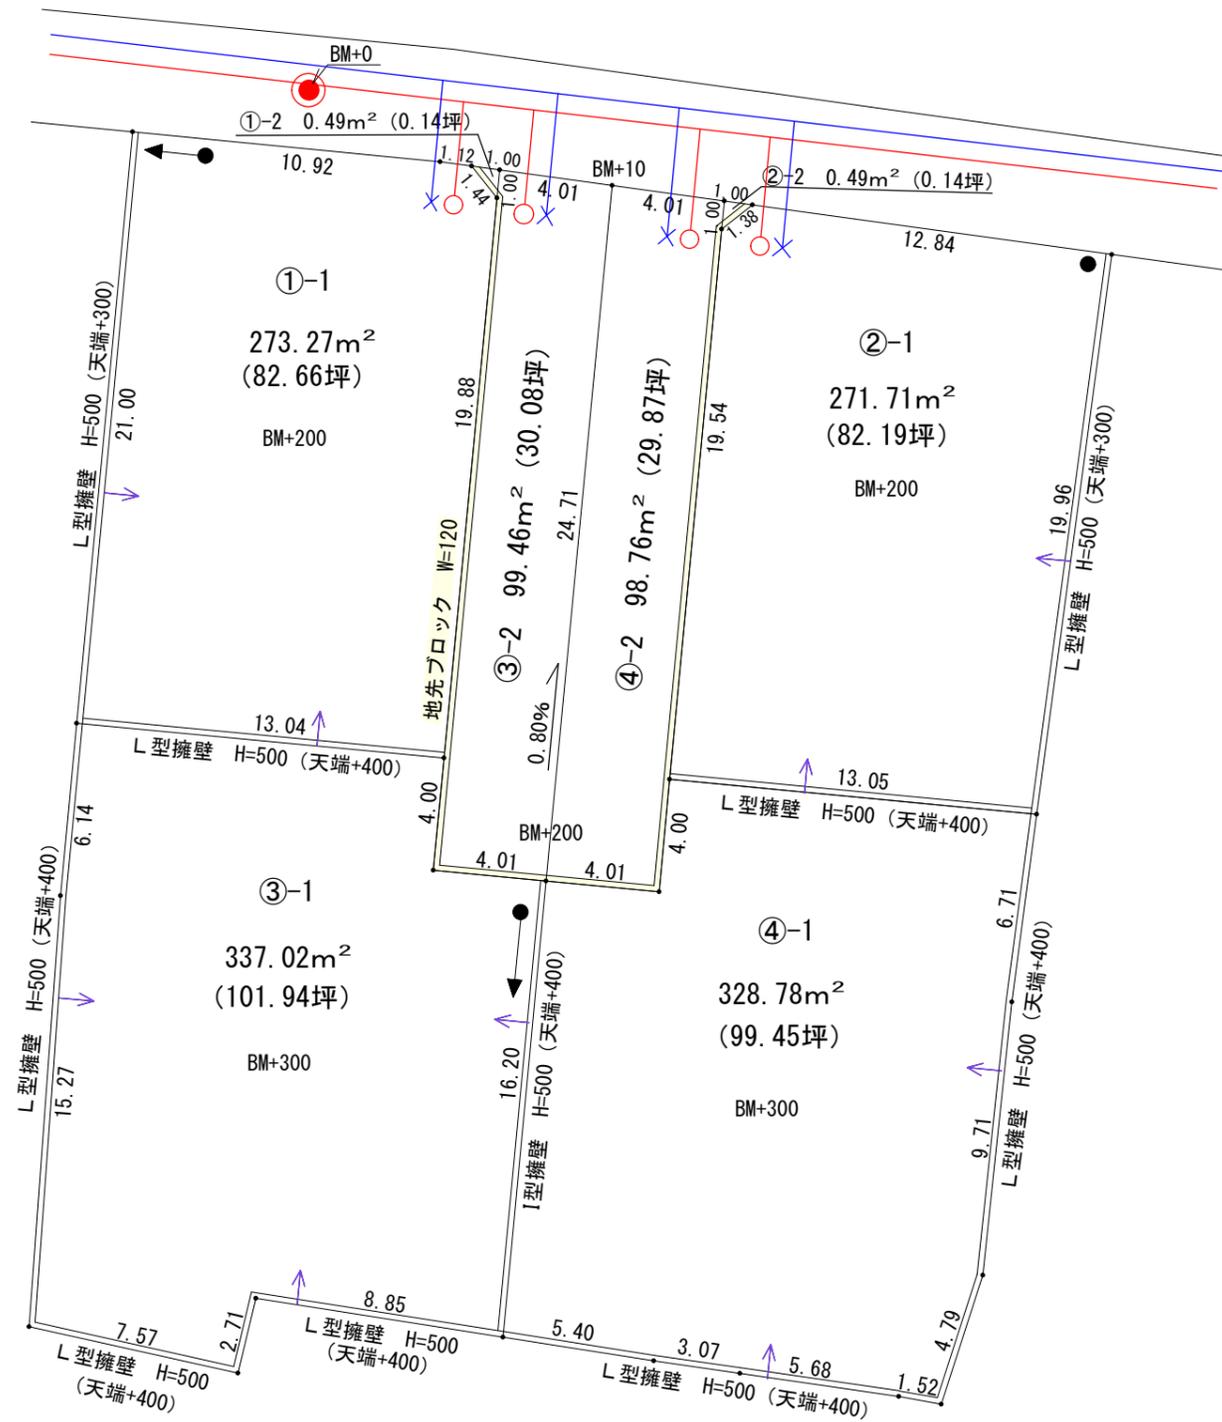

※①-2、②-2、③-2、④-2は通行地役権を設定予定です。  
アスファルト舗装予定。

※計画図の内容は現時点のものとなります。

現場の状況により計画に変更が生じる可能性があります。

計画	土地利用計画図		
区分	計画	縮尺	1:250
作成日	令和5年10月30日		
施工箇所	高崎市栗崎町579-1他3筆		
作成者	高崎市上中居町43番地1 株式会社阿久津都市開発 木暮		