


土地利用計画図

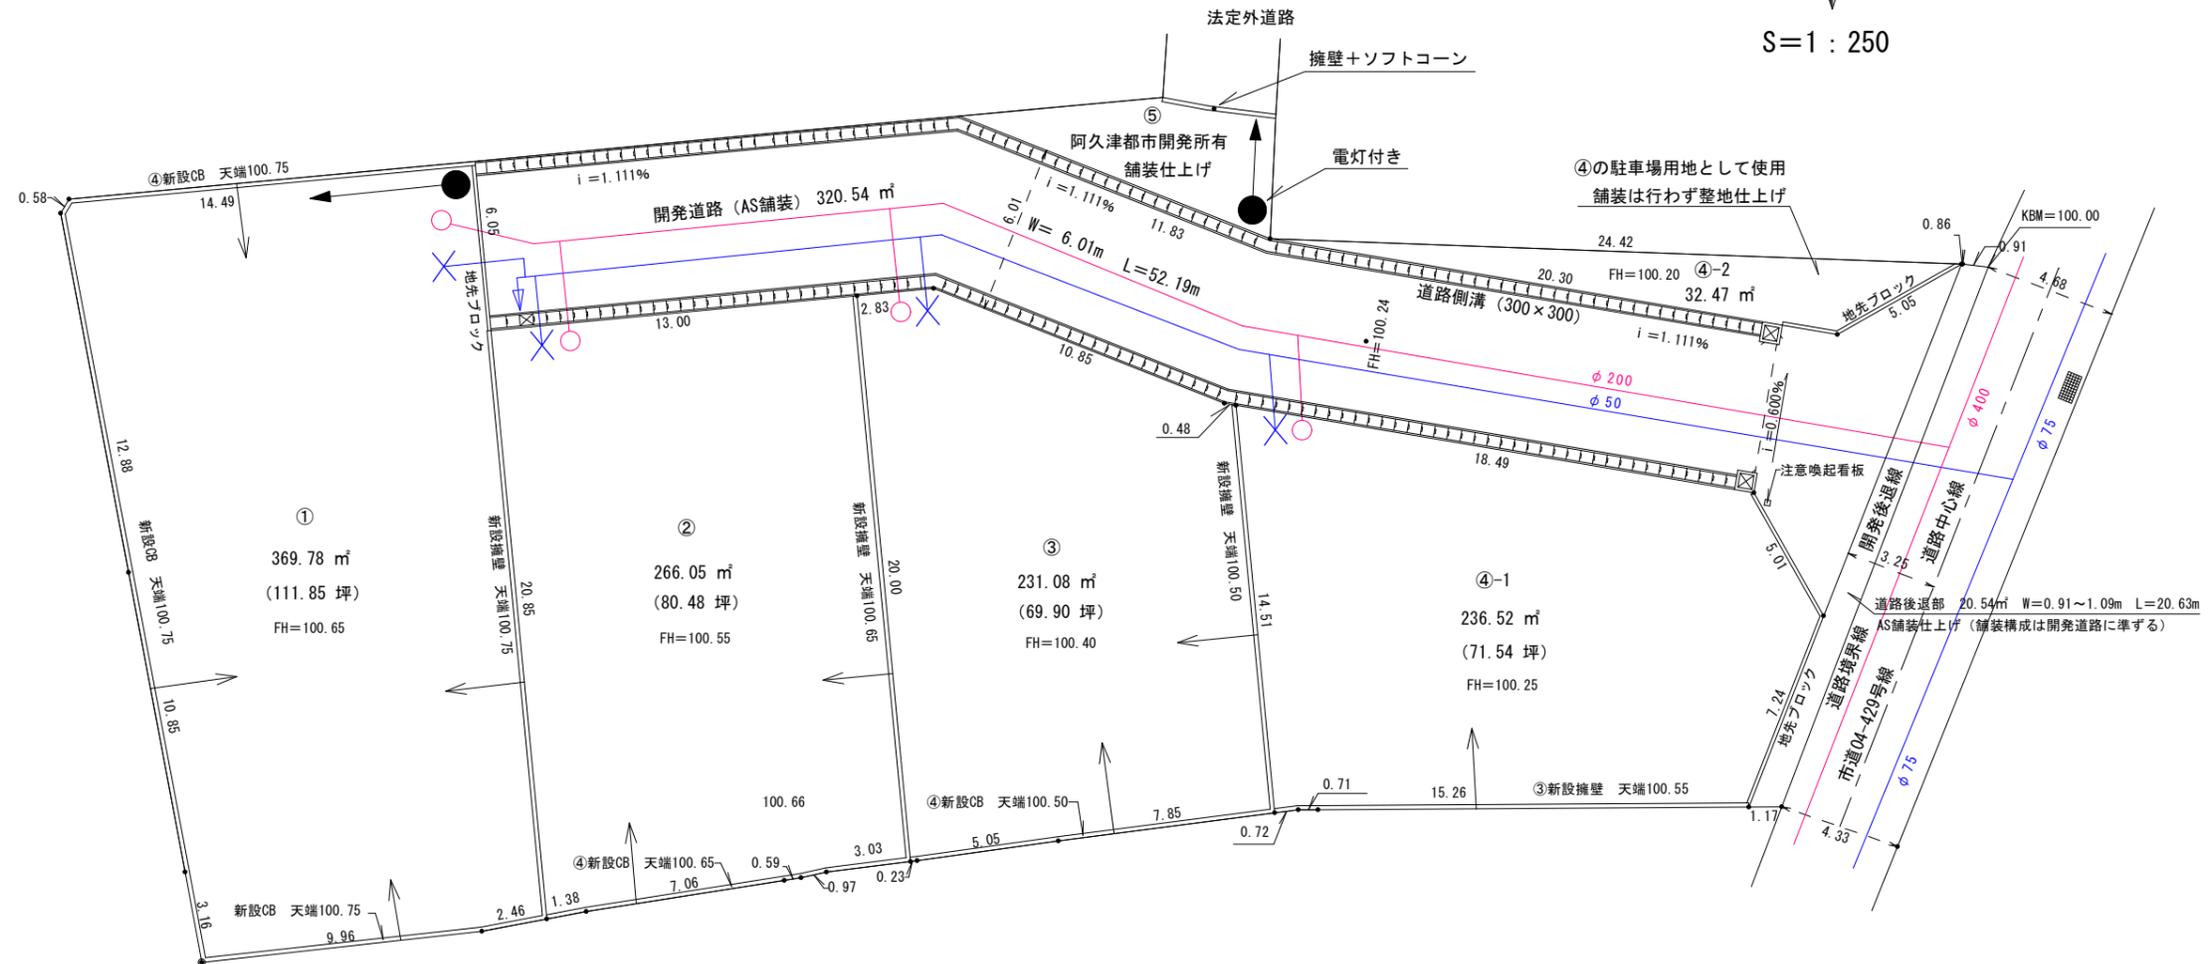


S=1 : 250



※地先ブロックについては民地内に敷設するものとする。

※計画図の内容は現時点のものとなります。

現場の状況により計画に変更が生じる可能性があります。

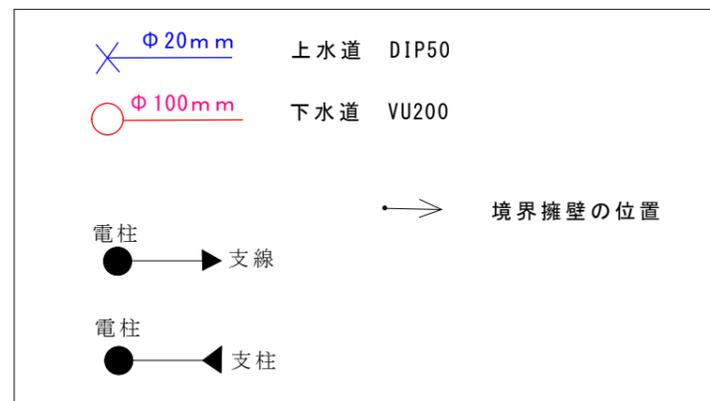

計画	土地利用計画図		
区分	計画	縮尺	1:250
作成日	令和 6年 4月 3日		
施工箇所	前橋市北代田町262-1他		
作成者	高崎市上中居町43番地1 株式会社阿久津都市開発 齊藤		