


求積表

| 地番 1 ? | | | | |
|--------|-----------|------------|-----------|-----------------------|
| NO | Xn | Yn | Yn+1-Yn-1 | Xn · (Yn+1-Yn-1) |
| P3 | 35948.429 | -69712.634 | -2.847 | -102345.177363 |
| 01-199 | 35964.530 | -69714.378 | 7.937 | 285450.474610 |
| 01-200 | 35964.412 | -69704.697 | 16.570 | 595930.306840 |
| P7 | 35963.981 | -69697.808 | 5.206 | 187228.485086 |
| P6 | 35947.137 | -69699.491 | -2.778 | -99861.146586 |
| P5 | 35946.242 | -69700.586 | -12.040 | -432792.753680 |
| P4 | 35947.336 | -69711.531 | -12.048 | -433093.504128 |
| 合計 | | | | 516.684779 |
| 合計面積 | | | | 258.3423895 |
| 地積 | | | | 258.34 m ² |

| 地番 2 ? | | | | |
|--------|-----------|------------|-----------|-----------------------|
| NO | Xn | Yn | Yn+1-Yn-1 | Xn · (Yn+1-Yn-1) |
| 01-198 | 35943.361 | -69712.085 | -20.893 | -750964.641373 |
| P3 | 35948.429 | -69712.634 | 0.554 | 19915.429666 |
| P4 | 35947.336 | -69711.531 | 12.048 | 433093.504128 |
| P5 | 35946.242 | -69700.586 | 12.040 | 432792.753680 |
| P6 | 35947.137 | -69699.491 | 2.778 | 99861.146586 |
| P7 | 35963.981 | -69697.808 | 10.808 | 388698.706648 |
| 01-201 | 35963.411 | -69688.683 | 14.592 | 524778.093312 |
| 01-202 | 35962.003 | -69683.216 | -3.058 | -109971.805174 |
| 03-245 | 35941.328 | -69691.741 | -28.869 | -1037590.198032 |
| 合計 | | | | 612.989441 |
| 合計面積 | | | | 306.4947205 |
| 地積 | | | | 306.49 m ² |

| | |
|-------|----------------------------|
| 総合計面積 | 564.8371100 m ² |
|-------|----------------------------|

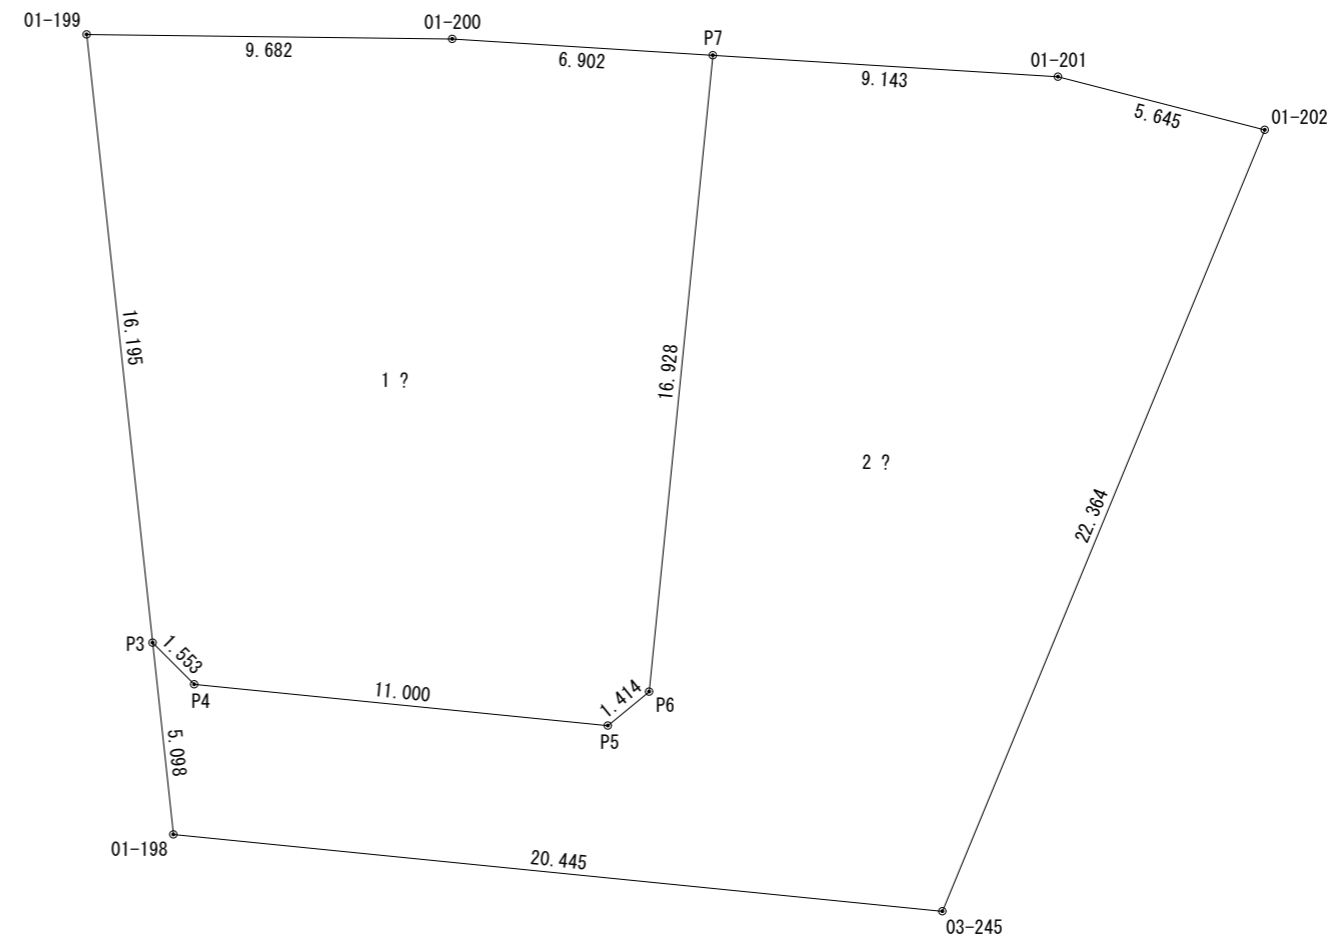

求積図

| | |
|-----|-----------------|
| 所在 | 高崎市下大類町字反町299-1 |
| 縮尺 | 1/200 |
| 作成日 | 令和5年12月16日 |
| 作成者 | 土地家屋調査士 須長 亮 |