



土地利用計画図

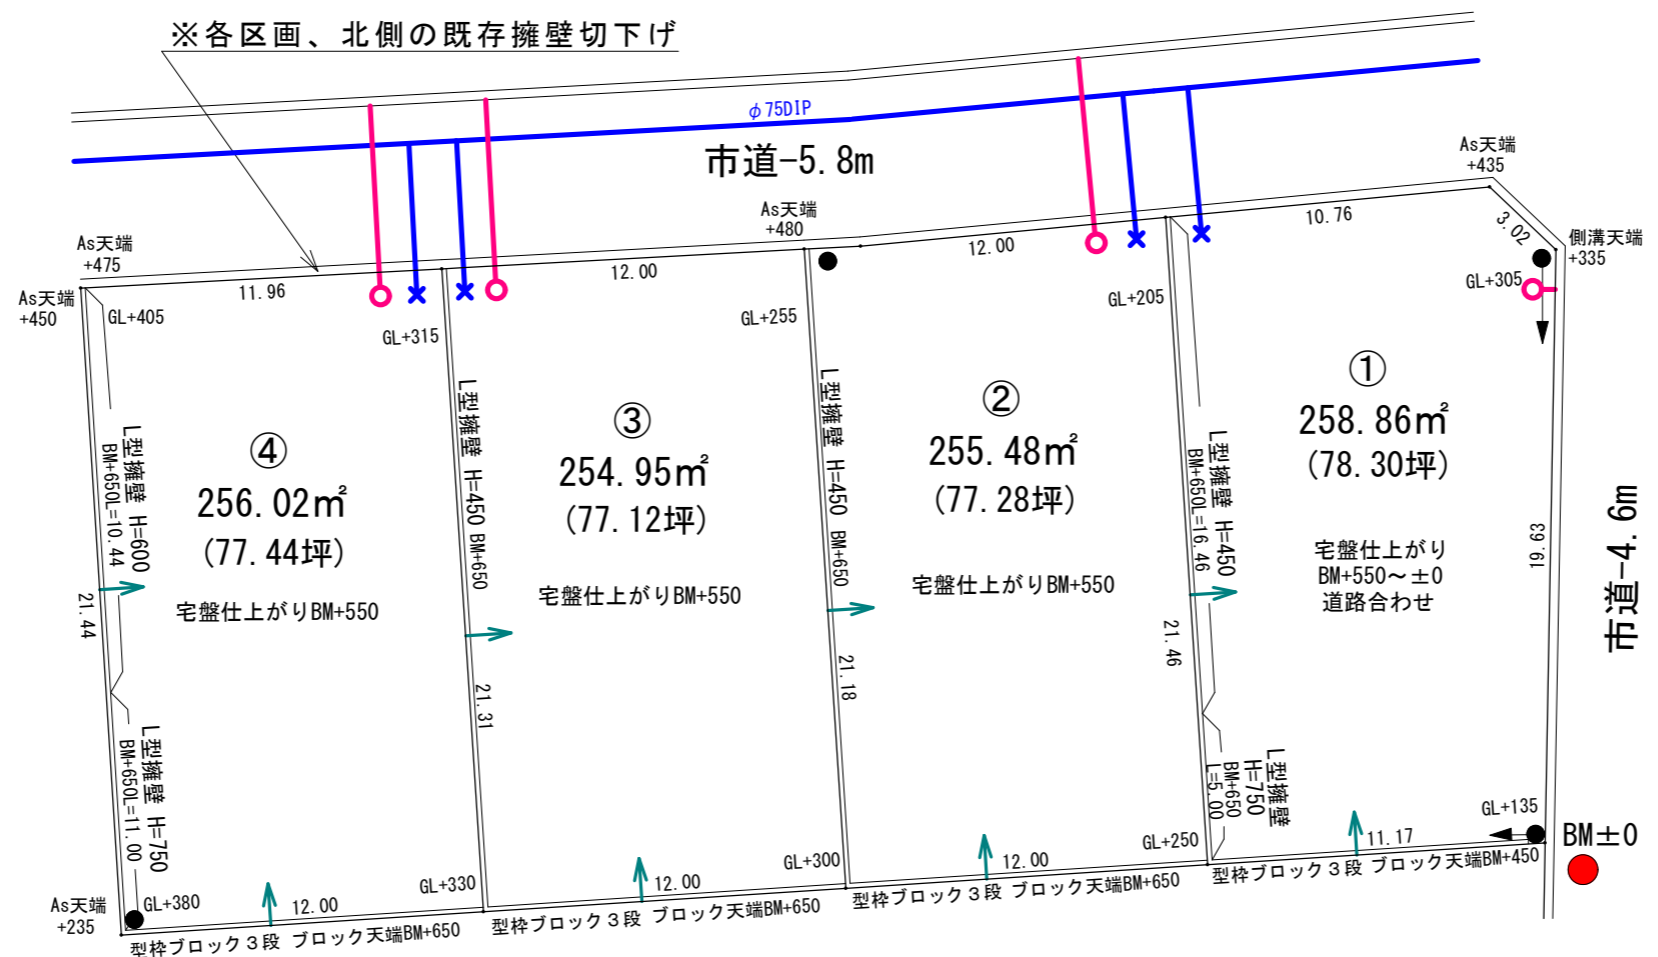

1/250



※各区分、北側の既存擁壁切下げ

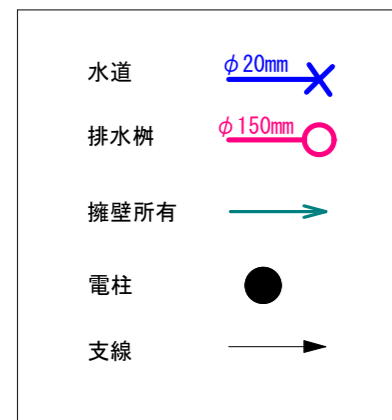

※計画図の内容は現時点のものとなります。

現場の状況により計画に変更が生じる可能性があります。

計画	土地利用計画図		
区分	計画	縮尺	1/250
作成日	令和6年3月26日		
所在	高崎市正観寺町字蔵地574-1		
作成者	高崎市飯塚町457番地1 株式会社 阿久津都市開発 岡庭		