


主要地方道 高崎 渋川線
〈法第42条1項1号〉

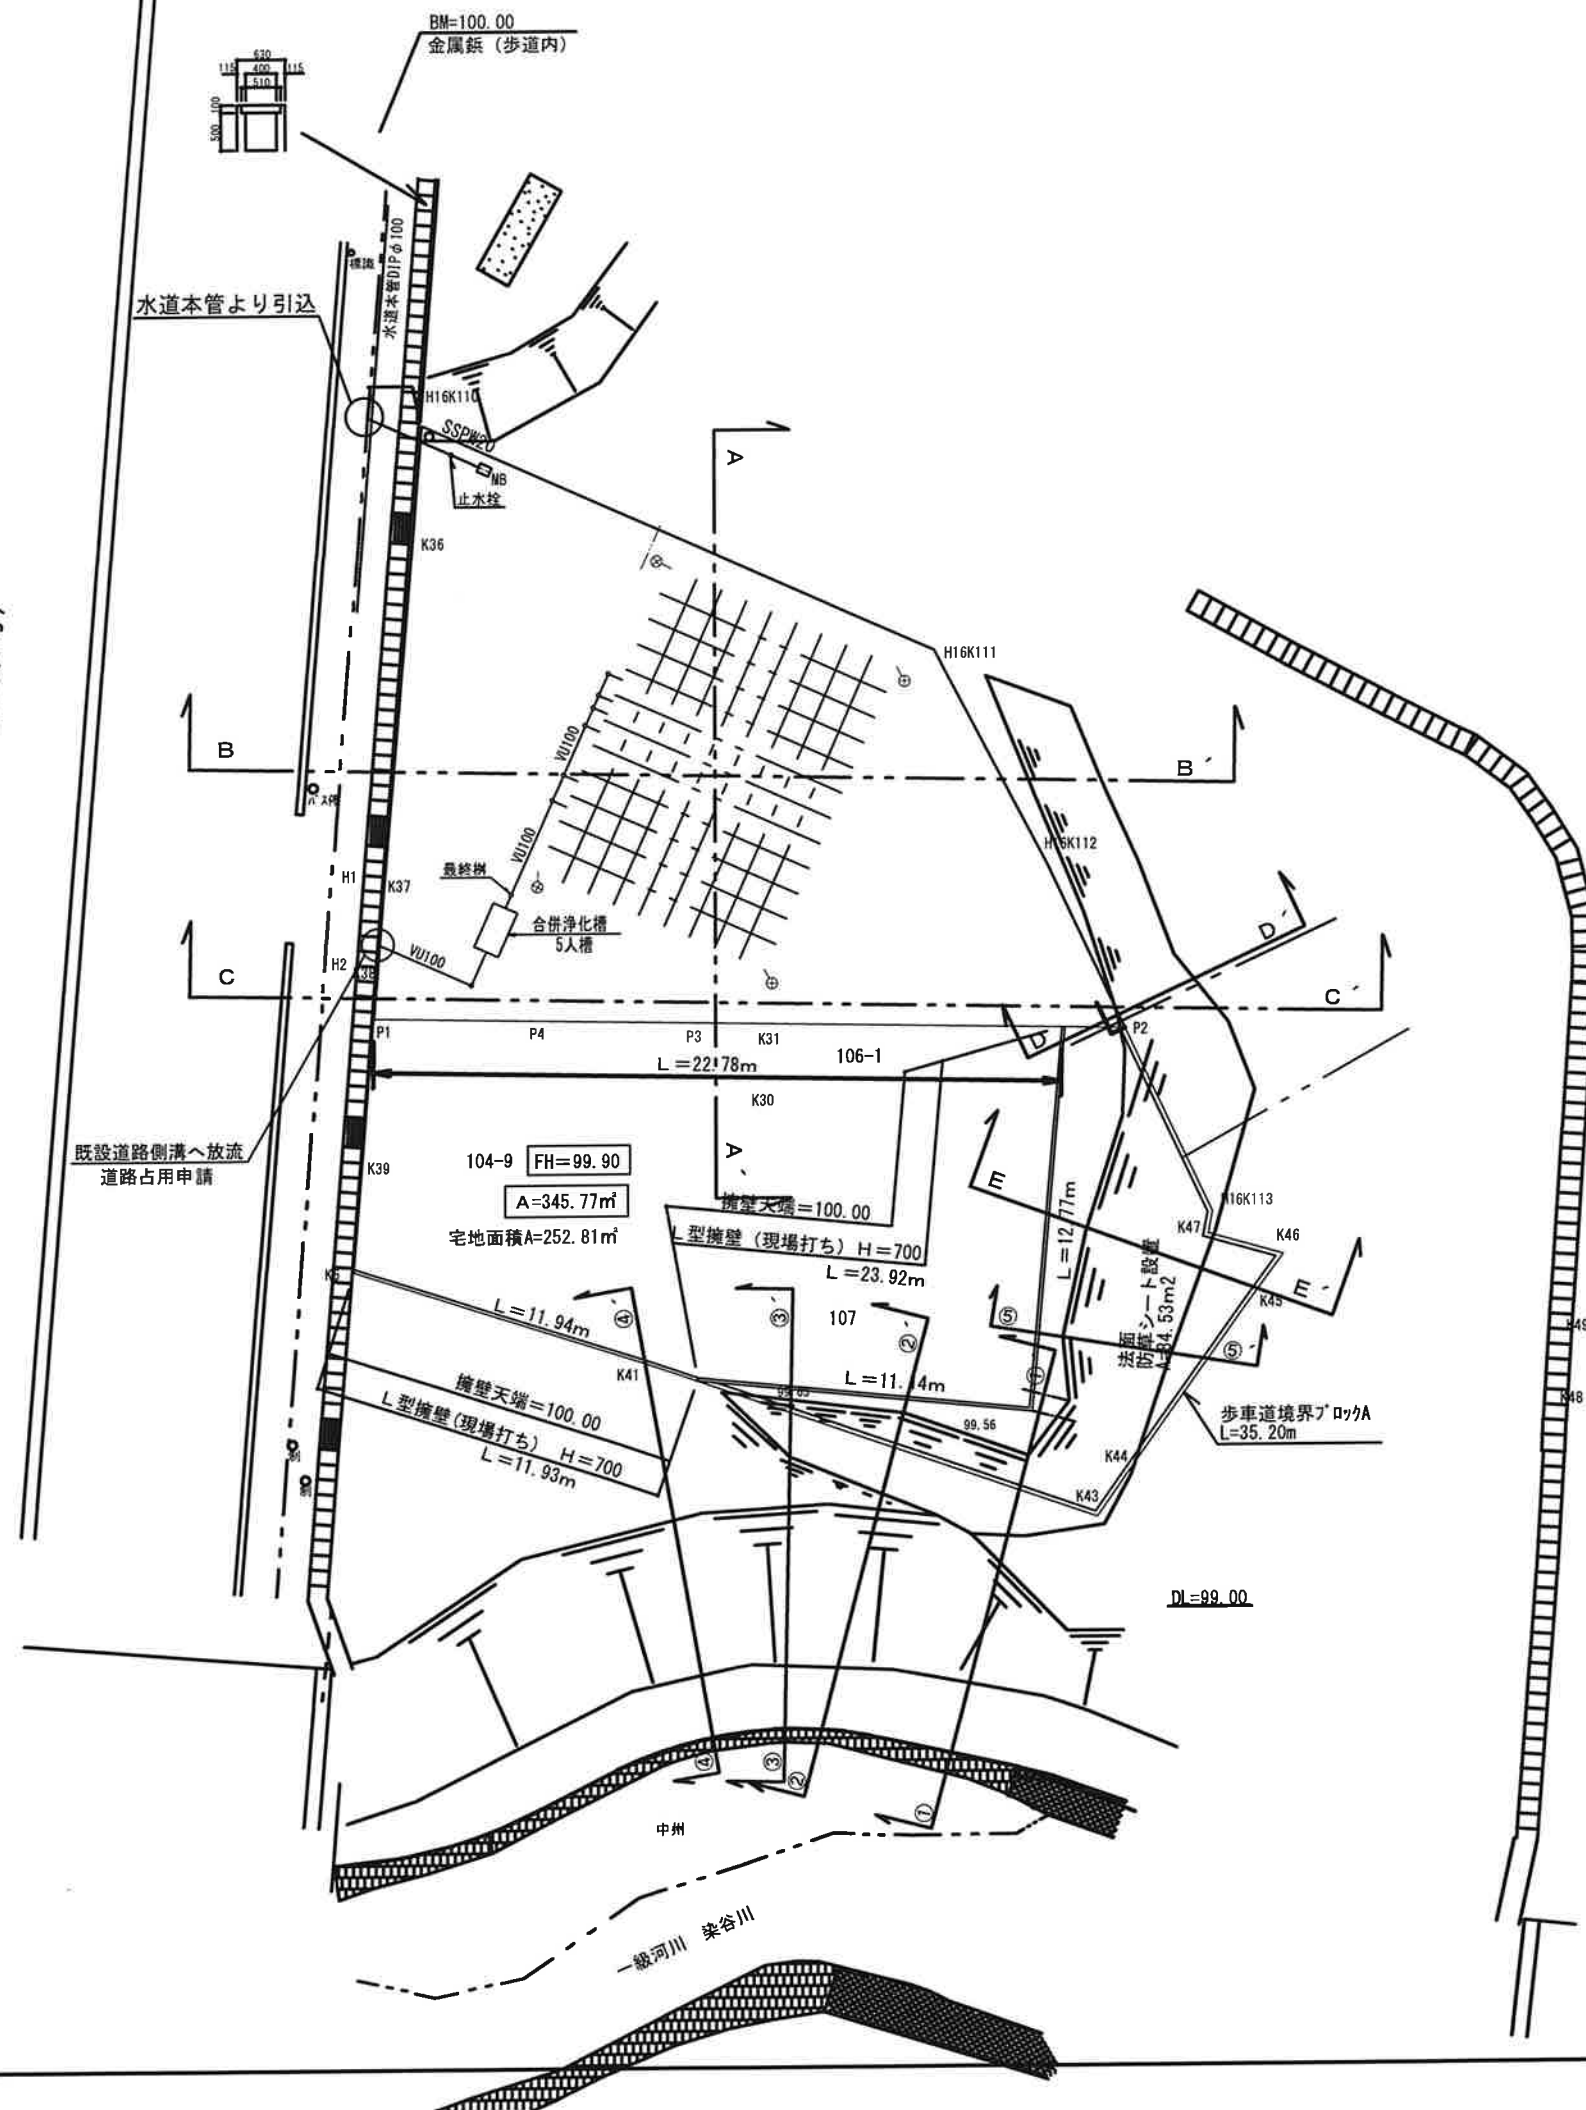

縮尺 1 : 250

凡 例	
開発区域線	開発区域線
計画建物	切土
宅内浸透樹	盛土
上水道	
排水管	

※雨水は宅内浸透処理とします。

FH=100.30・・・造成計画高

図 種	造地計画断面図		
所 在	高崎市冷水町字石塚 104番9、106番1、107番、233番4		
縮 尺	1/250	土地家屋調査士 行政書士 測量士 櫻井 寛 二	
測 量	令和 6 年 5 月 日		
作 図	令和 7 年 7 月 22 日		
(有) さくら測量設計事務所 TEL 027-371-6785 FAX 027-371-7085		高崎市箕郷町上芝622番地3	

